



ღელისპირა მონაპირი (სვენის აღმოსავლეთით)

მ 1:50

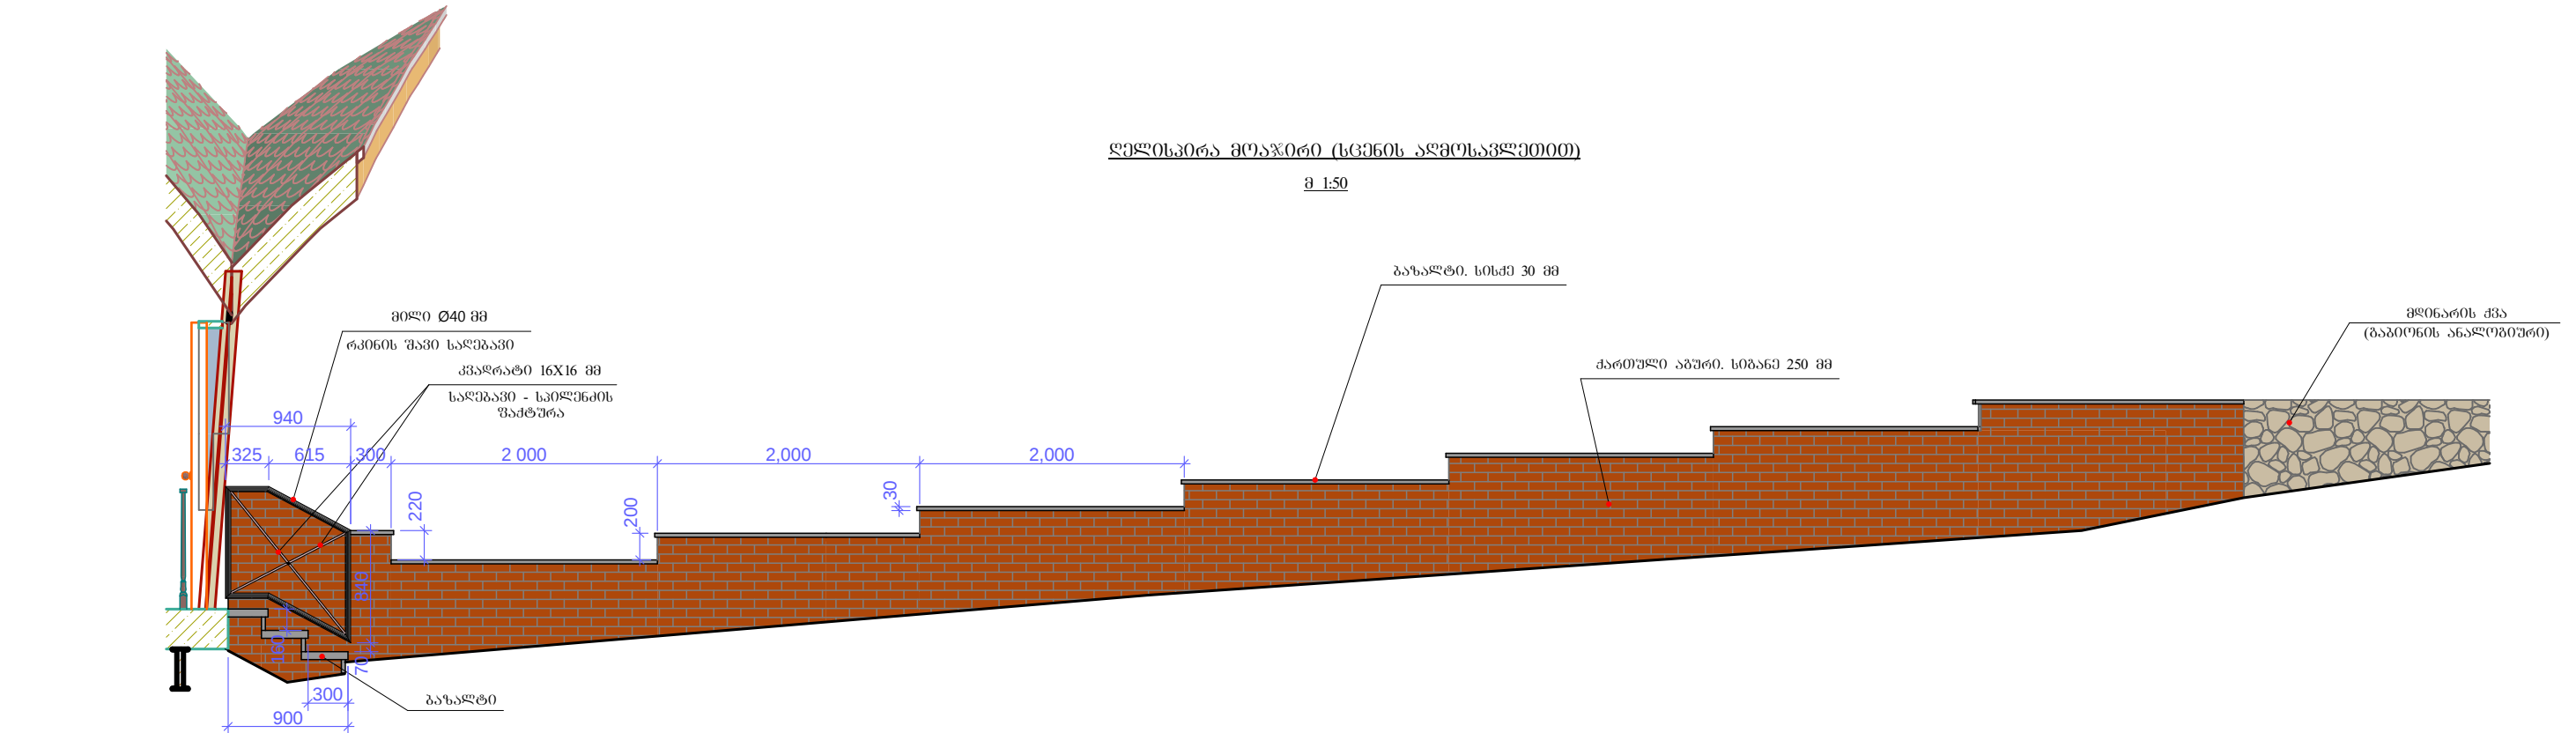

კავისწინა ტერასის მონაპირი


მ 1:50

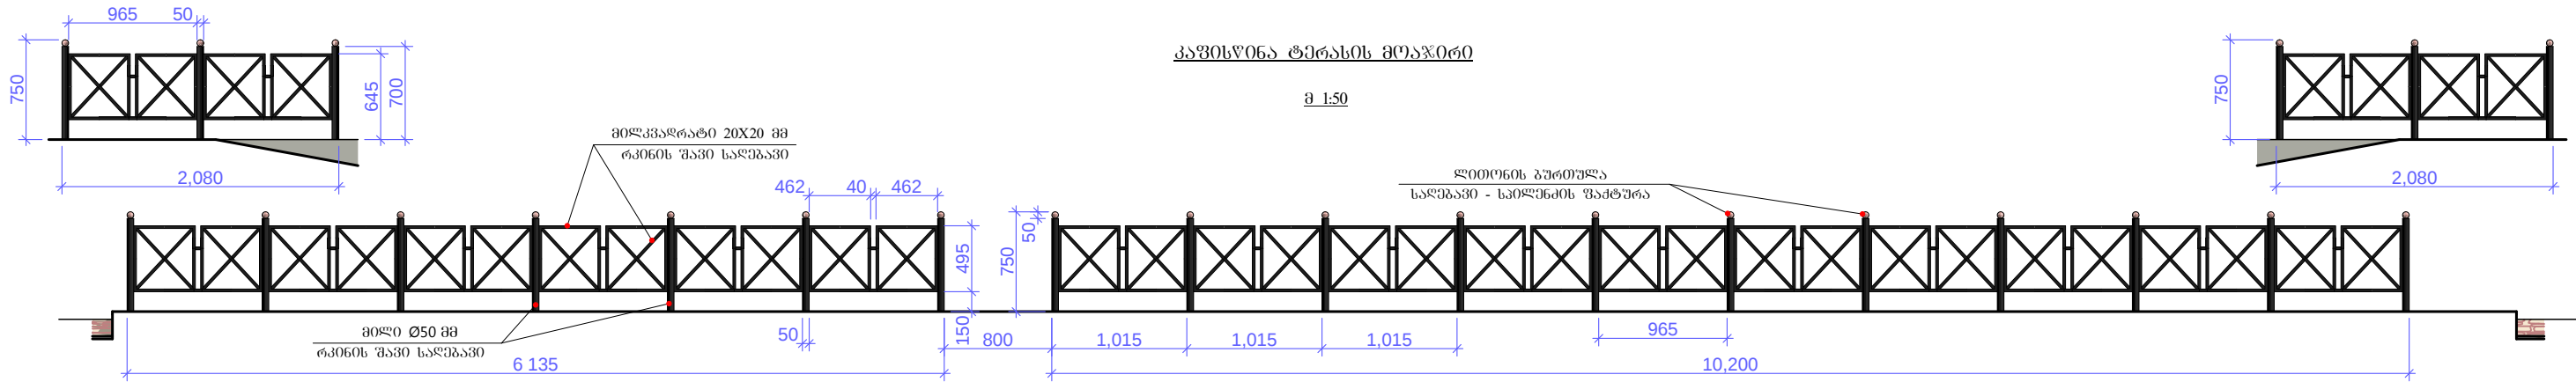


სამაგურებელი ღრმის მიმდებარე კედელი და მონაპირი

მ 1:50

1
10,000

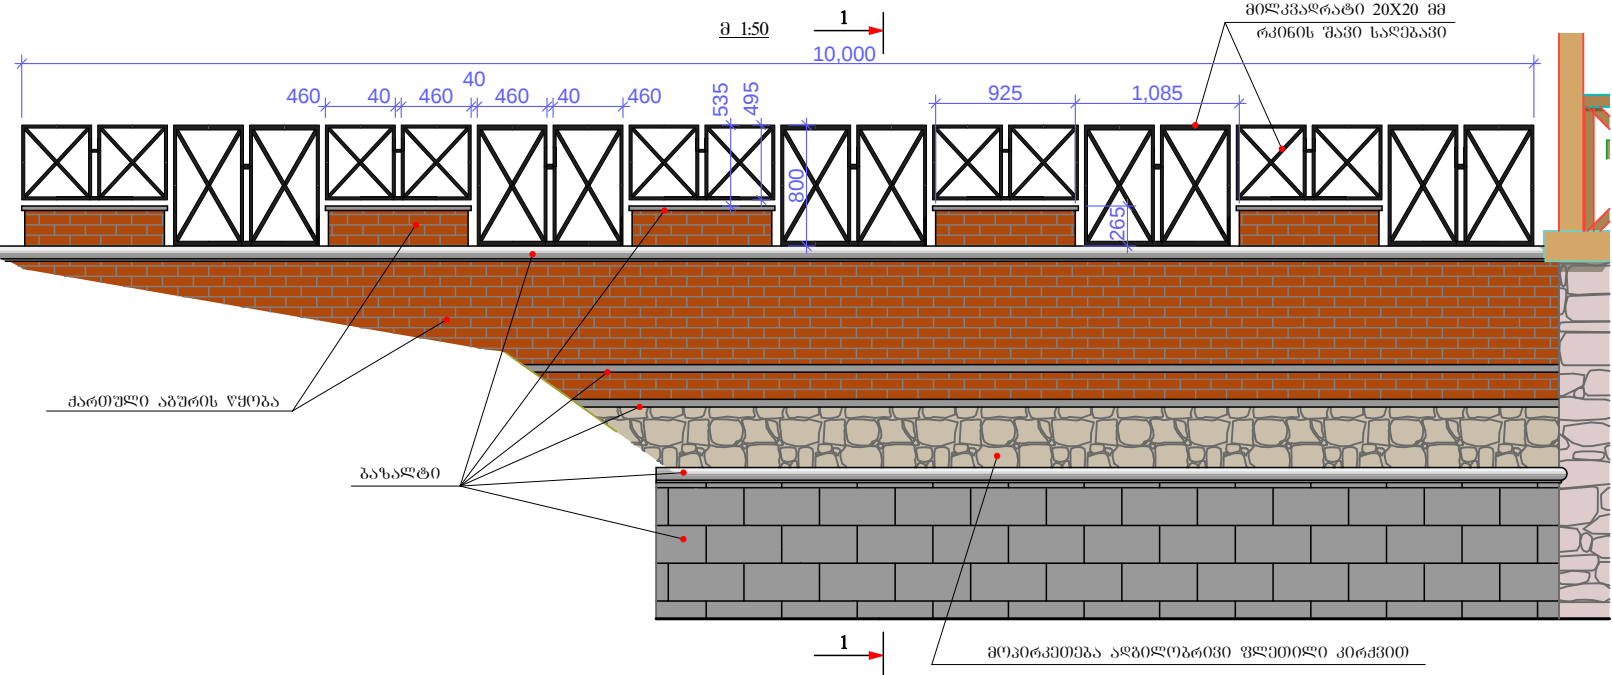

1 - 1

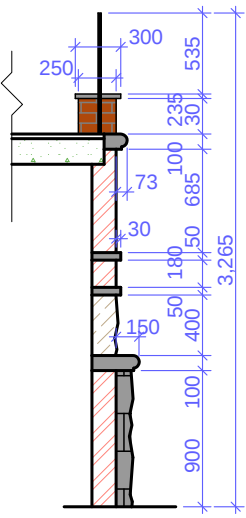

დირექტორი		მ. ვაშაკიძე	შპს "LIVE DESIGN"			
პრ. მთ. არქ.		ზ. ვაშაკიძე				
არქიტექტორი		ი. მინაძე	ქ. ვაგინაძე გეგმარა "მეზანე თეატრის" რეაბილიტაცია-რეკონსტრუქციის პროექტი			
დაამუშავა		ი. მინაძე				
			არქიტექტურული ნაწილი	სტაღ.	ფ.წ.	სუღ.ფ.
				მ.კ. A-3		
			ღელისპირა, კავისწინა ტერასის და სამაგურებელი ღრმის მიმდებარე მონაპირები	დაკვეთა	063.წ	თარიღი
						2016