



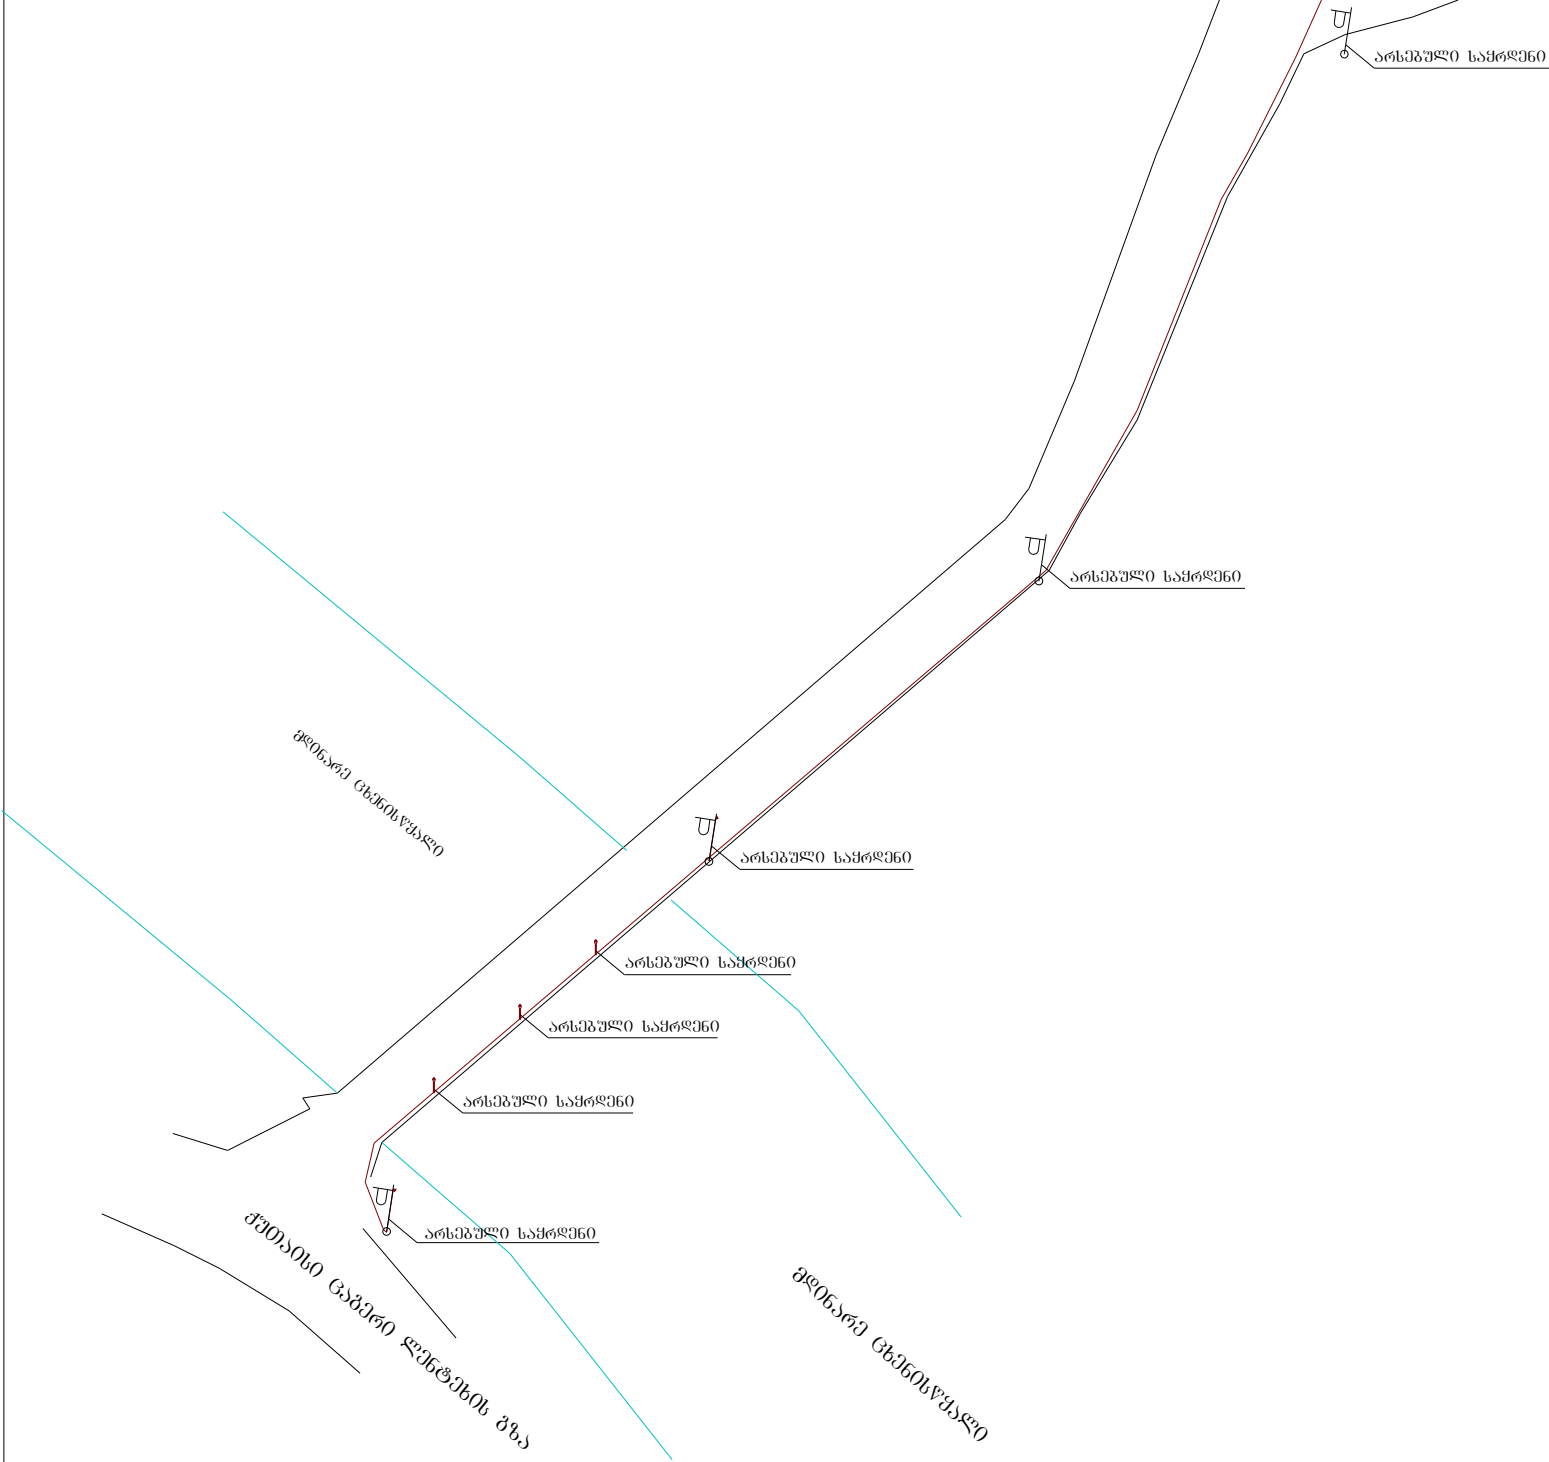



ლიტერატორი		მ. ვაშაკიძე	შპს "LIVE DESIGN" 			
პრ. მთ. არქ.		ზ. ვაშაკიძე				
ვლ. ინჟინერი		გ. გრადინაროვა	მ. ცაბაძეში მდებარე ტერიტორიის რეკონსტრუქციის პროექტი			
			ელექტრო(უ)ბა	სტად.	ფ.ნ	ს.უ.ფ
				მ.პ. A-3	ბ-2	
			ბარე ბანათების გეგმა, სენის ბანათების გეგმა მ 1:500	დაკვეთა	063.ნ	თარიღი
						2016

ბარე განათების გეგმა, სცენის განათების
გეგმა მ 1:500

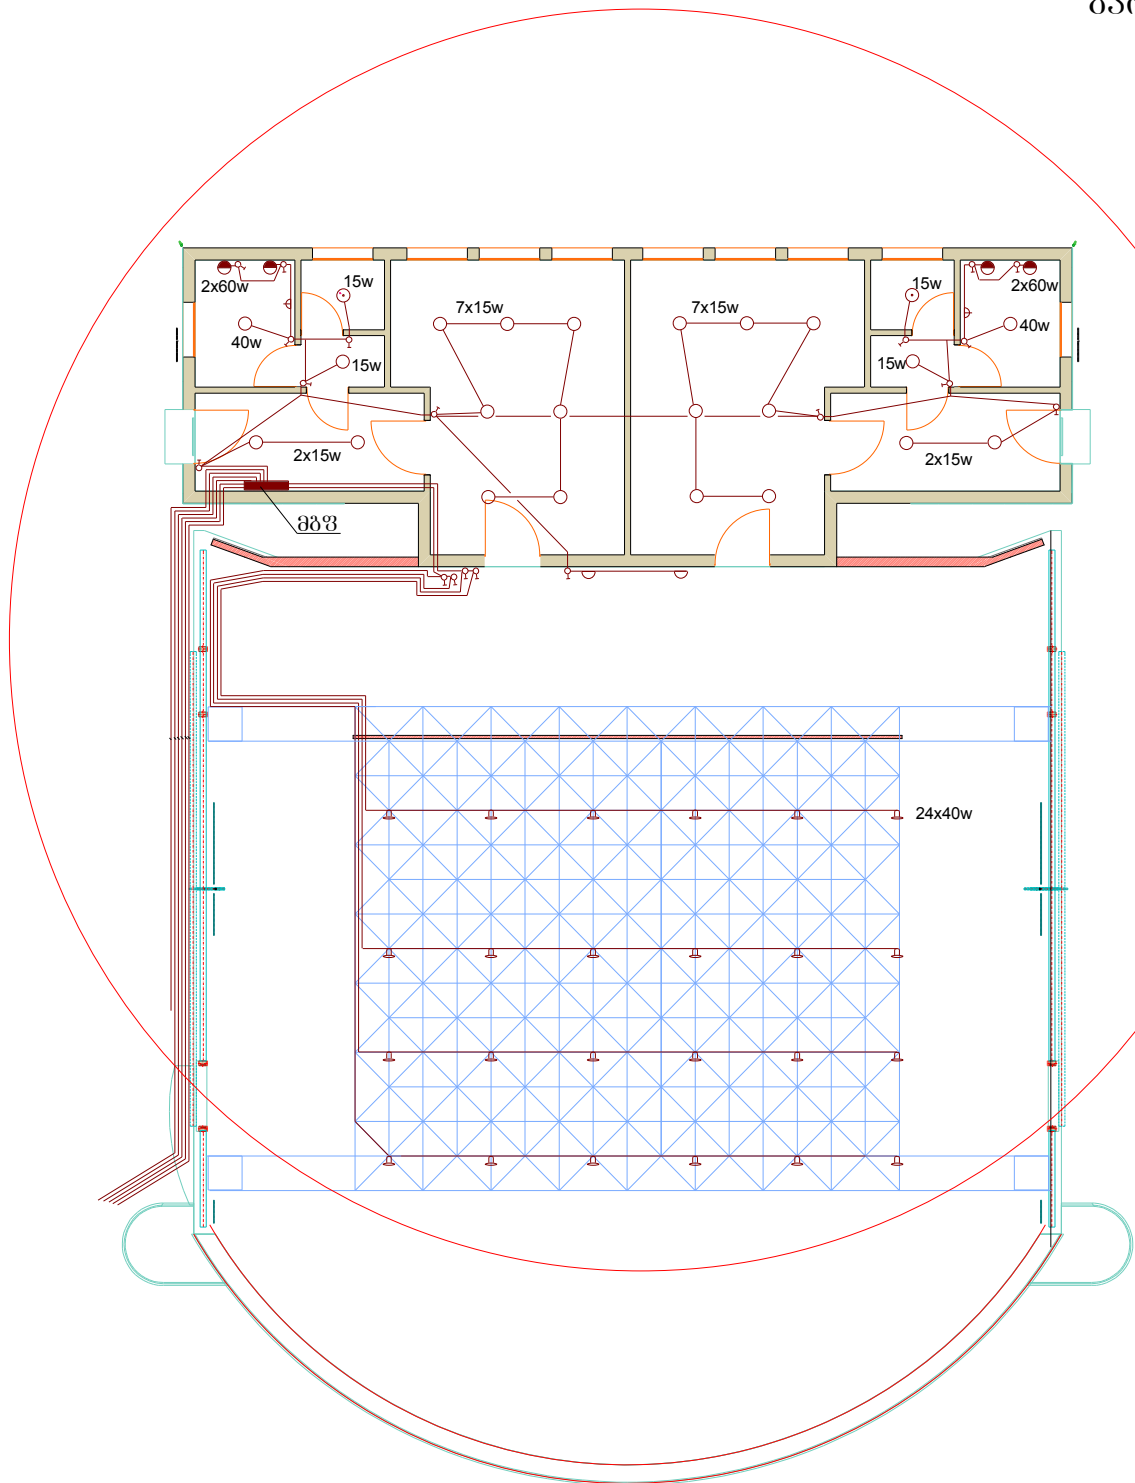

პირველი სართული

- ჩაყენებული სანათი ეკონომურით
- ჩაყენებული სანათი ეკონომურით შესრულება IP44
- ▽ კლავონი კედლის შესრულება IP44
- ⬆ პროექტორი დიოდური
- ⬆ შტაფელის რეჟიმი
- ⬆ გამომრევილი ეროკოლესიანი

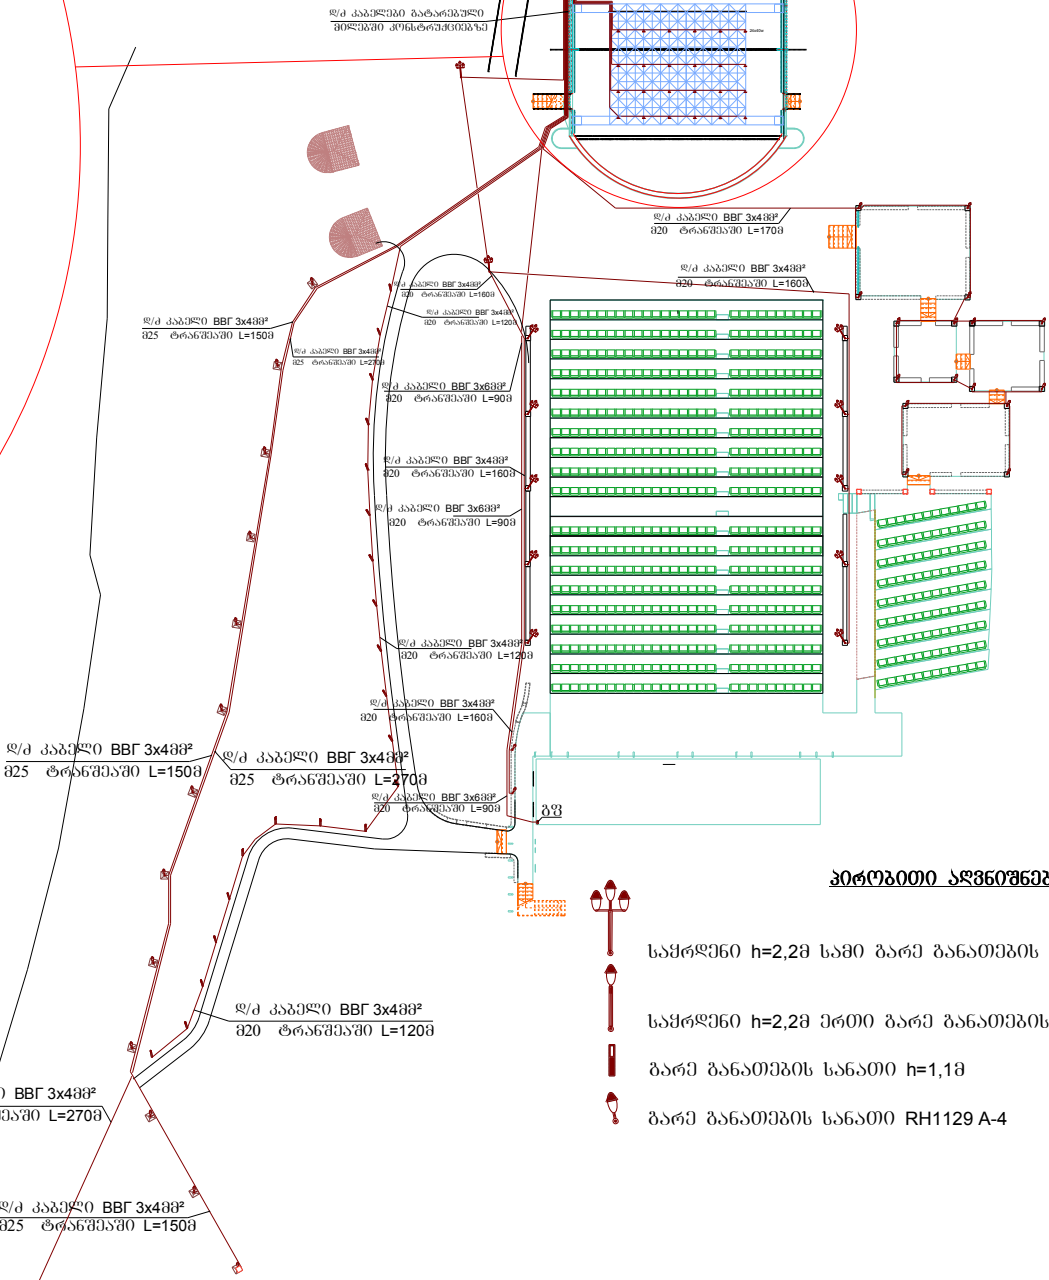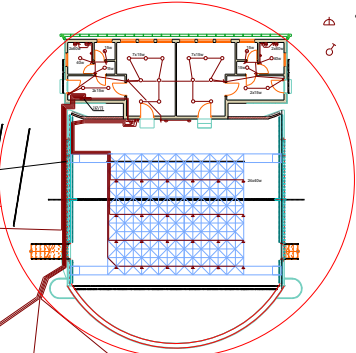

პირველი სართული

- სამრედიო h=2,2მ სანთი ბარე განათების სანათით RH1129 A-4
- სამრედიო h=2,2მ ეროტი ბარე განათების სანათით RH1129 A-4
- ბარე განათების სანათი h=1,1მ
- ბარე განათების სანათი RH1129 A-4