



საკადასტრო გეგმა

საჯარო რეესტრის ეროვნული
სააგენტო

საკადასტრო კოდი: **66.45.18.252**

ნაკვეთის დანიშნულება:


არასასოფლო საშენი

განცხადების ნომერი: **882016309995**

ფართობი:


1281 კვ.მ (WGS 84 / UTM zone 38N)

მომზადების თარიღი: **24/05/2016**

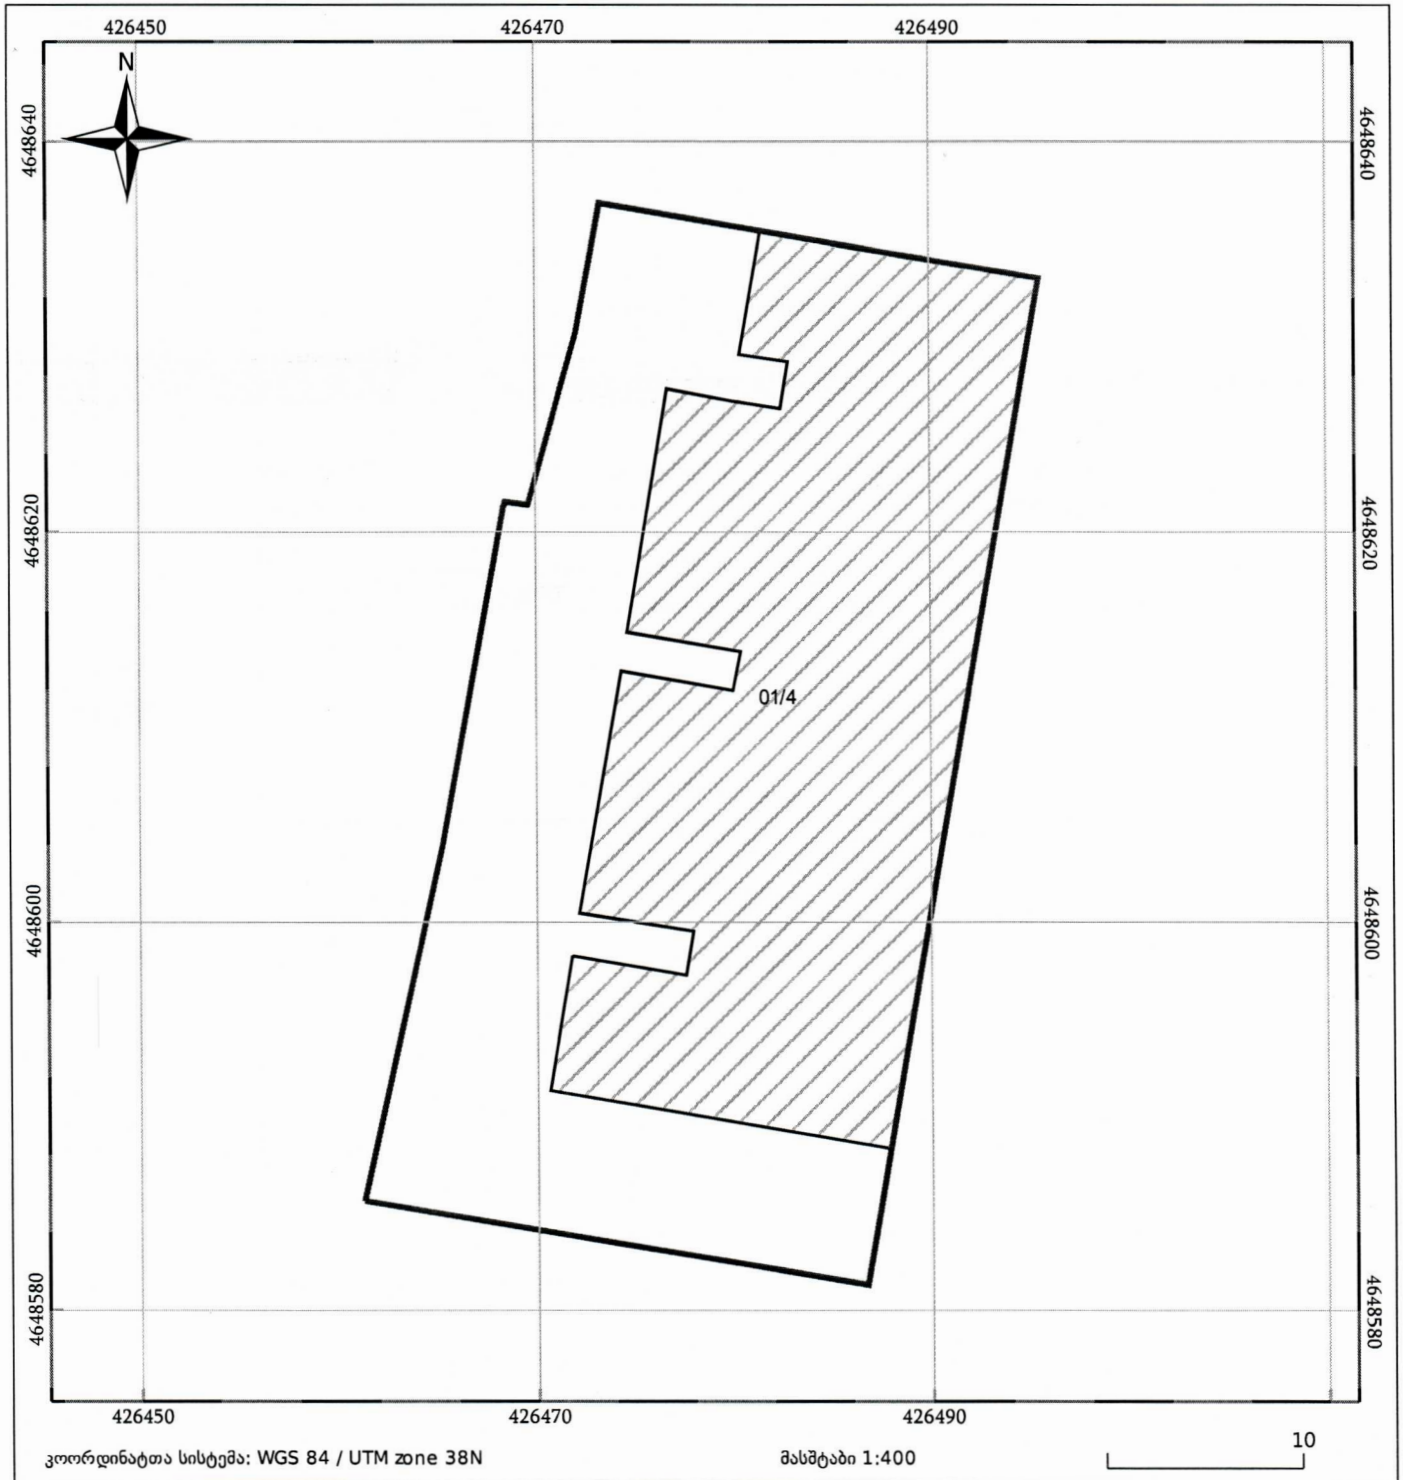


ნაკვეთის საკადასტრო საზღვარი	საზოგადოებრივი ნაგებობა	ტყის ფონდი
შენობა/ნაგებობა	მშენებარე ნაგებობა	ვალდებულება
05/25	05/25	

ქ.გორი სტალინის ქუჩა №27
სიტუაციური გეგმა

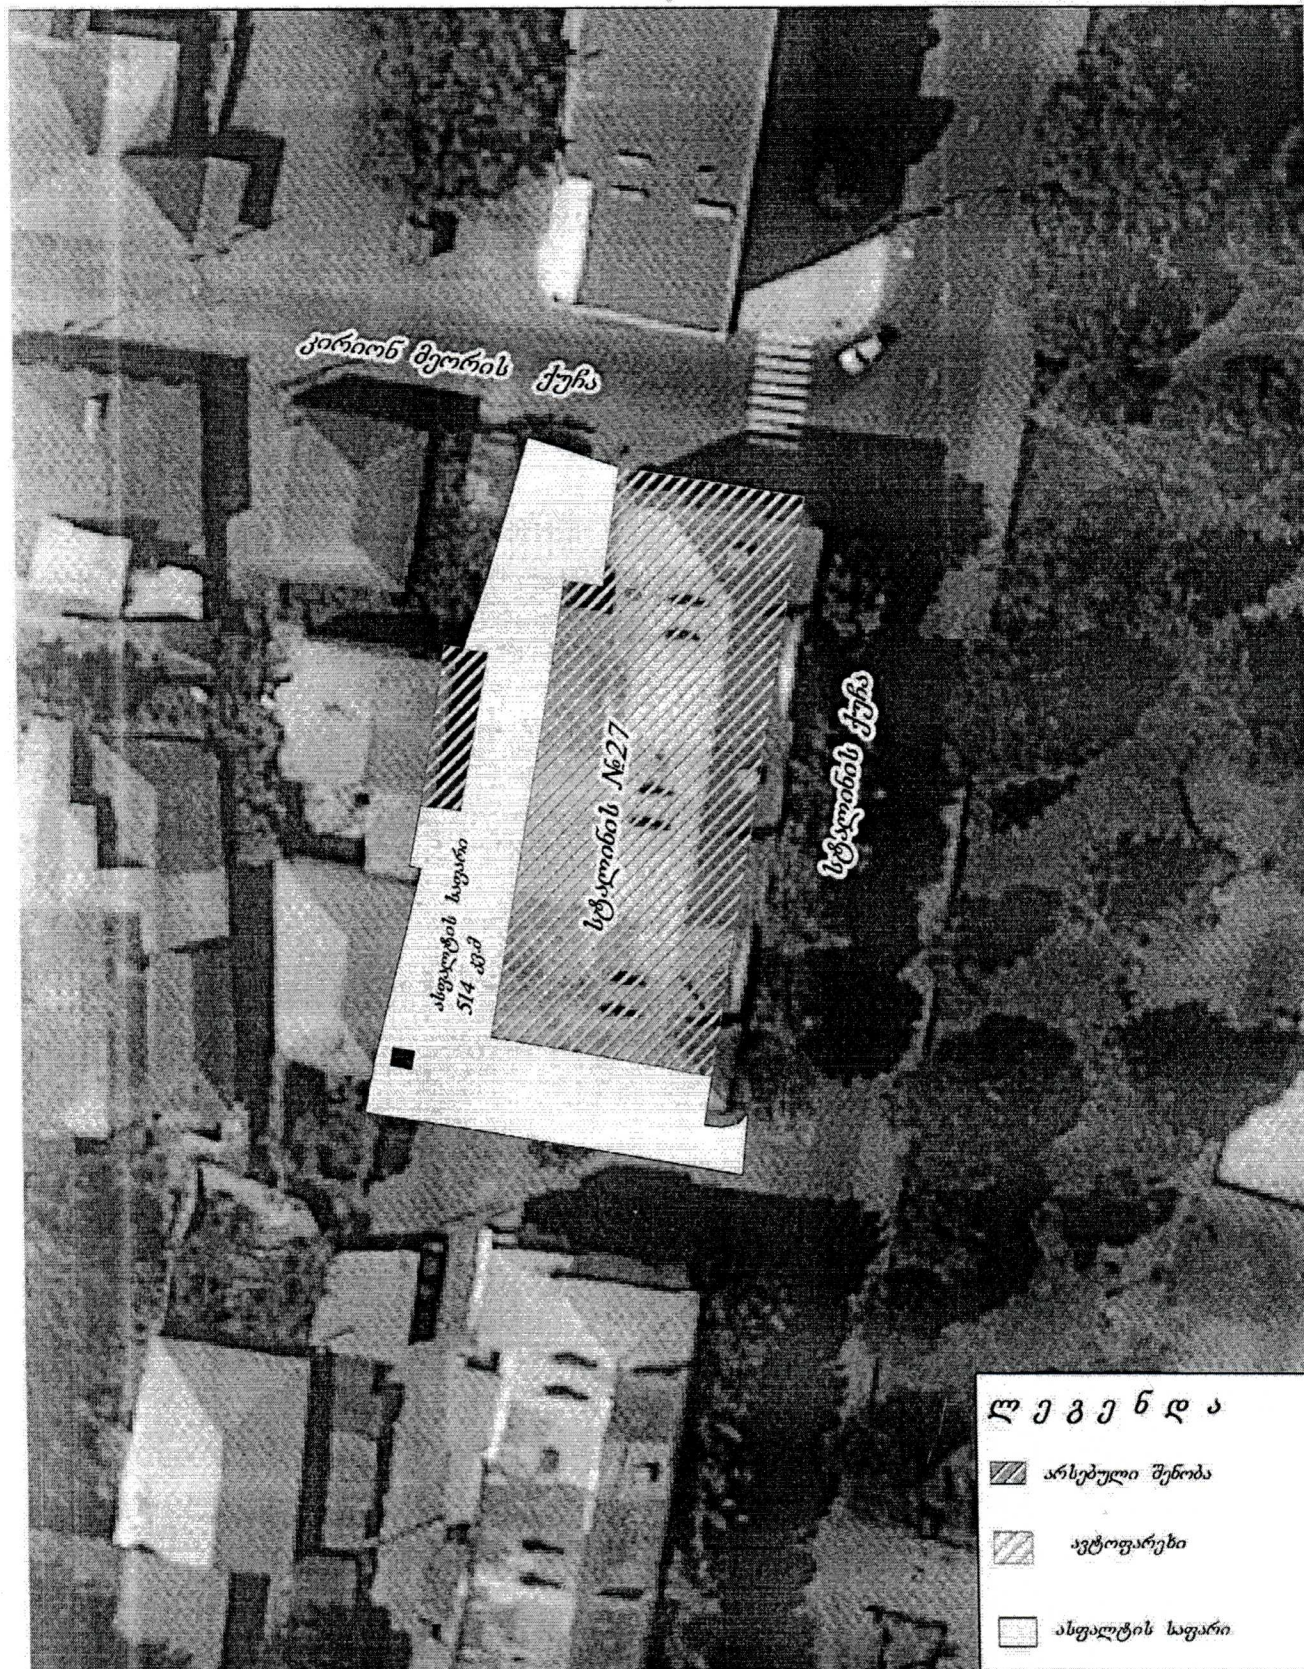


დირექტორი		ბ. შერმადინი	ქ.გორი, სტალინის გამზ. N27	ი.პ. "ბიჭიკო შერმადინი"
შეასრულა		ბ. შერმადინი		

სანიაღვრე წყლის გადინების გეგმა

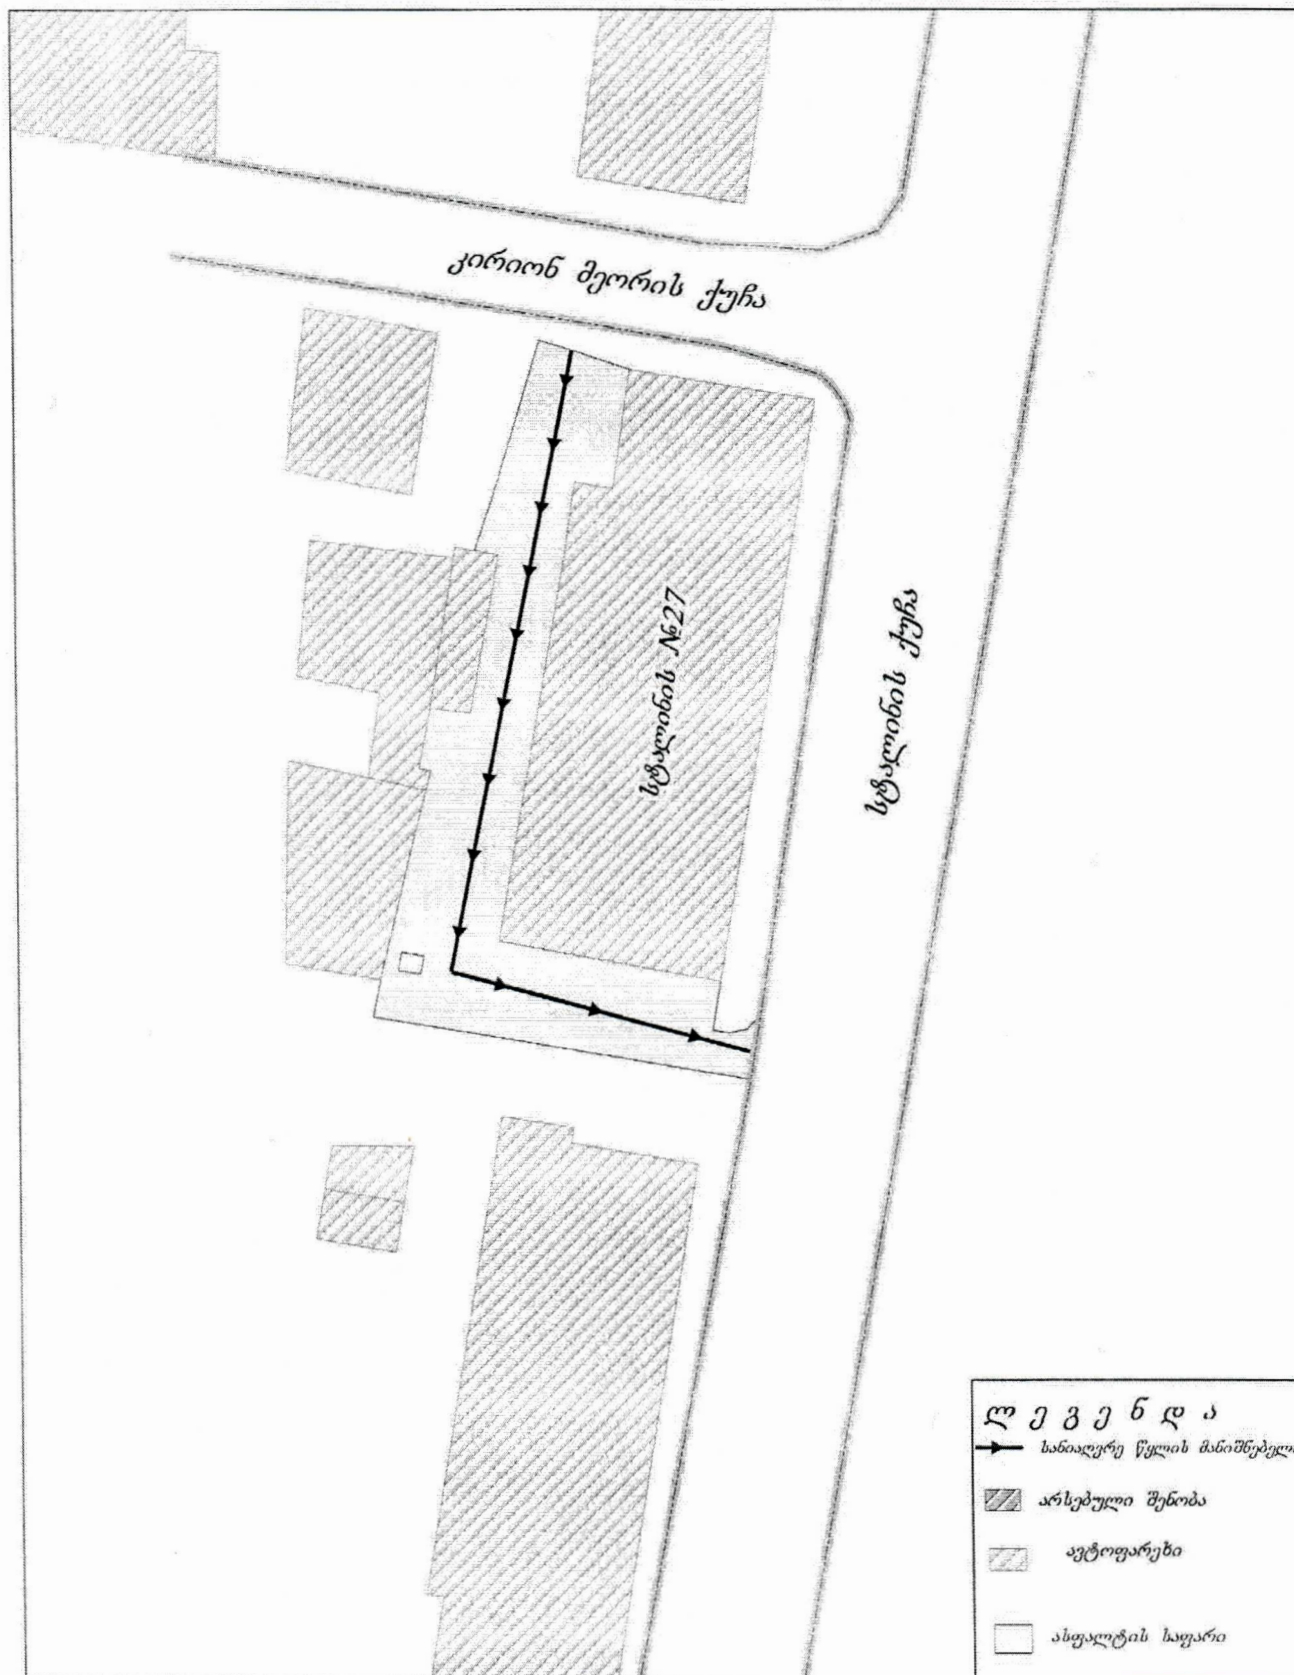

დირექტორი	<i>[Signature]</i>	ბ. შერმადინი	ქ. გორი, სტალინის გამზ. N27	ი.მ. "ბიჭიკო შერმადინი"
შეასრულა	<i>[Signature]</i>	ბ. შერმადინი		


ტიპი I

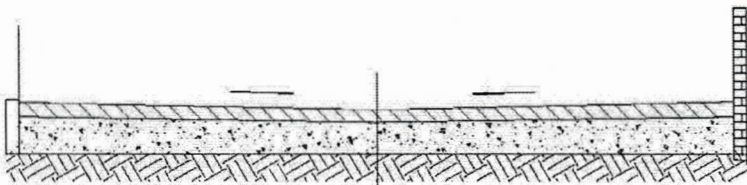

ერთფენიანი საფარის მოწყობა-წვრილმარცვლოვანი, მკვრივი, ღორღოვანი
ასფალტბეტონის ცხელი ნარევი ტიპი ბ, მარკა II, სისქით 5 სმ

ფრაქციული ღორღის საფუძველი სისქით 5 სმ

არსებული საფუძველი

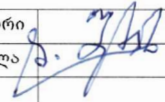დირექტორი		ბ. შერმადინი	ქ. გორი, სტალინის გამზ. N27	ი.მ. "ბიჭიკო შერმადინი"
შეასრულა		ბ. შერმადინი		