



სარდაფის გეგმა -3.50 ნიშნულზე მ 1:100

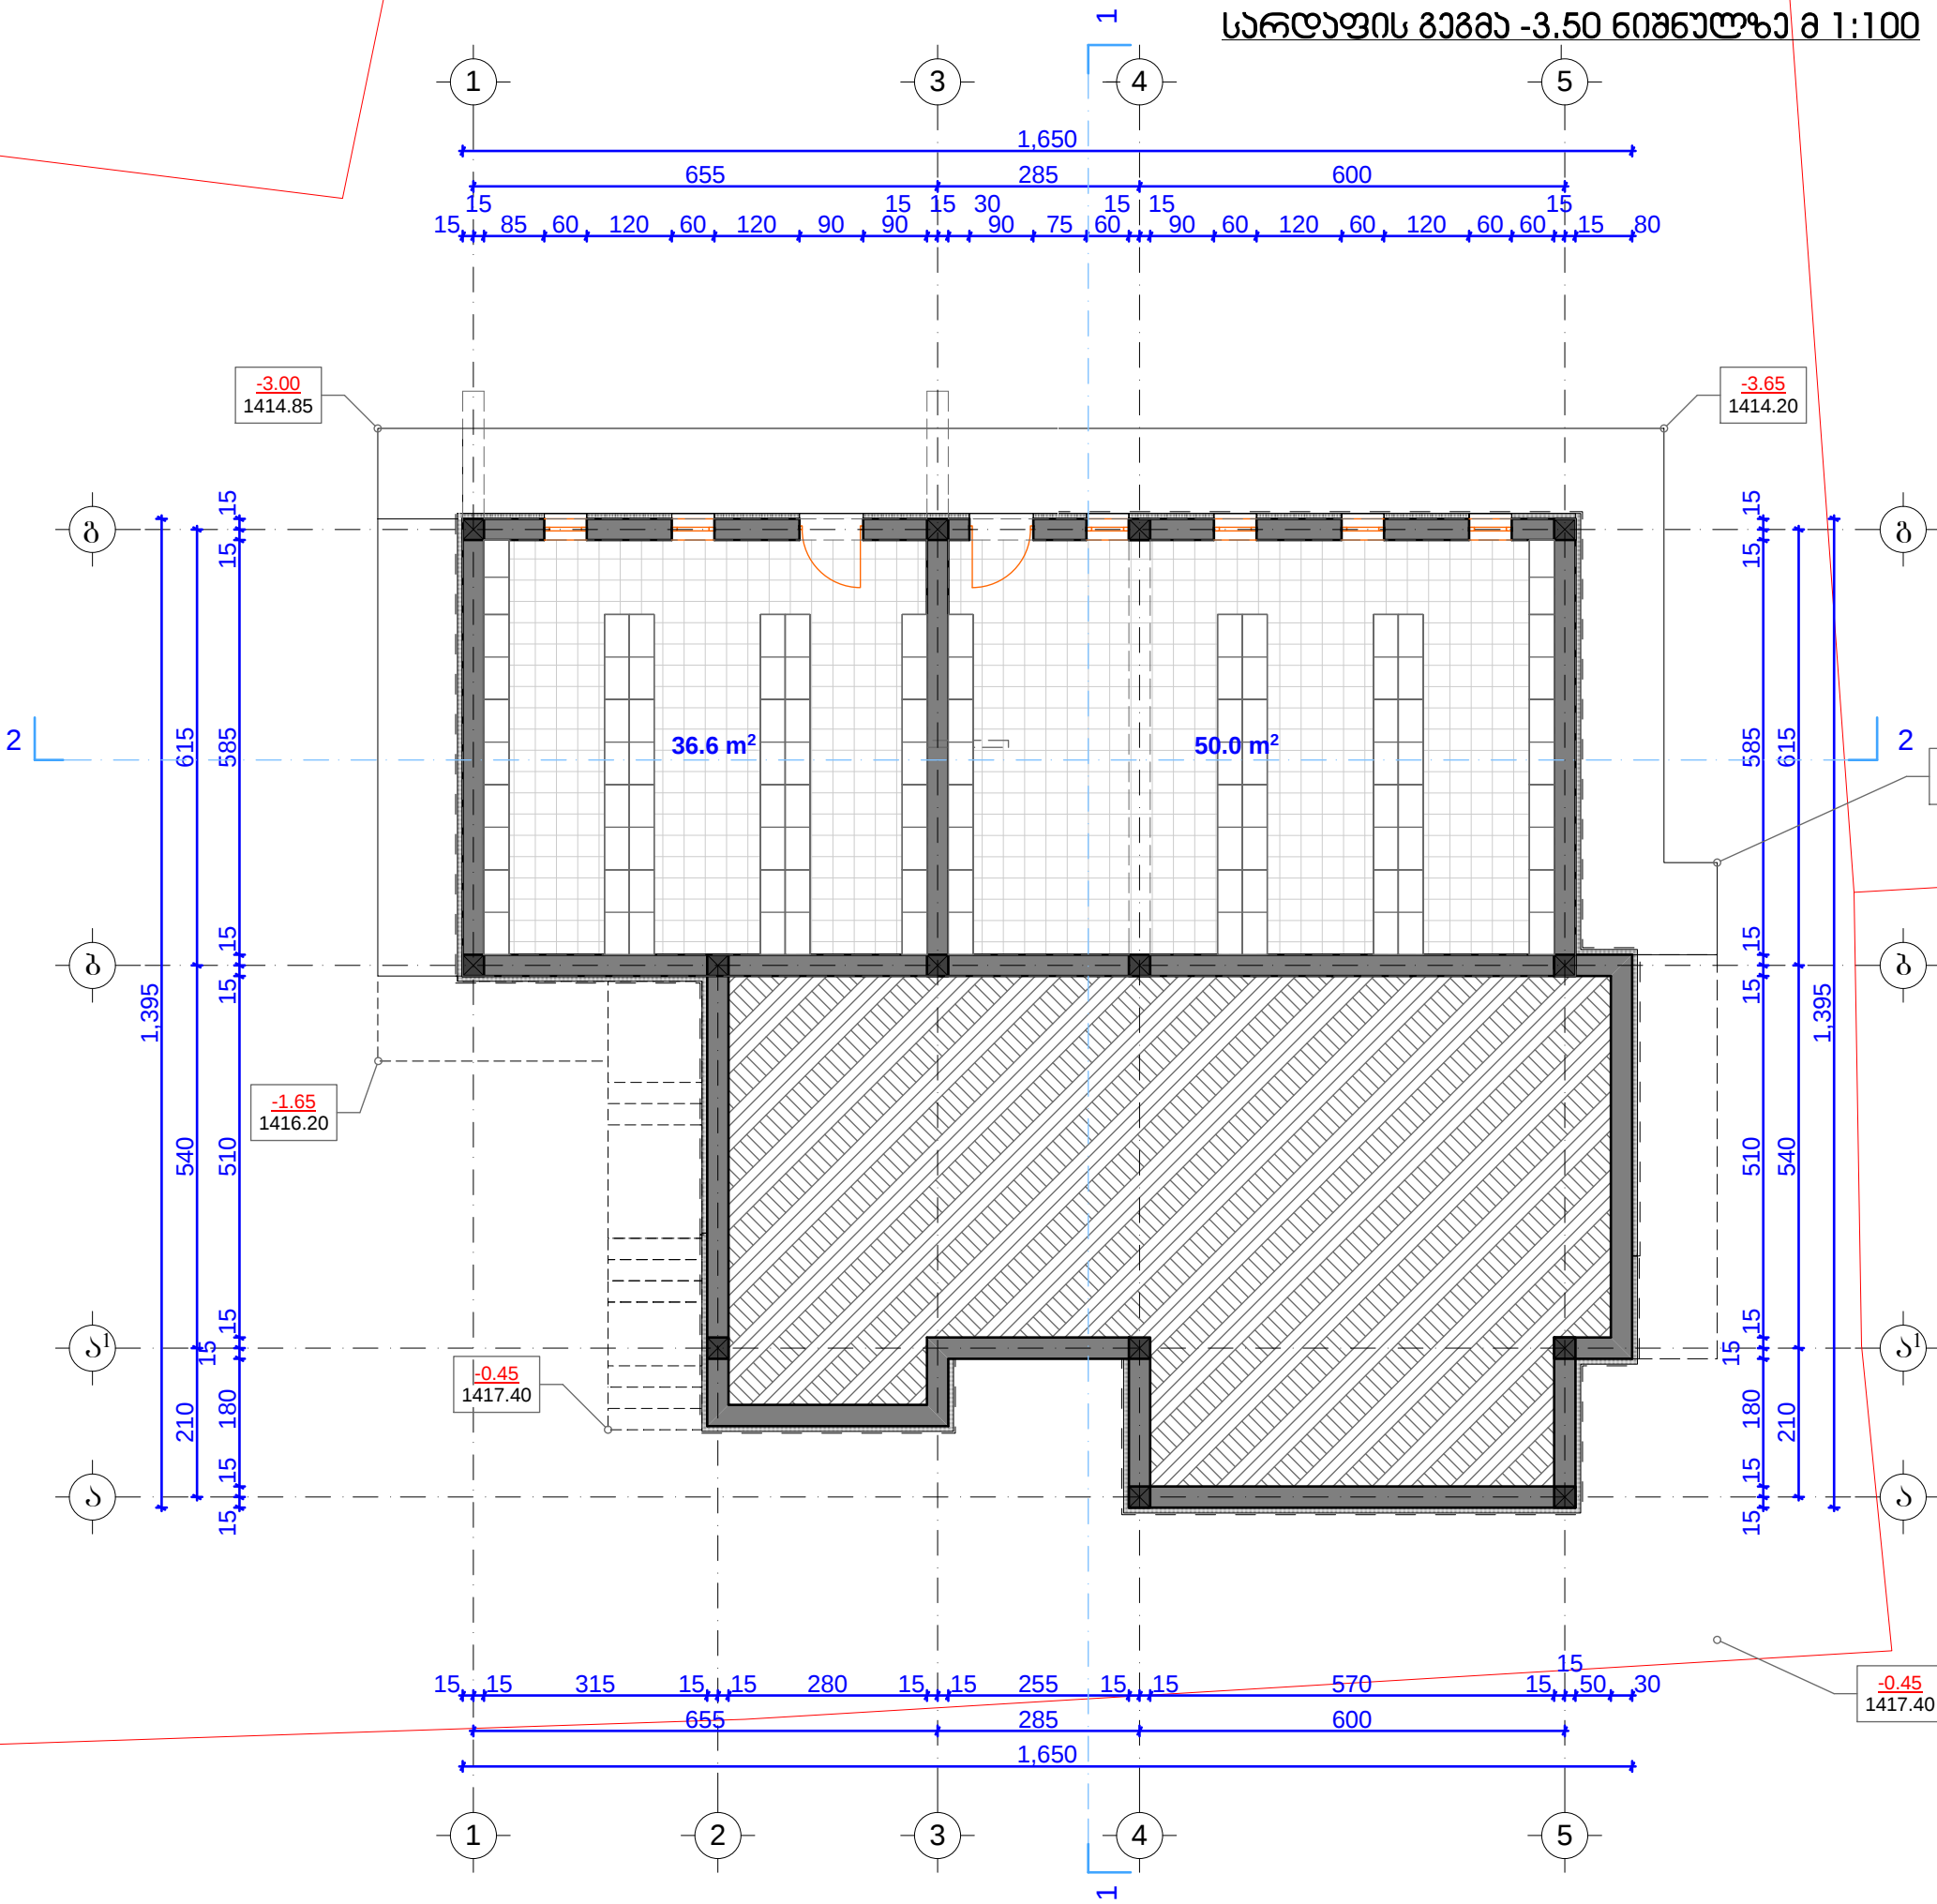


ფორმატი A-3		თბილისი 2015 წ.	
		დაკვეთის №	—/—
ექსპლიკაცია:			
დაგეგმეთი			
მესტრიის მშენიციკალიტეტი			
შენიშნვა:			
±0.000=(1417.85) ზომა მონეშულია სანტიმეტრებში. ნიშნულები მეტრებში.			
პროექტის სახელწოდება			
მესტიის მშენიციკალიტეტი, სოფელი ლენქერში საბავშვო ბაღის (50 ბავშვზე) არქიტექტურული პროექტი			
არქიტექტურული ნაწილი			
TBILQAIPROEQT თბილქალექპროექტი		სარდაფის გეგმა -3.50 ნიშნულზე მ.პ.ს. „თბილქალექპროექტი“	
შეშეკვეშებითი სტუდია № 1			
თანამდებობა	გვარი	ხელმოწერა	თარიღი
დირექტორი	მ. მახათაძე		
სტ. ხელ-ი	იკვარცხელია		
პრ. მთ. არქ.	ლ. ხუბაშვილი		
ავტორები:	ლ. ხუბაშვილი		
	ბ. გენაძელაძე		
დამამუშავა	ბ. გენაძელაძე		
თარიღი	—/—/—	მასშტაბი	1:100
სტაფია		ფურცლები	ფურცელი
პროექტი			

ფასადი "1-5" ღერძებს შორის მ 1:100

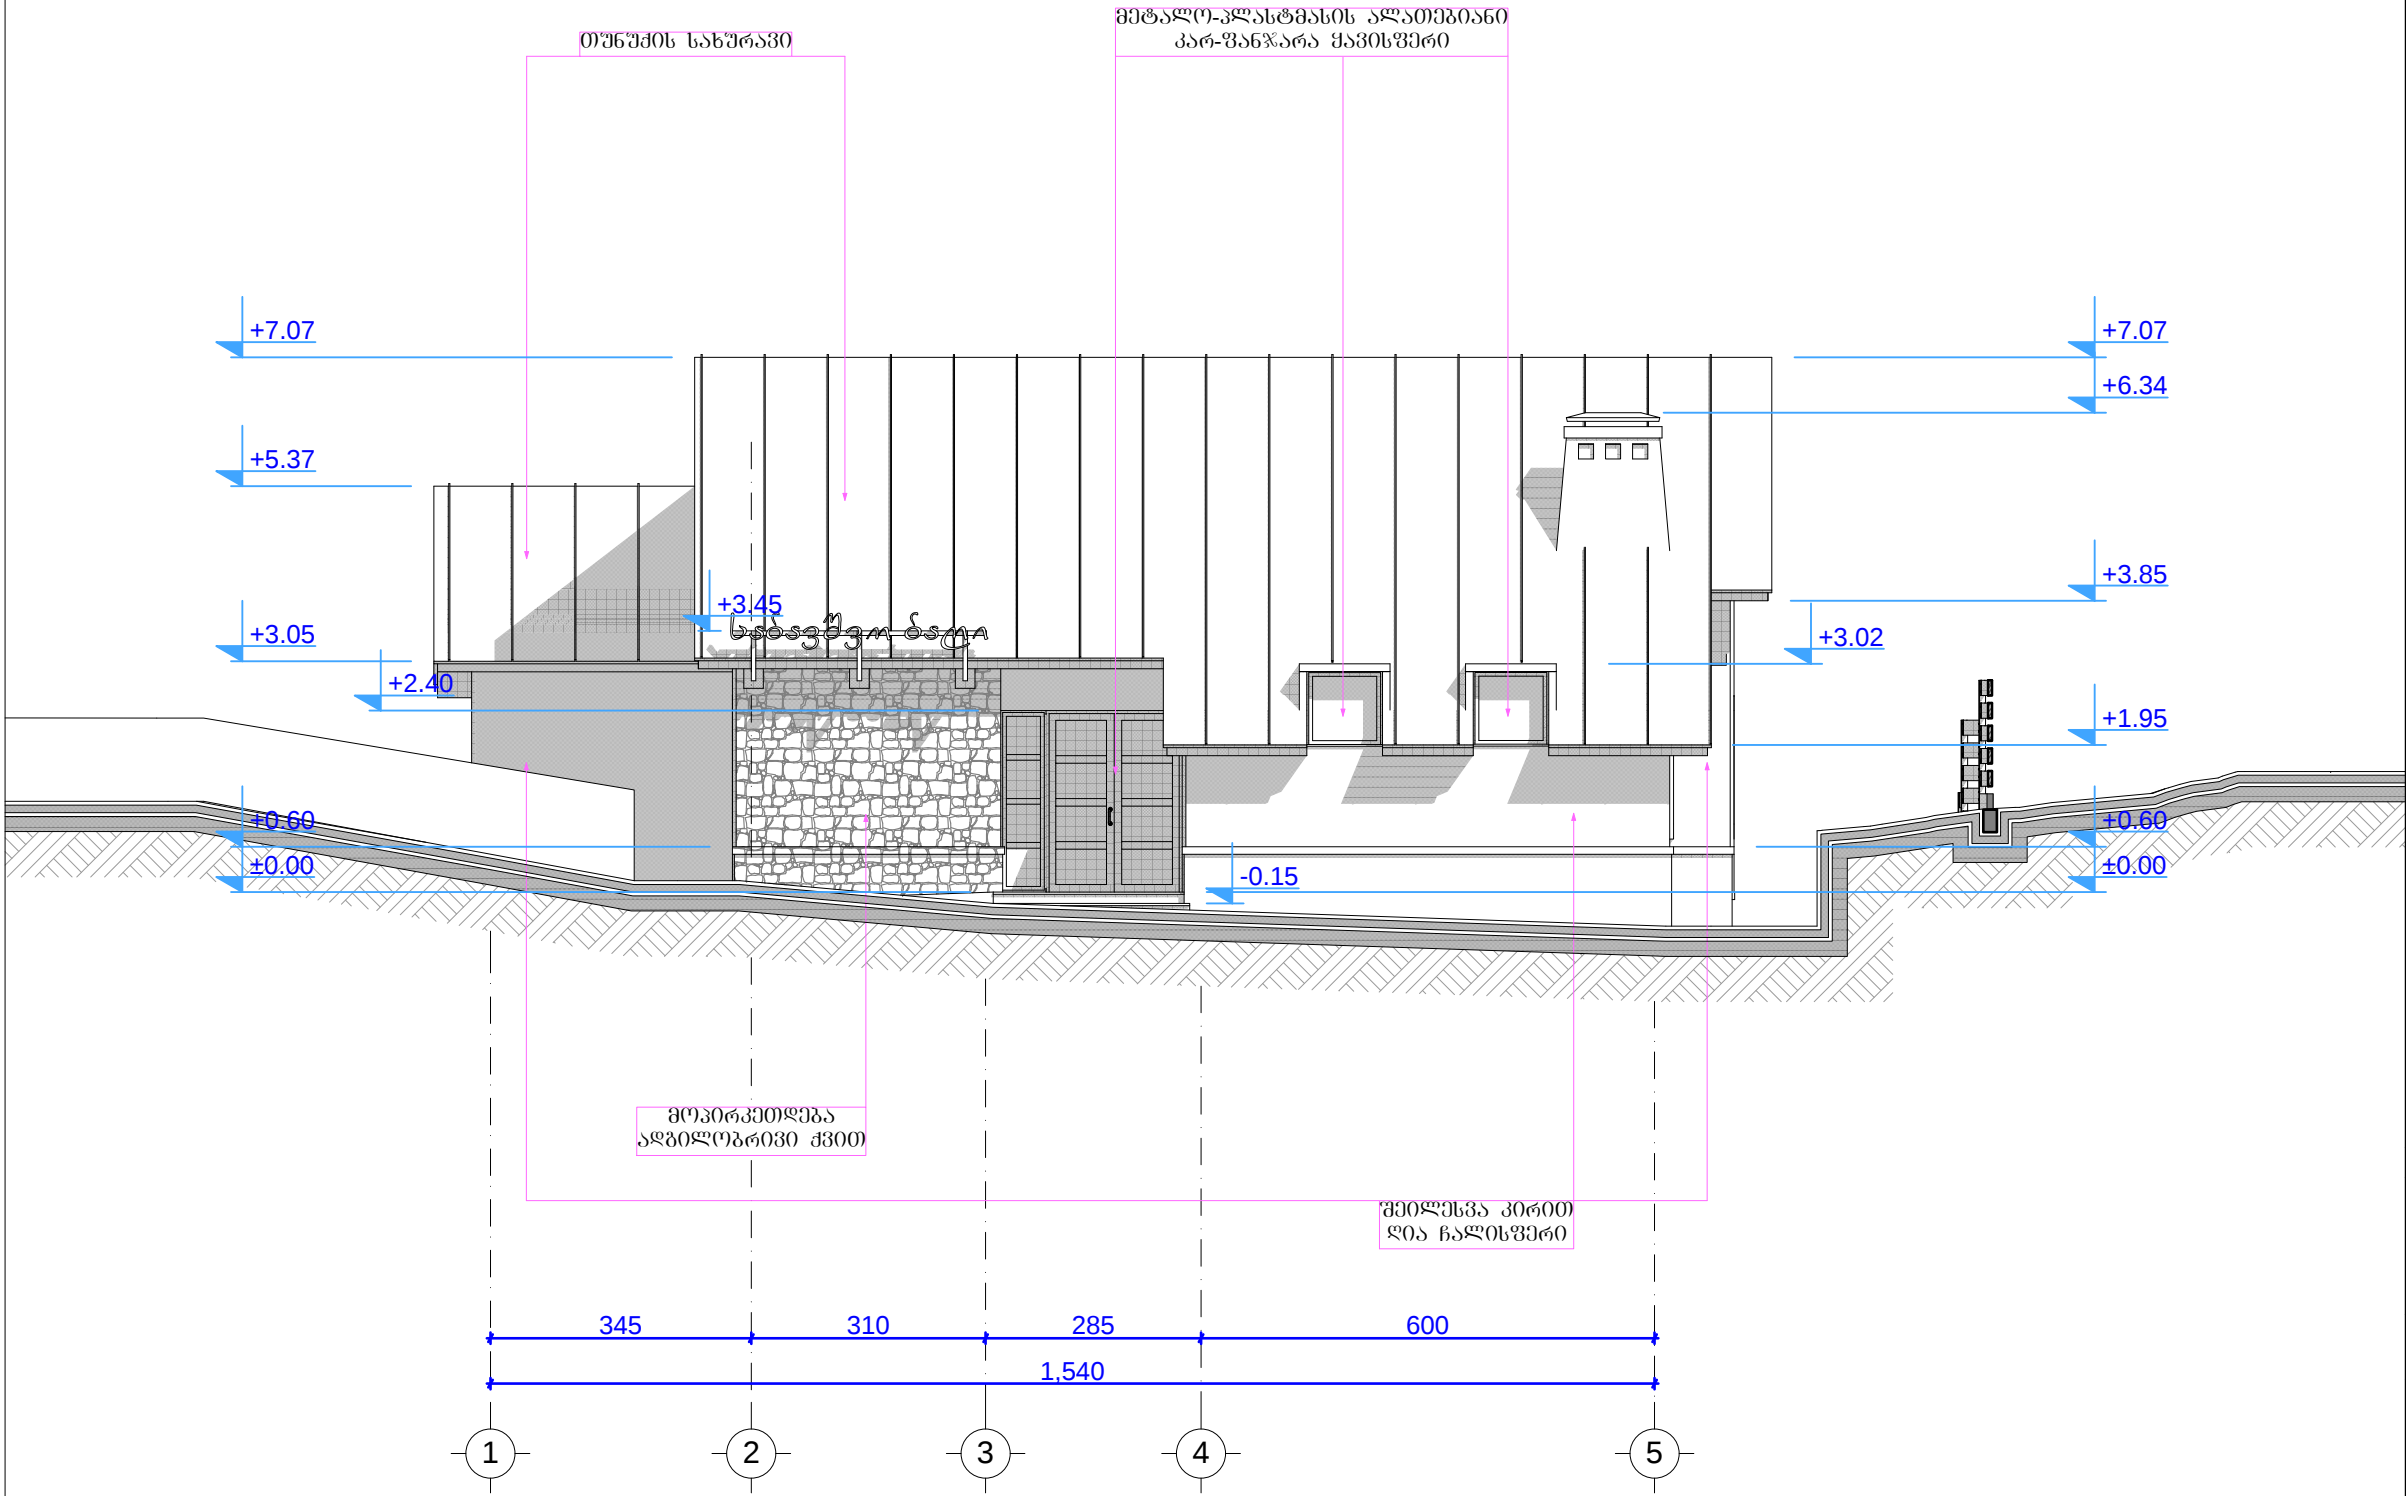


ფორმატი A-3		თბილისი 2015 წ.	
		დაკვეთის № —/—	
ექსპლიკაცია:			
დაგეგმვა			
მესტრის მუნიციპალიტეტი			
შენიშვნა:			
±0.000=(1417.85)			
ზოგა მოცემულია სანტიმეტრებში. ნიშნულები მეტრებში.			
ფასადი "1-5" ღერძებს შორის მ 1:100			
პროექტის სახელწოდება			
მესტიის მუნიციპალიტეტი, სოფელი ლენჯერში საბავშვო ბაღის (50 ბავშვზე) არქიტექტურული პროექტი			
არქიტექტურული ნაწილი			
TBILQAIPROECT თბილქალაქპროექტი		ფასადი "1-5" ღერძებს შორის	
		მ.პ.ს. „თბილქალაქპროექტი“	
შემოქმედებულია სტუდია № 1			
თანამდებობა გვარი		ხელმოწერა	თარიღი
დირექტორი	მ. მანათიძე		
სტ. ხელ-ი	ი.კვარაცხელია		
პრ. მთ. არქ.	ლ. ხუბაშვილი		
ავტორები:	ლ. ხუბაშვილი		
	ბ. გვანდელაძე		
დამამუშავა	ბ. გვანდელაძე		
თარიღი	—./—./—	მასშტაბი	1:100
სტადია		ფურცლები	ფურცელი
პროექტი			

ფასადი "5-1" ღერძებს შორის მ 1:100

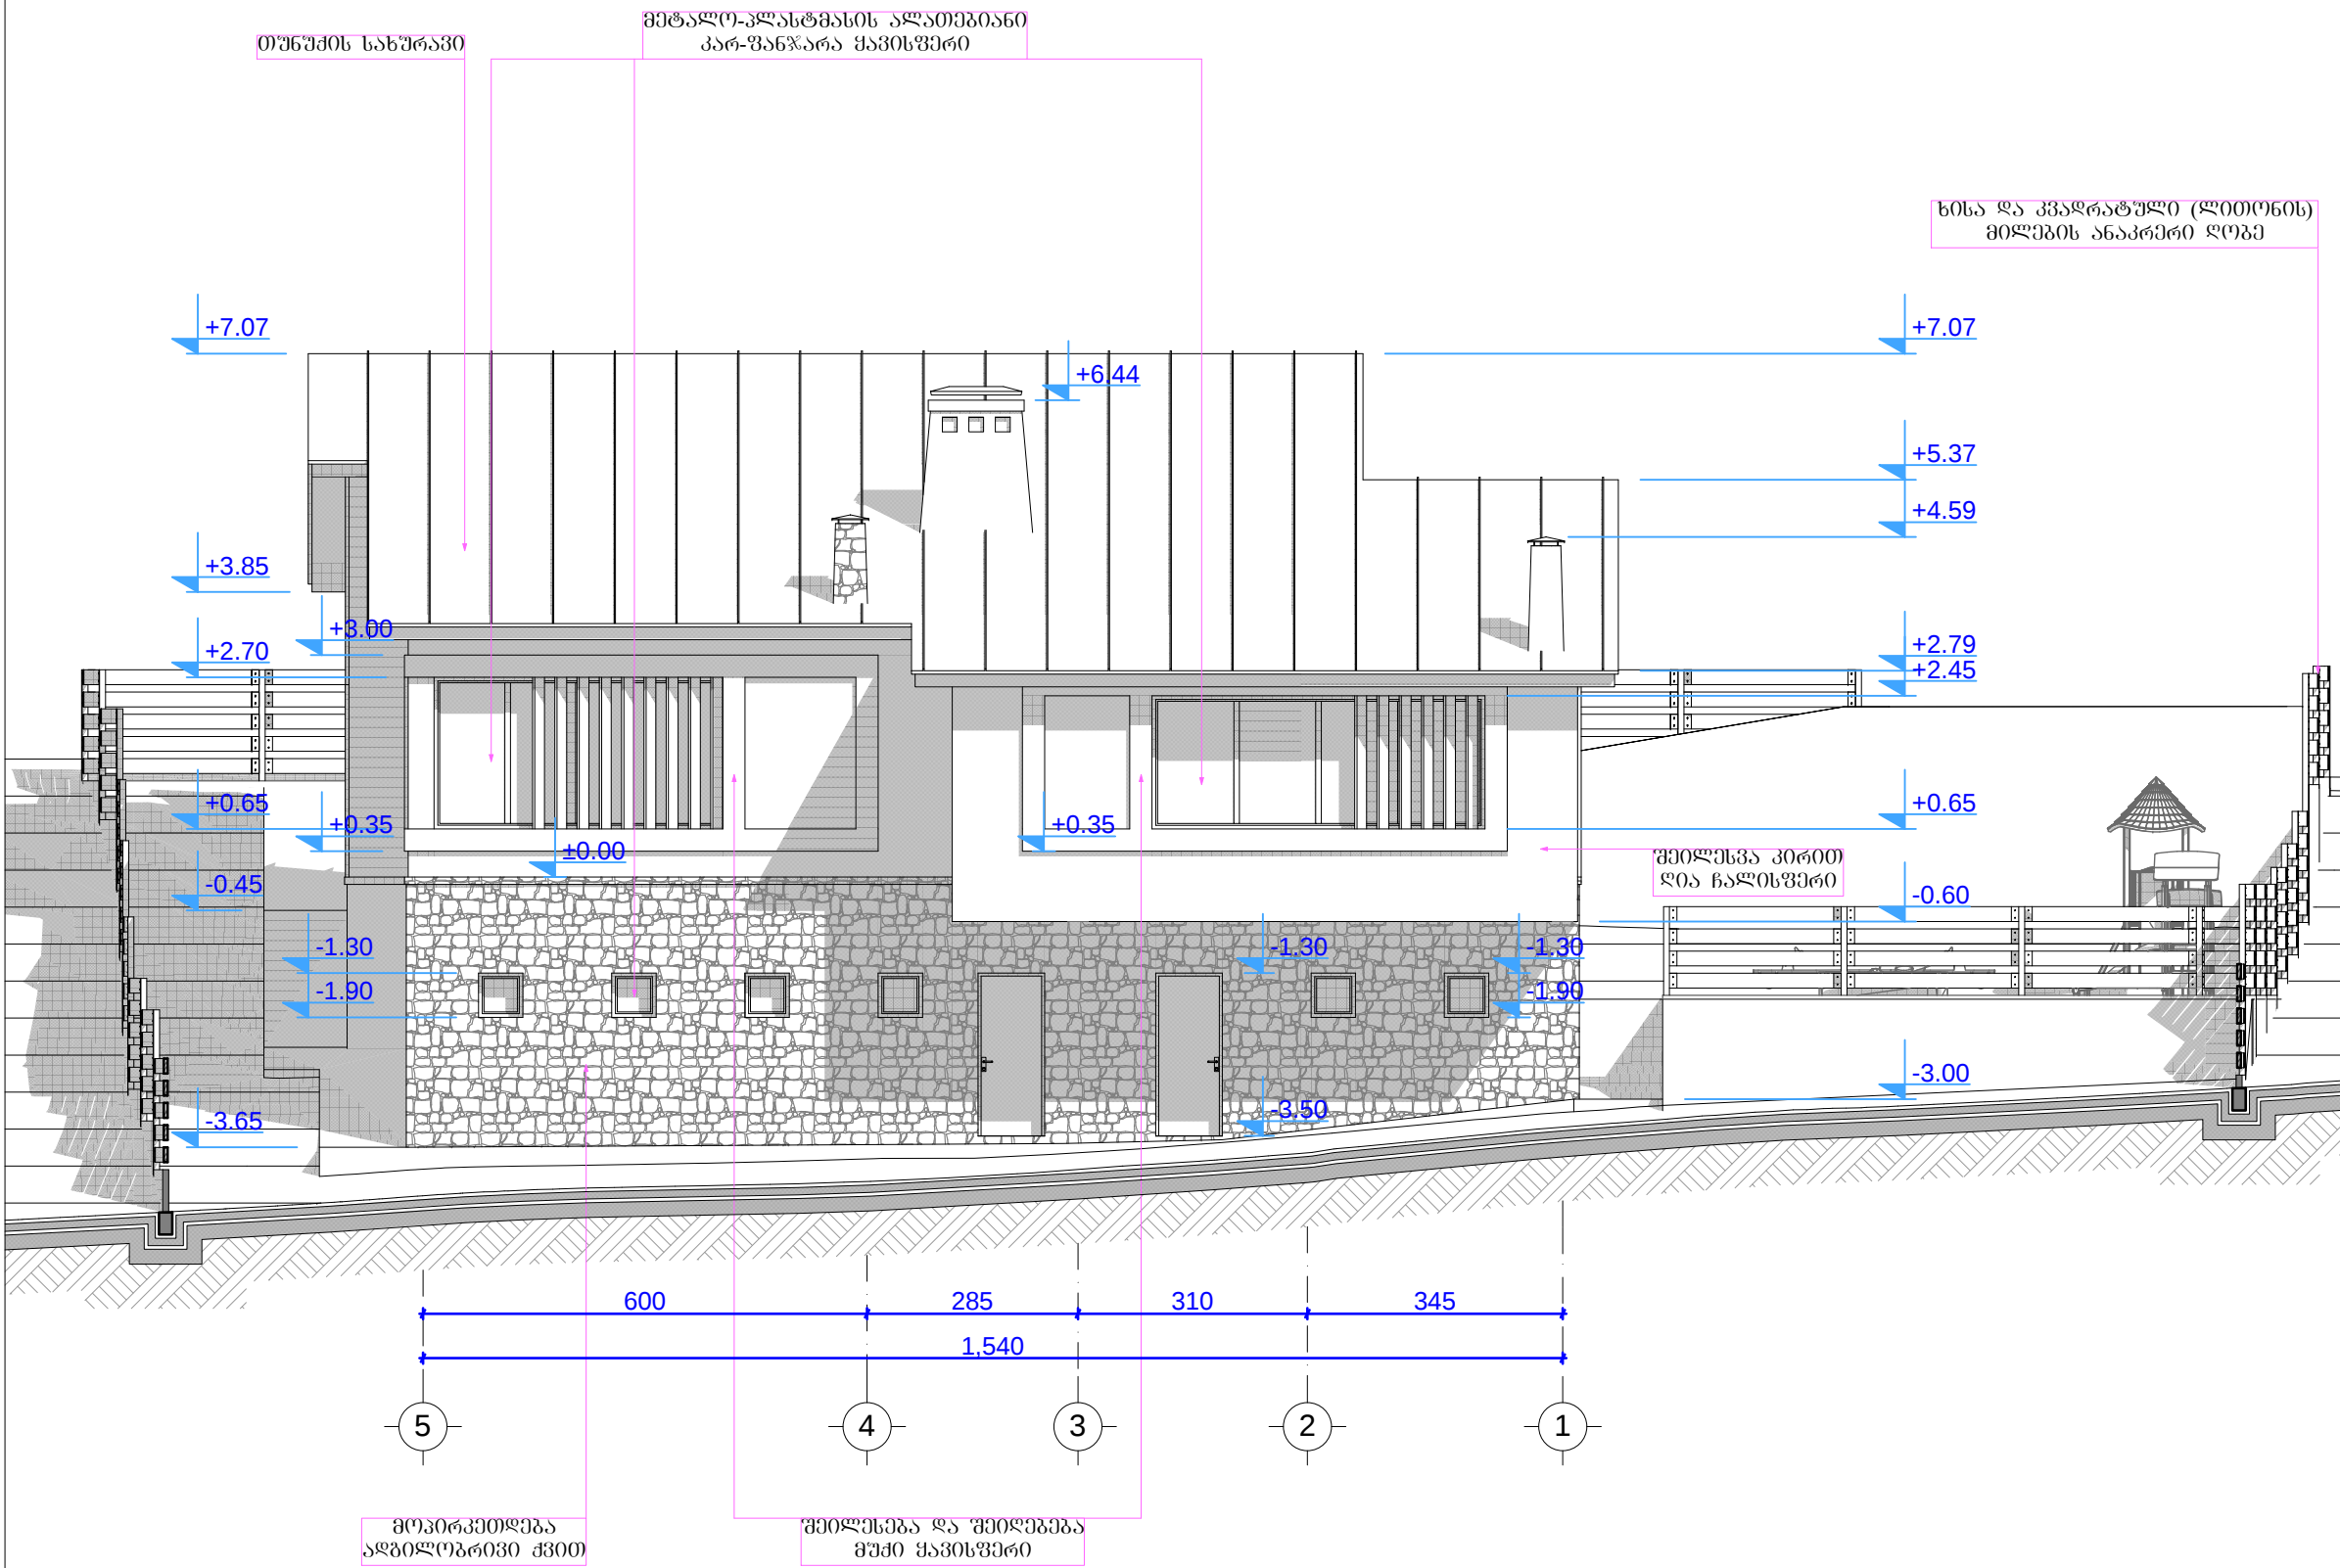


ფორმატი A-3	თბილისი 2015 წ.		
	დაკვეთის № —/—		
ექსპლიკაცია:			
დაგეგმეთი			
მესტრიის მუნიციპალიტეტი			
შენიშვნა:			
±0.000=(1417.85) ზოგა მოცემულია სანტიმეტრებში. ნიშნულზე მეტრებში.			
პროექტის სახელწოდება			
მესტიის მუნიციპალიტეტი, სოფელი ლენჯერში საბავშვო ბაღის (50 ბავშვზე) არქიტექტურული პროექტი			
არქიტექტურული ნაწილი			
TBILQAQPROECTი		ფასადი "5-1" ღერძებს შორის	
		მ.პ.ს. „თბილქალაქპროექტი“	
შემოქმედებულია სტუდია № 1			
თანამდებობა	გვარი	ხელმოწერა	თარიღი
ღირებულება	მ. მანათიძე		
სტ. ხელ-ი	იკვარაცხელია		
პრ. მთ. არქ.	ლ. სუნაშვილი		
ავტორები:	ლ. სუნაშვილი		
	ბ. გვანცელაძე		
დაამუშავა	ბ. გვანცელაძე		
თარიღი	—./—./—	მასშტაბი	1:100
სტადია		ფურცლები	ფურცელი
პროექტი			

ფასადი "გ-ა" ღერძებს შორის მ 1:100

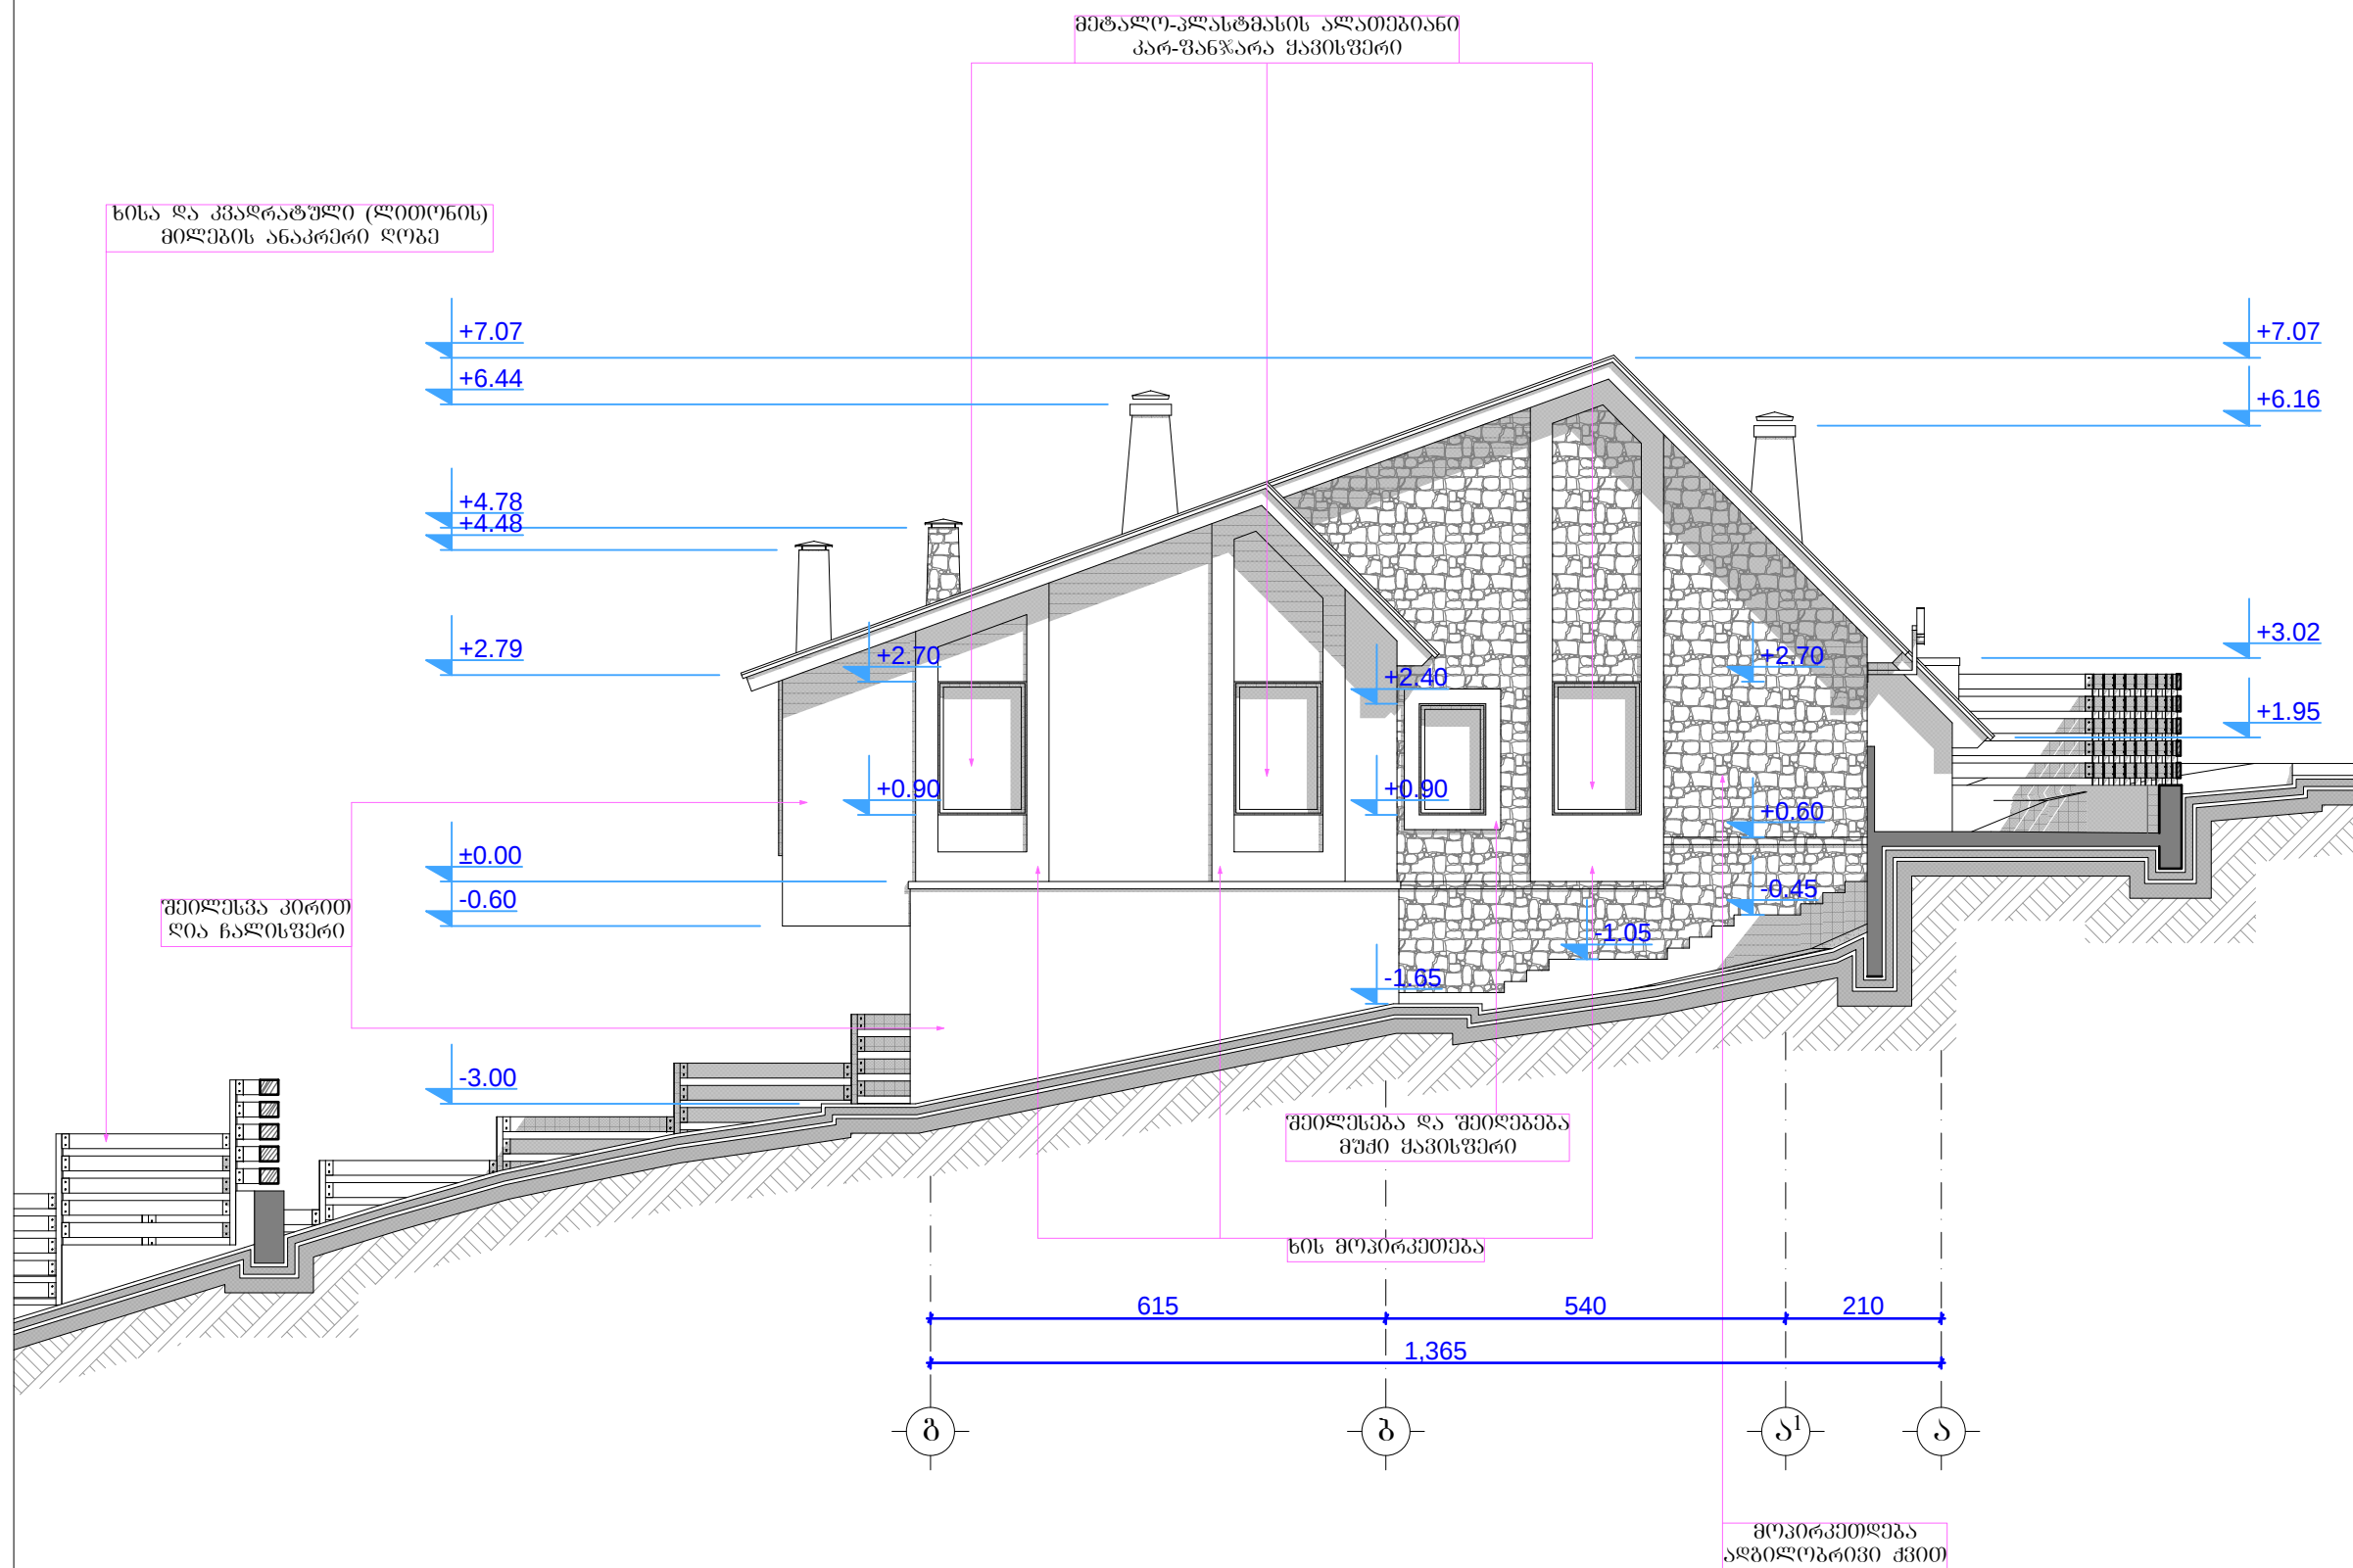

ფორმატი A-3		თბილისი 2015 წ.	
		დაკვეთის № —/—	
მშპლიკაცი:			
დამკვეთი			
გმსტრიის გუნციკალიტი			
შენიშვნა:			
±0.000=(1417.85) ზომი გომეშულია სანტიმეტრებში. ნიშნულები მეტრებში.			
პროექტის სახელწოდება			
გმსტიის გუნციკალიტი, სოფელი ლენქერში საბავშვო ბაღის (50 ბავშვნი) არქიტექტურული პროექტი			
არქიტექტურული ნაწილი			
TBILQAQPROEQT		ფასადი "გ-ა" ღერებს შორის	
თბილისი		მ.კ.ს. „თბილქალქპროექტი“	
შენიშვნები სტუდია № 1			
თანამდებობა	გვარი	სელმოწერა	თარიღი
ღირებურობი	მ. მახათაძე		
სტ. ხელ-ი	იკვარაცხელია		
პრ. მთ. არქ.	ლ. ხუხუშვილი		
ავტორები:	ლ. ხუხუშვილი		
	ბ. გვანცელაძე		
ღამეშვნა	ბ. გვანცელაძე		
თარიღი	—, —, —	მასშტაბი	1:100
სტადია		ფურცლები	ფურცელი
პროექტი			

ფასადი "გ-ს" ღერძებს შორის მ 1:100

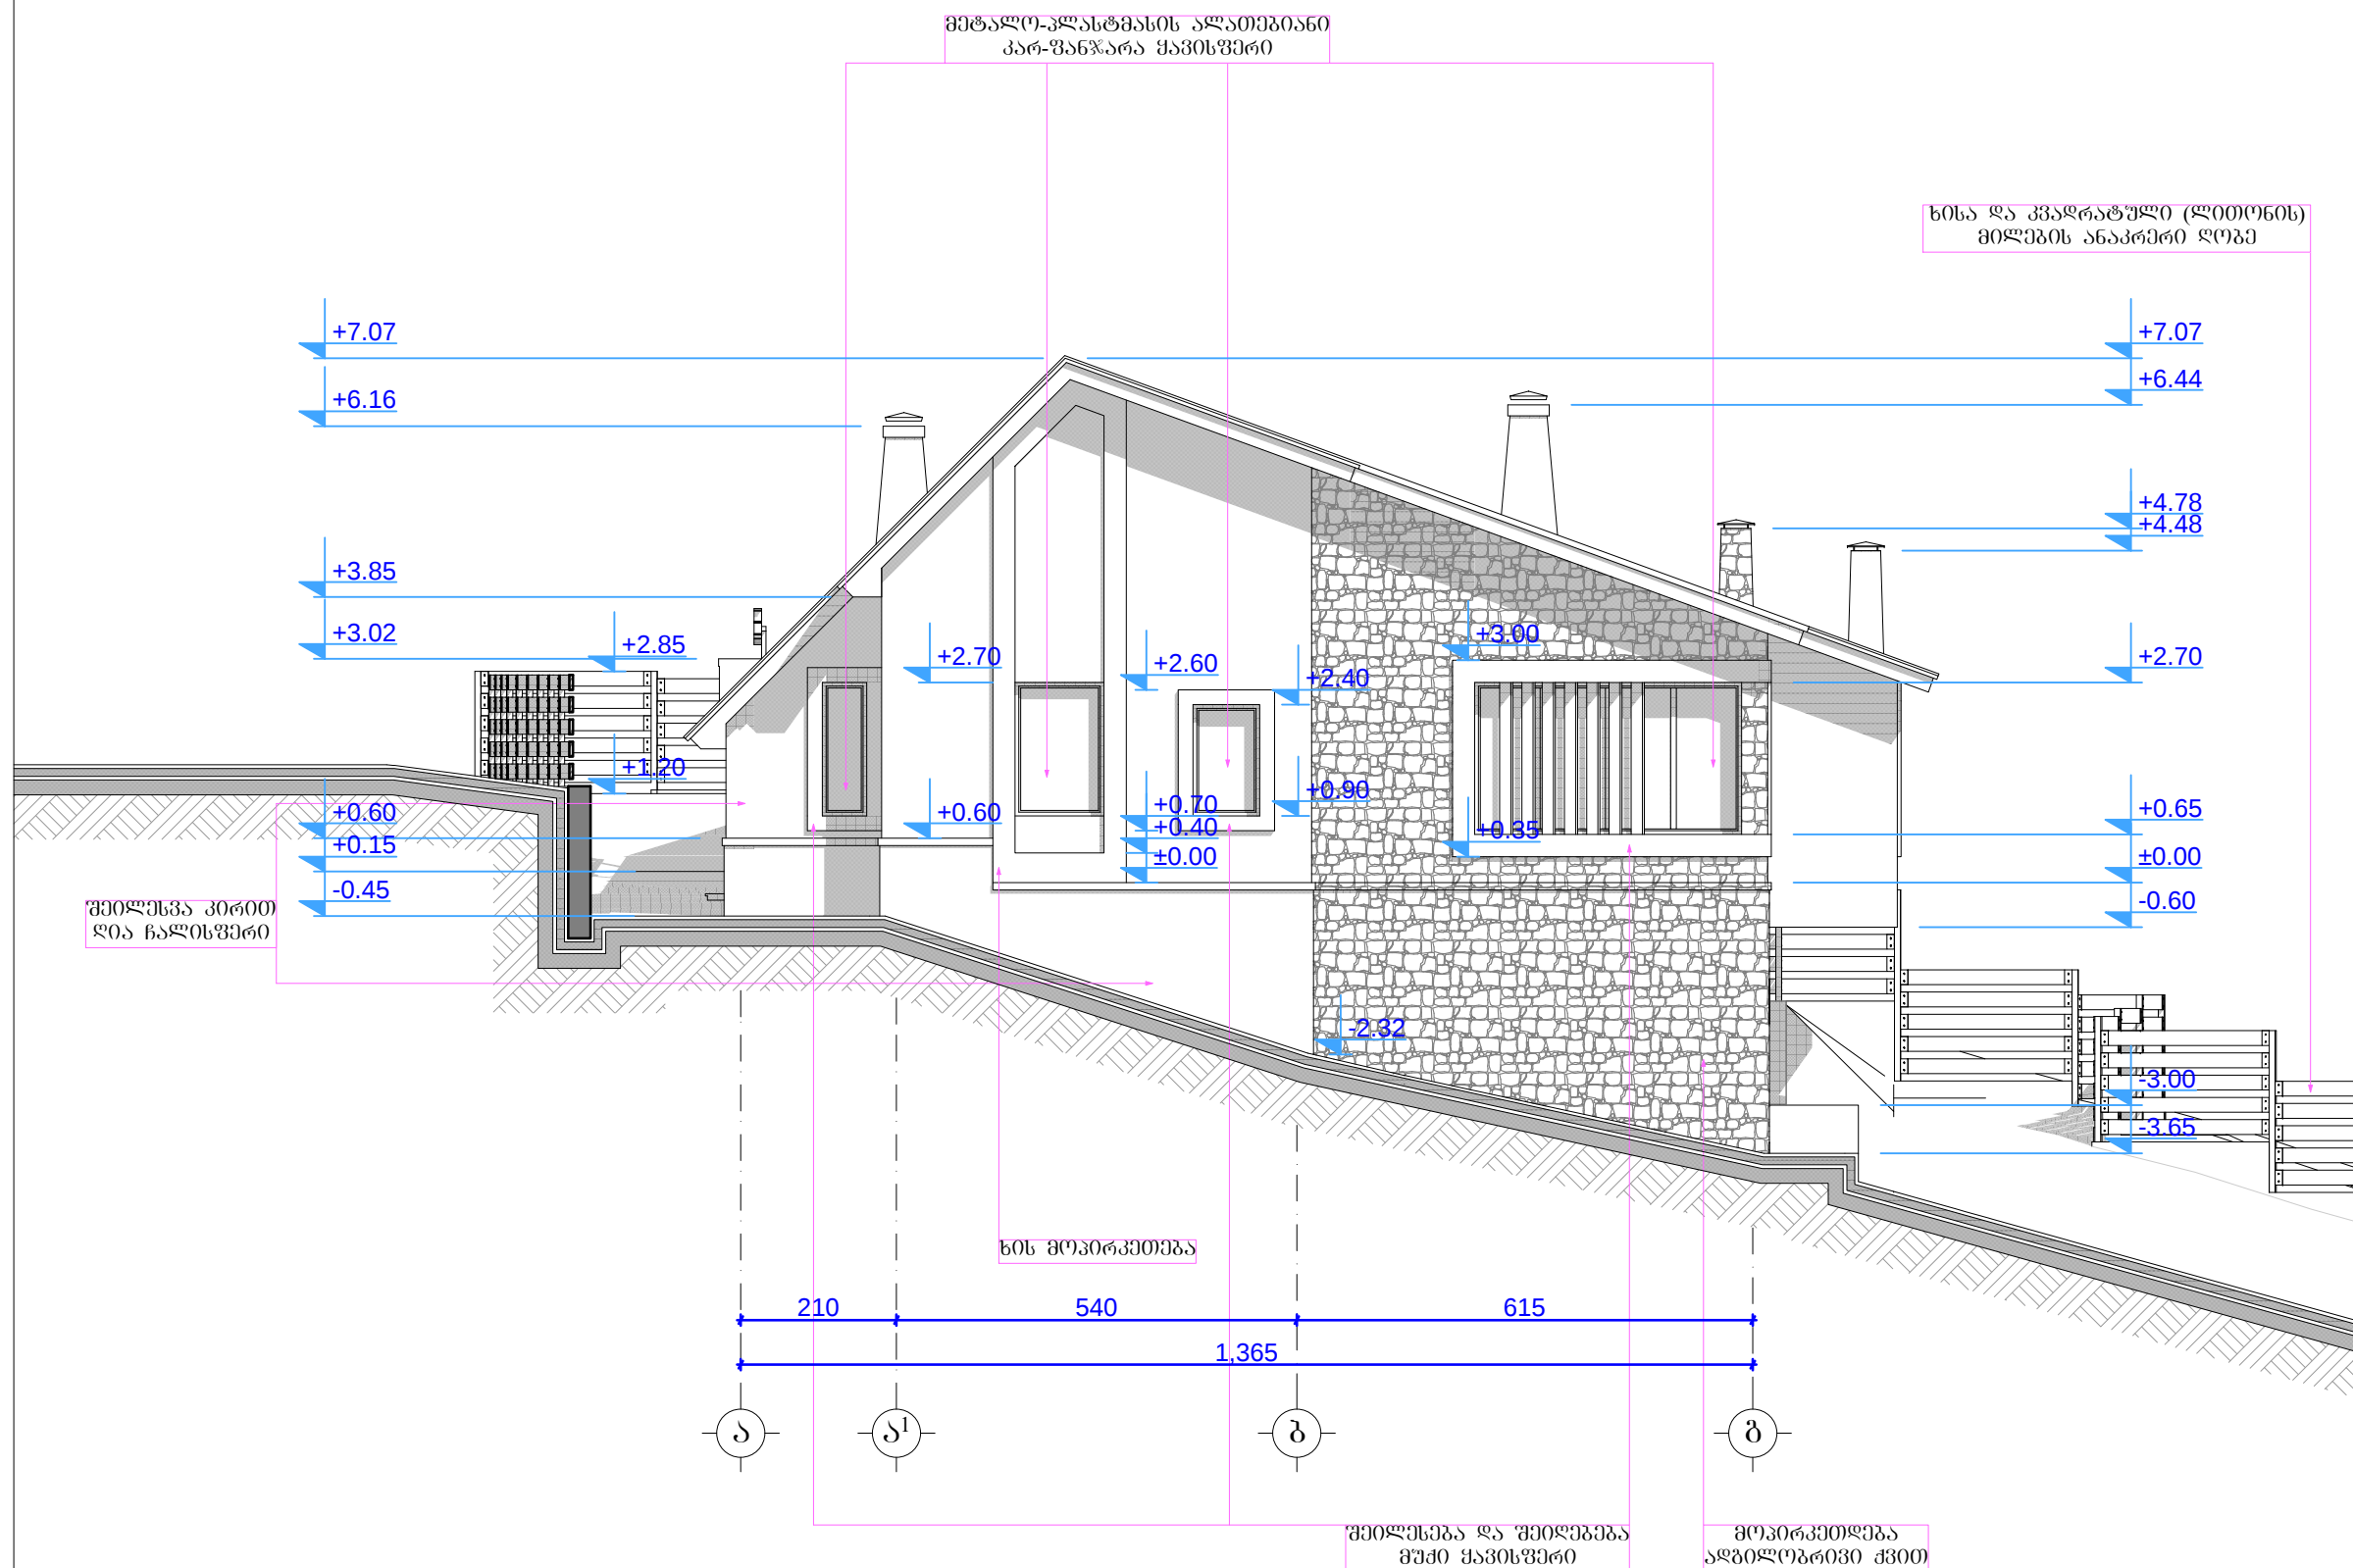

შორომატი A-3		თბილისი 2015 წ.	
		დაკვეთა № —/—	
ექსპლიკაცია:			
დამკვეთი			
მისთვის მუნიციპალიტეტი			
შენიშვნა:			
±0.000=(1417.85) ზოგა მოცემულია სანტიმეტრებში. ნოქსულიები მეტრებში.			
პროექტის სახელწოდება			
მისთვის მუნიციპალიტეტი, სოფელი ლენქიერში საგარეო გზის (50 გარეგნული) არქიტექტურული პროექტი			
არქიტექტურული ნაწილი			
თბილისი		ფასადი "ა-გ" ღერძის შორის	
თბილისი		მ.პ.ს. „თბილისი“	
შენიშვნები სტრუქტურა № 1			
თანამდებობა	გვარი	ხელმოწერა	თარიღი
დირექტორი	მ. მახარაძე		
სტ. ხელ-ი	ი.კვარაცხელია		
პრ. მთ. არქ.	ლ. ხუბუაშვილი		
ავტორები:	ლ. ხუბუაშვილი		
	ბ. გვანცელაძე		
ფაქსი	ბ. გვანცელაძე		
თარიღი	—, —, —	მასშტაბი	1:100
სტადია		ფურცლები	ფურცელი
პროექტი			





შეიღებება და შეიღებება
მუქი ყავისფერი

ხის მოპირკეთება



ხის ქაღუზები შეიღებება
არსებულ ფერებში

თუნუქის სანურავი



თუნუქის სანურავი



ხის მოპირკეთება

თუნუქის სანურავი

