


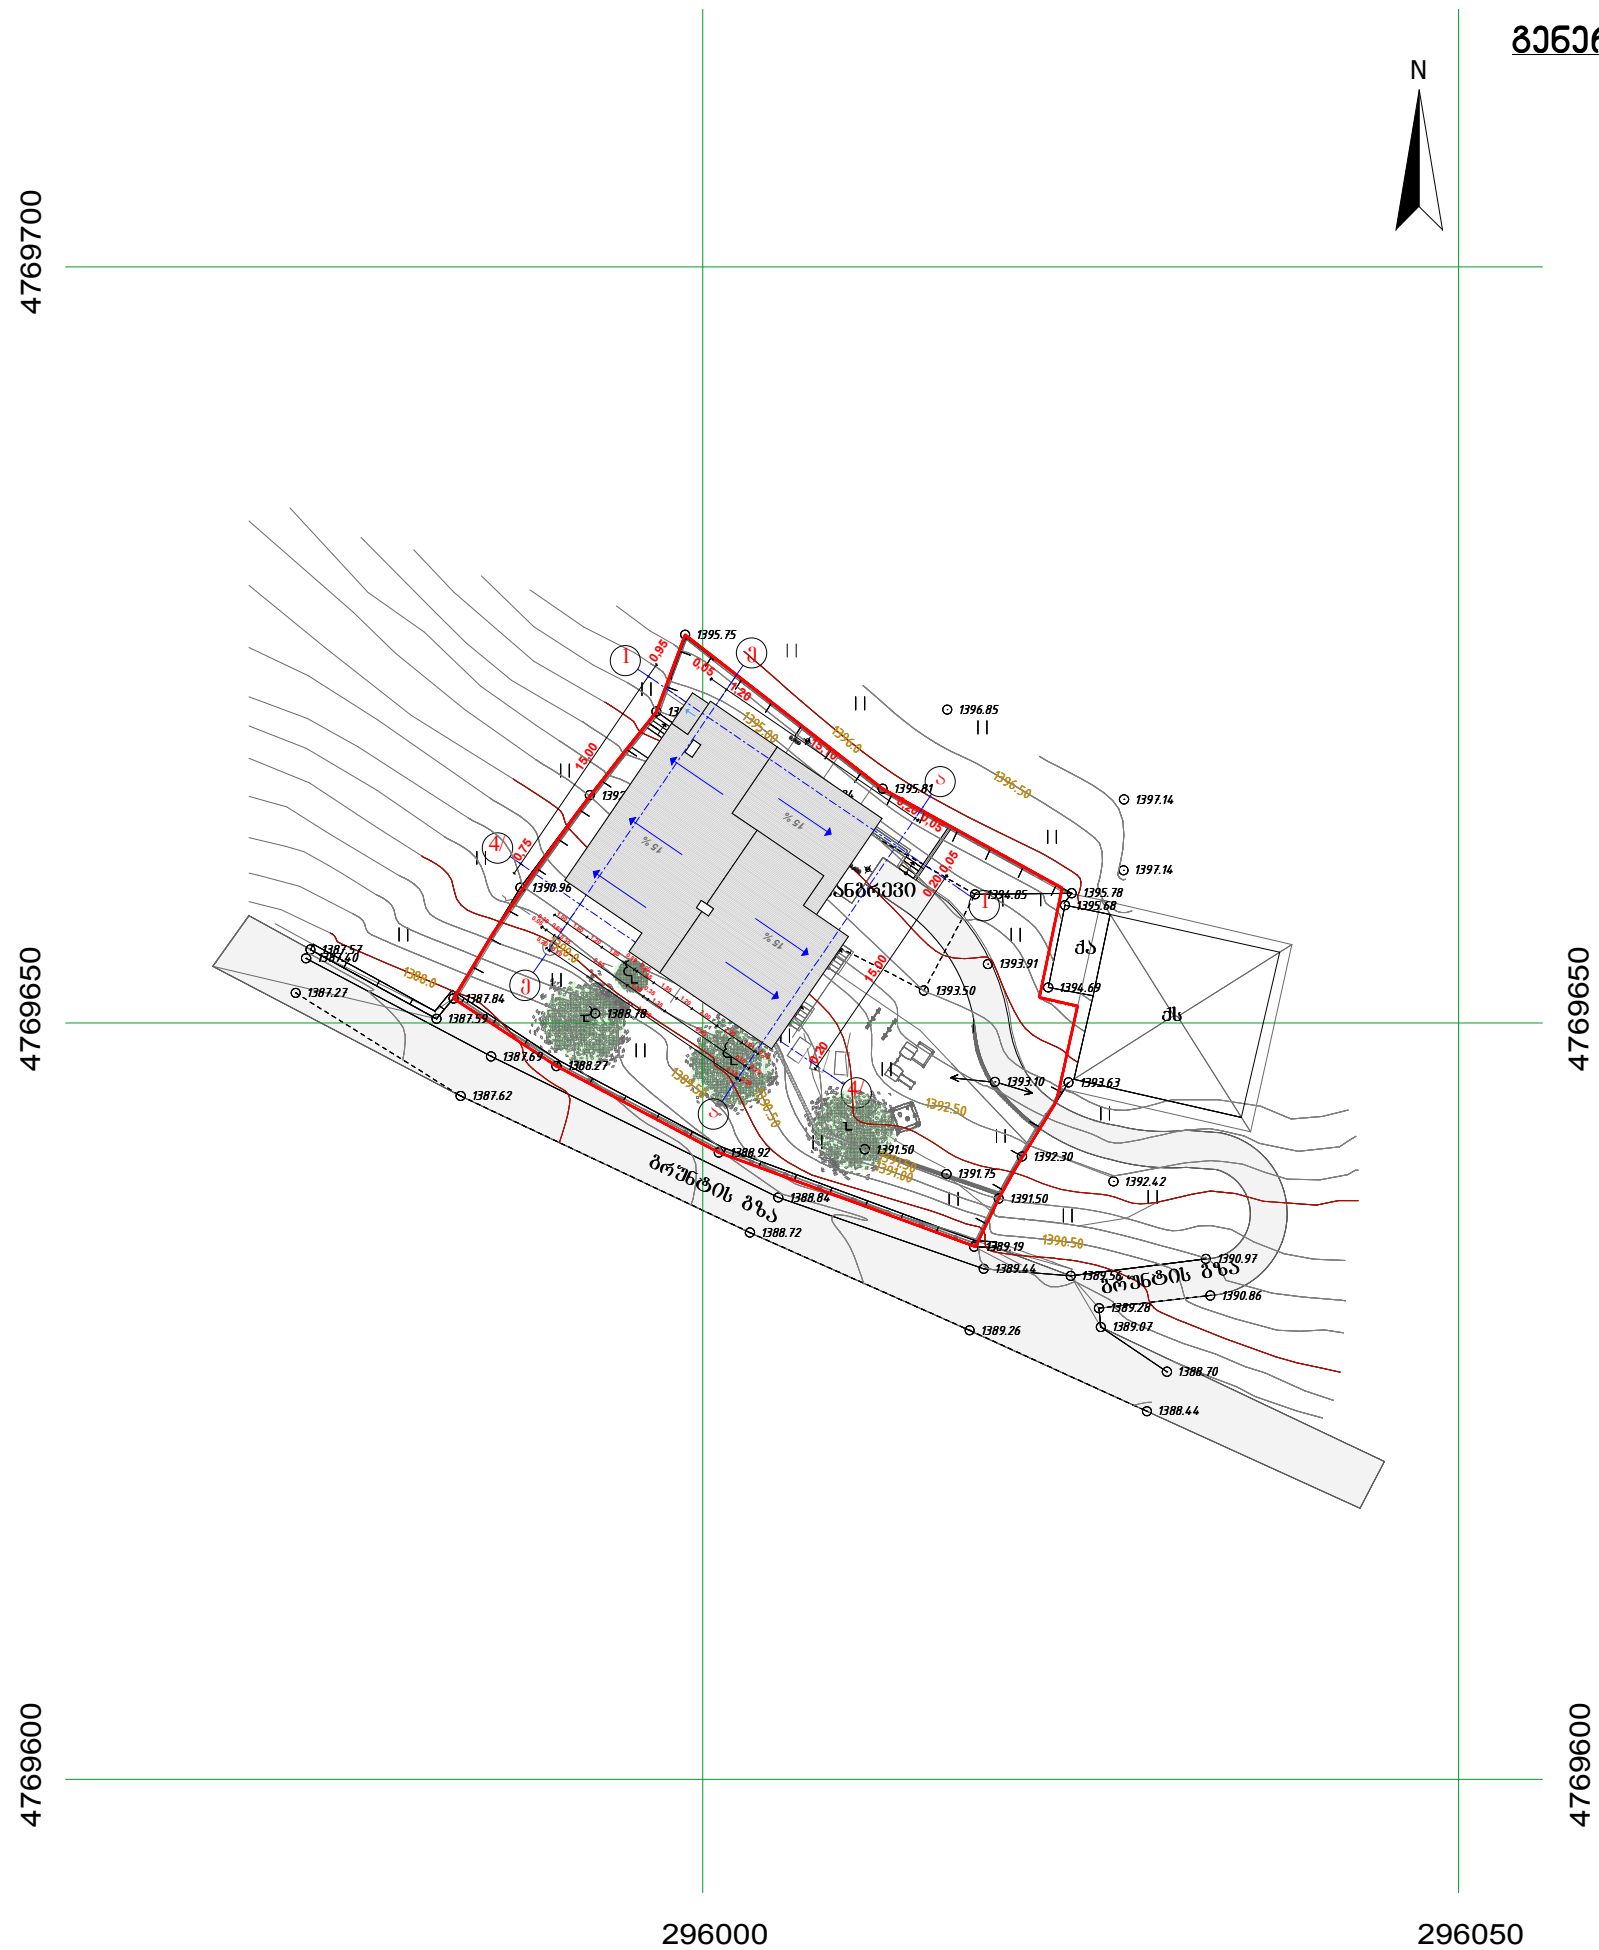


გენერალური გეგმა მ 1:500

[illegible]




ხატილმოწყობის შ 1:200

ფორმატი A-3		თბილისი 2015 წ.	
		დაკვეთის № ---/---	
მესპლიკაცია:			

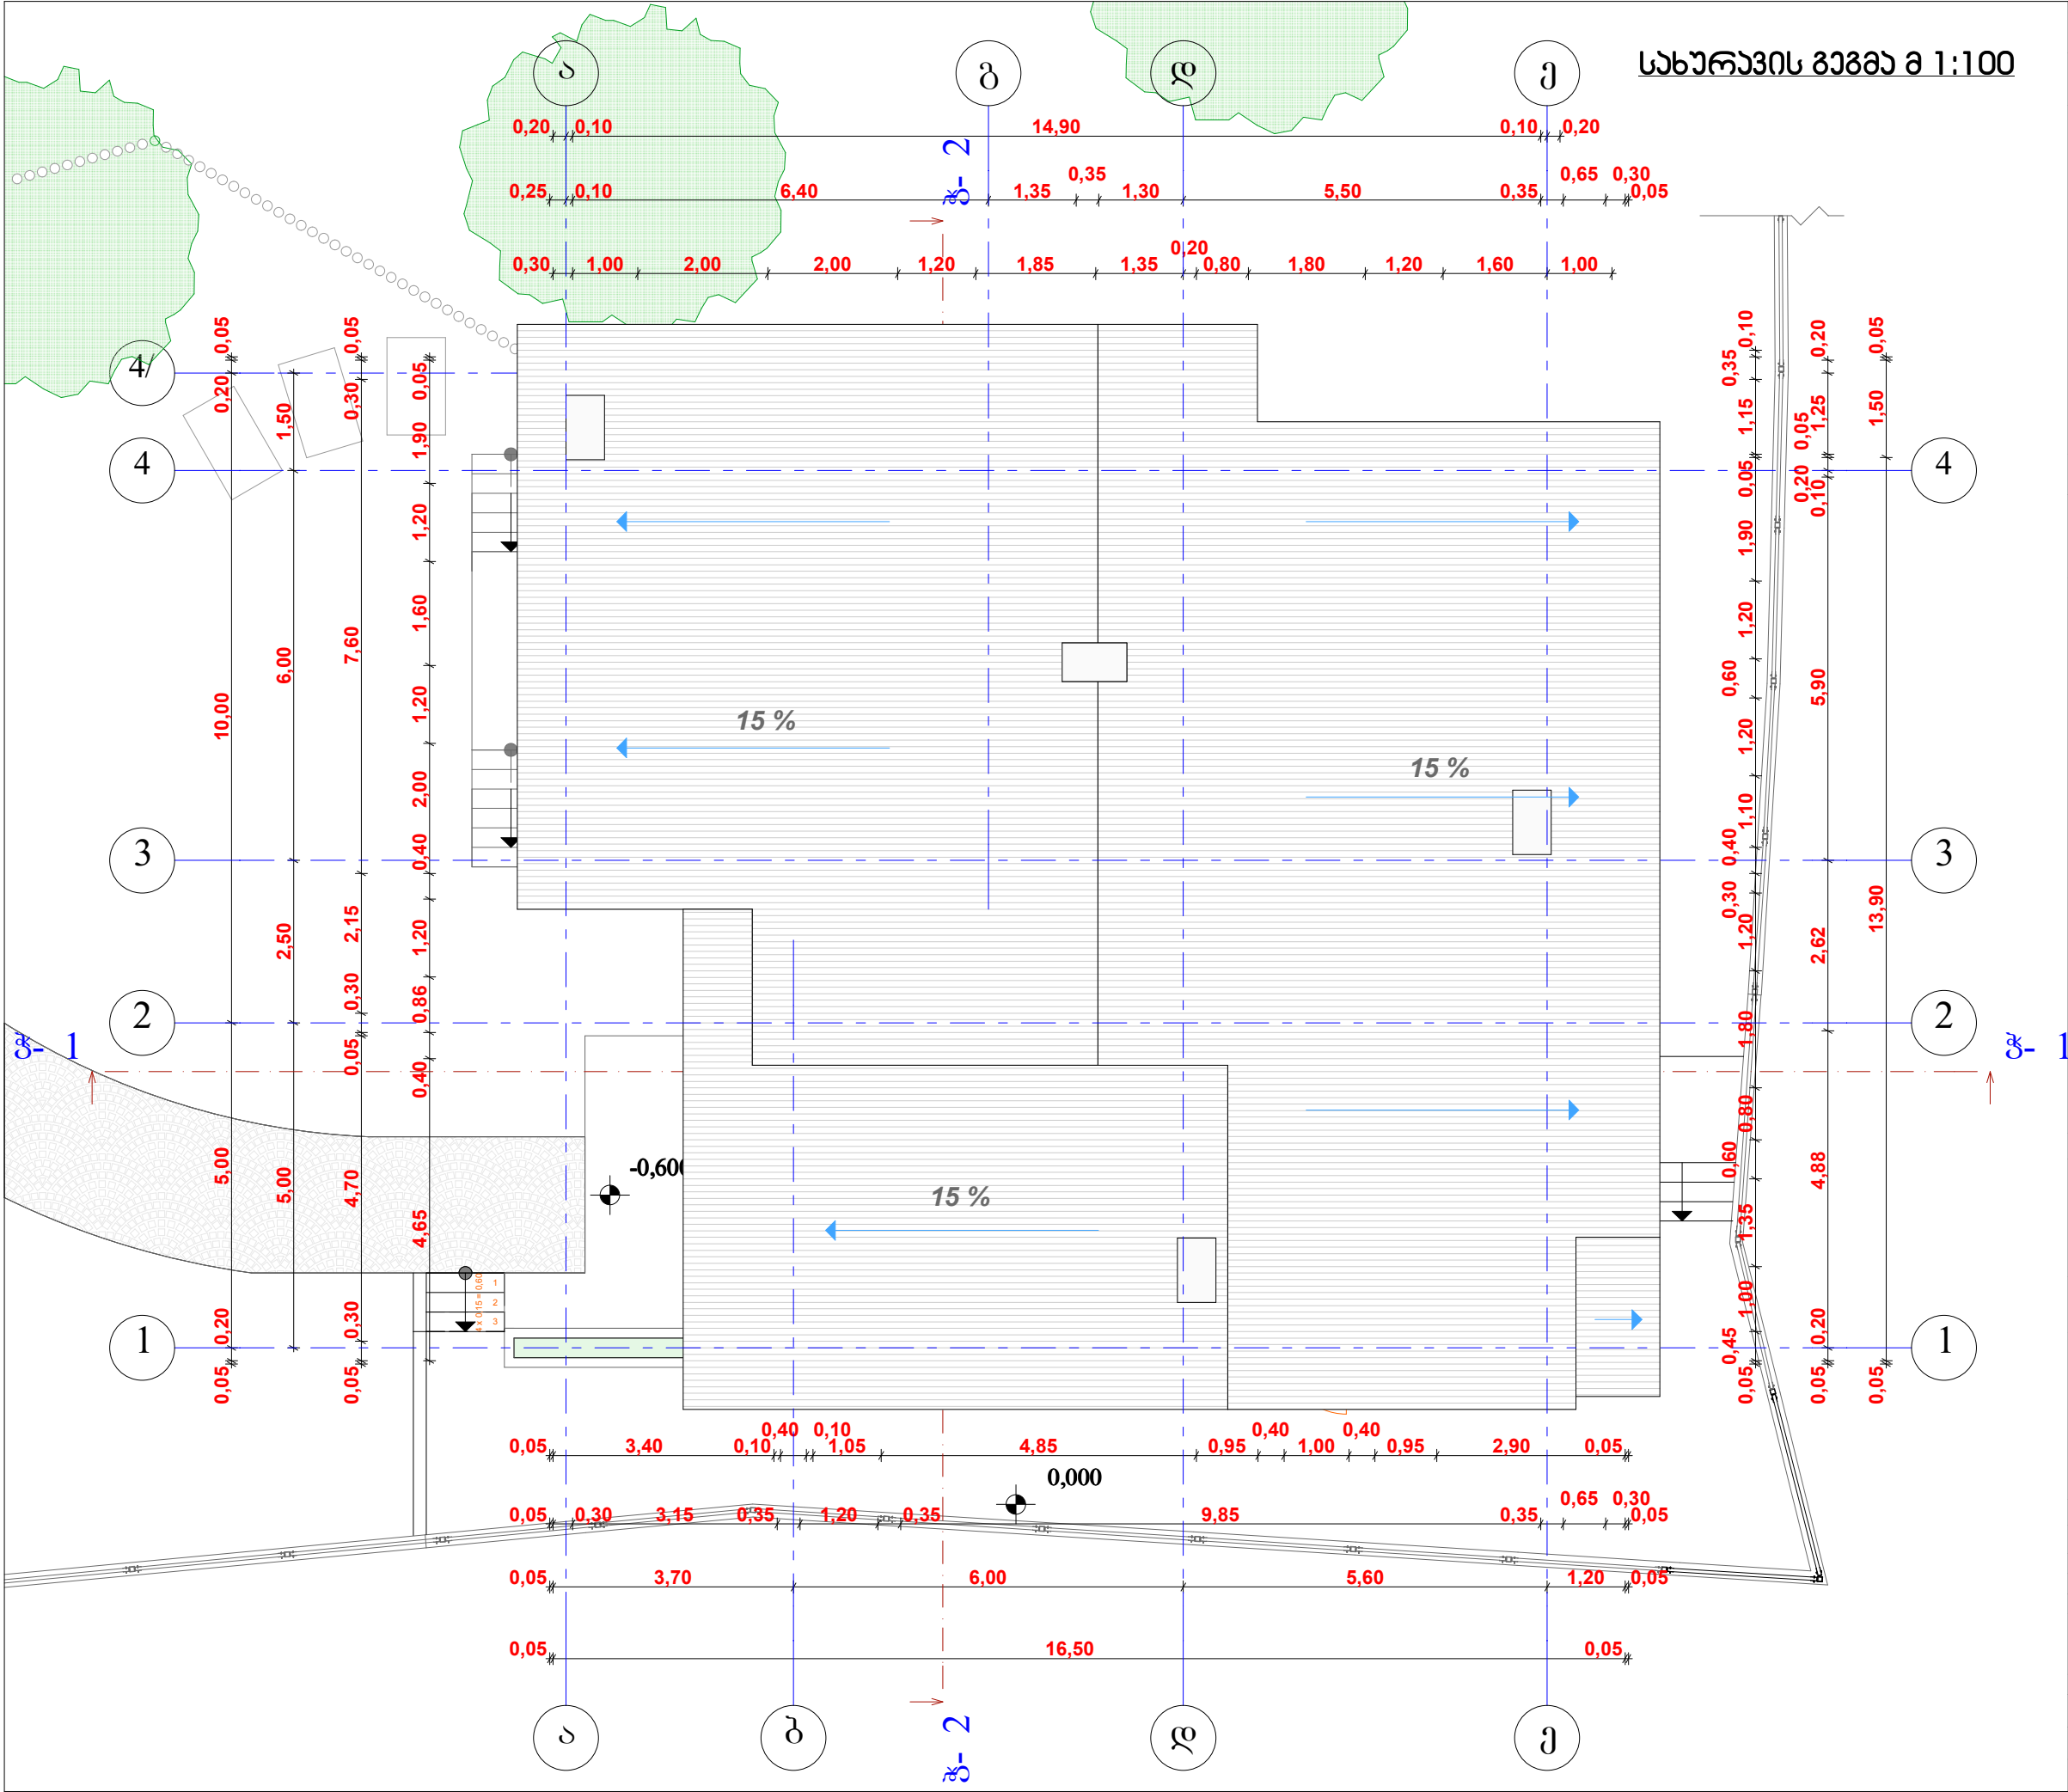

ფორმატი A-3		თბილისი 2015 წ.	
		დაკვეთის № —/—	
მესპროექტი:			
დაკვეთი			
მესტრირის მშენიციპალიტეტი			
შენიშვნა:			
±0.000=(.....)			
ზომა მოცემულია სანტიმეტრებში, ნიშნულები მეტრებში.			
პროექტის სახელწოდება			
მესტიის მშენიციპალიტეტი, სოფელი ფარი საბაშვო გარის (50 ბაშვზე) არქიტექტურული პროექტი			
არქიტექტურული ნაწილი			
TBILQAIPROECTI		სახურავის გეგმა	
		შ.პ.ს. „თბილქალაქპროექტი“	
შემოქმედებითი სტუდია № 1			
თანამდებობა	გვარი	ხელმოწერა	თარიღი
დირექტორი	იკვარაცხელია		
პრ. მთ. არქ.	ლ. ხუბაშვილი		
ავტორები:	ლ. ხუბაშვილი		
	ბ. გვანცელაძე		
	ბ. ბარბაქაძე		
დაამუშავა	ბ. ბარბაქაძე		
თარიღი	—/—/—	მასშტაბი	1:100
სტადია		ფურცლები	ფურცელი
პროექტი			


ჰრილი 2-2 მ 1:100

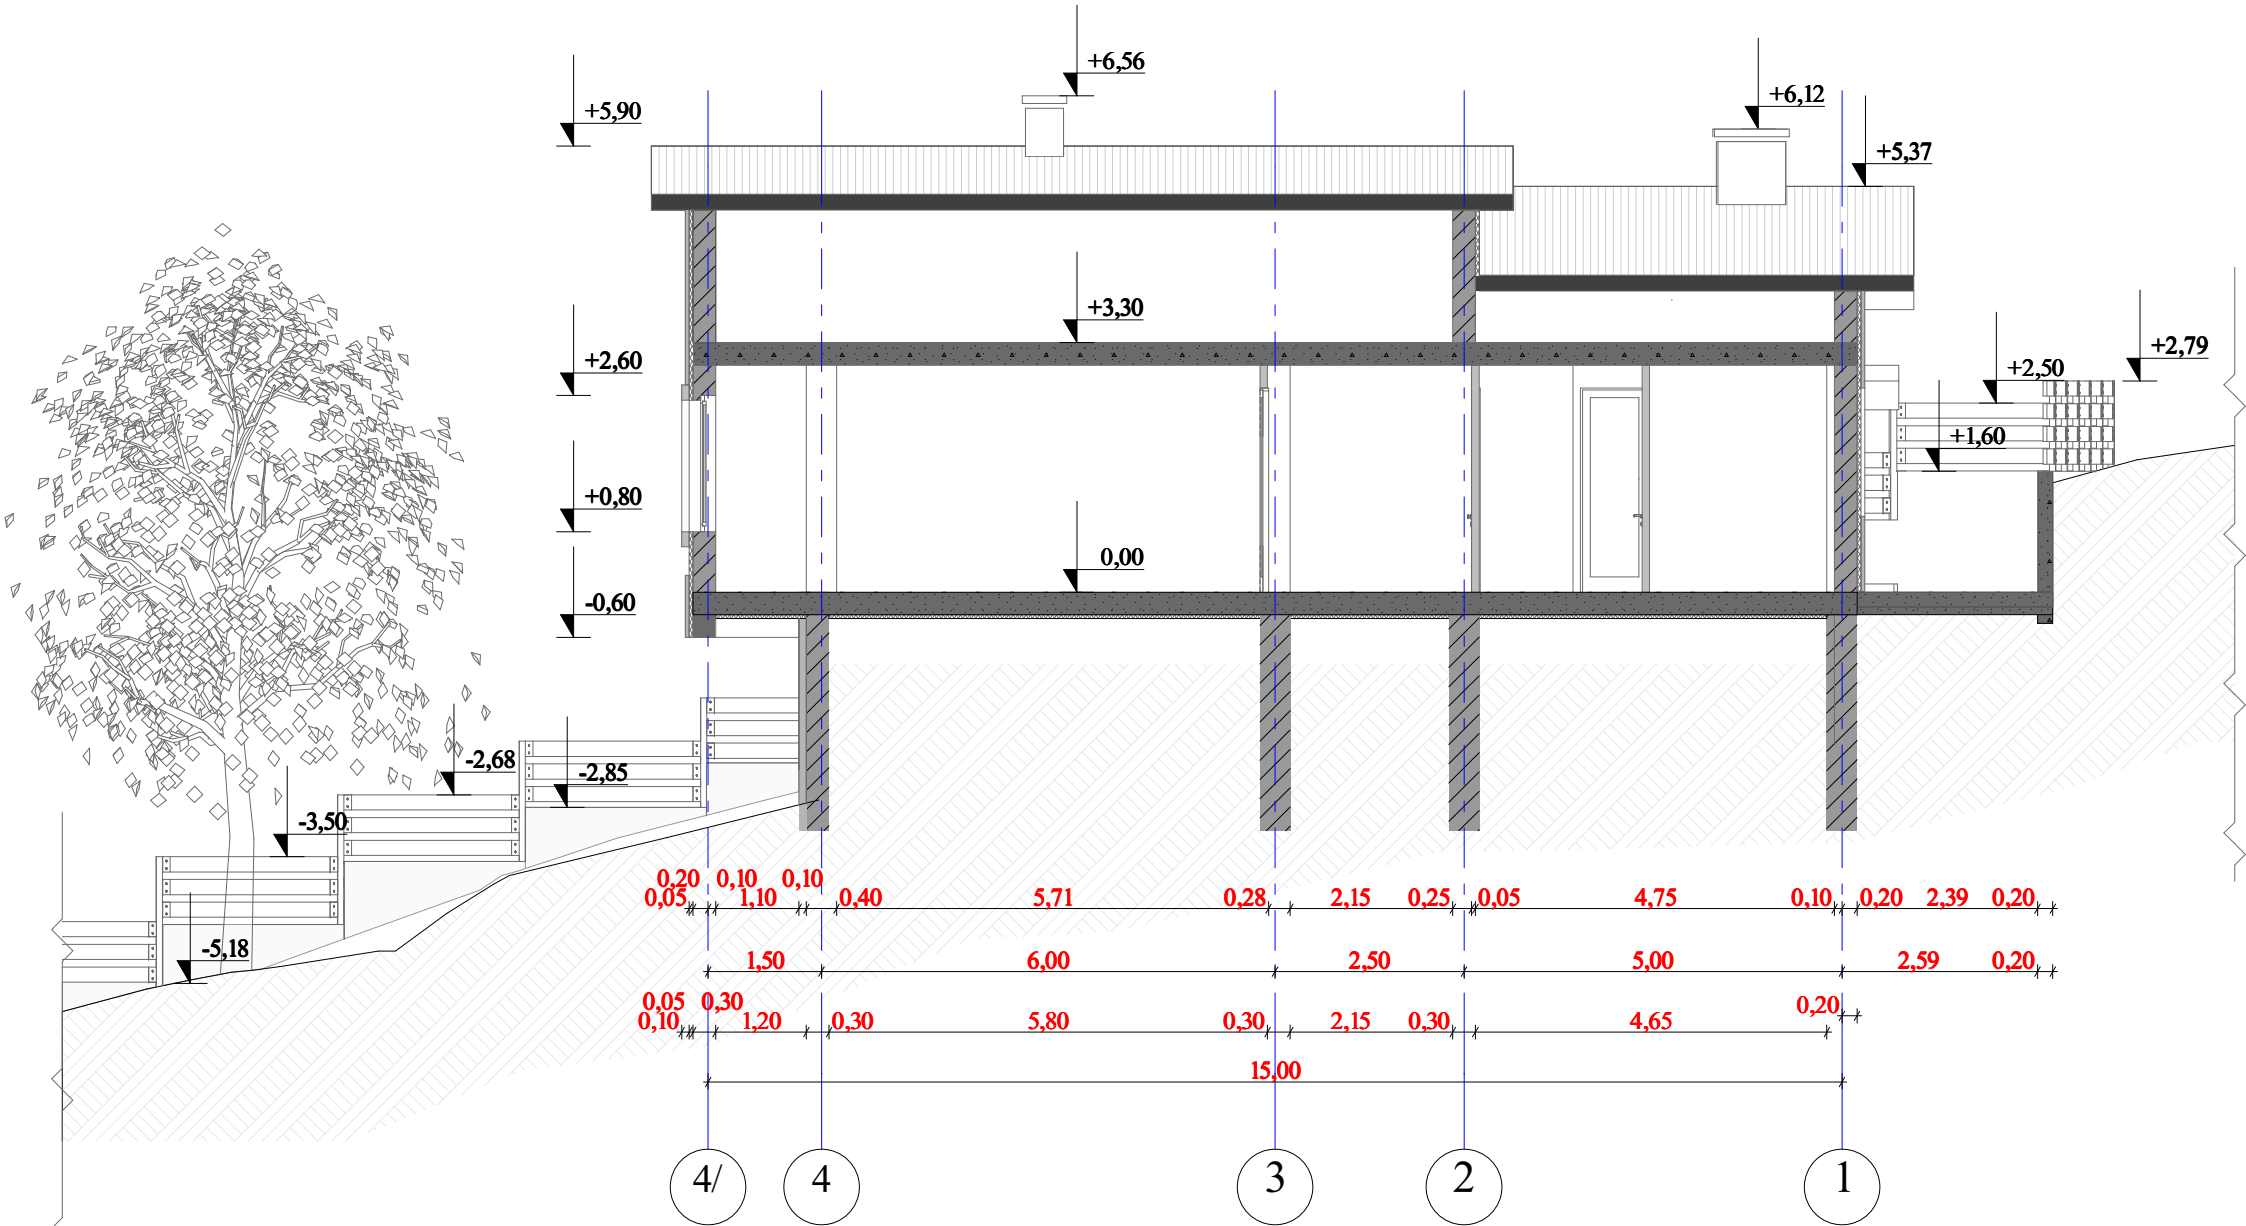

ფორმატი A-3	თბილისი 2015 წ.		
	დაკვეთის № —/—		
ექსპლიკაცია:			
დამკვეთი			
მესტრის მშენიშპალიტეტი			
შენიშვნა:			
±0.000=(.....) ზოგა მოცემულია სანტიმეტრებში, ნიშნულები მეტრებში.			
პროექტის სახელწოდება			
მესტრის მშენიშპალიტეტი, სოფელი ფარი საბავშვო ბაღის (50 ბავშვზე) არქიტექტურული პროექტი			
არქიტექტურული ნაწილი			
TBILQAIPROEQT თბილისის პროექტი	ჰრილი 2-2		
	მ.პ.ს. „თბილისის პროექტი“		
შენიშვნები სტუმარი № 1			
თანამდებობა	გვარი	ხელმოწერა	თარიღი
დირექტორი	ი.კვარაცხელია		
პრ. მო. არქ.	ლ. ხუზარაშვილი		
ავტორები:	ლ. ხუზარაშვილი		
	ბ. გვანცელაძე		
	ბ. ბარბაქაძე		
დამამუშავა	ბ. ბარბაქაძე		
თარიღი	—, —, —	მასშტაბი	1:100
სტადია		ფურცლები	ფურცელი
პროექტი			


ფორმატი A-3	თბილისი 2015 წ.		
	დაკვეთა № —/—		
ექსპლიკაცია:			
ღამგვეთი			
მესტრიის მშენიციპალიტეტი			
შენიშვნა: ±0.000=(.....) ზოგა მოცემულია სანტიმეტრებში ნიშნულები მეტრებში.			
პროექტის სახელწოდება			
მესტიის მშენიციპალიტეტი, სოფელი ვარი საბავშვო ბაღის (50 ბავშვი) არქიტექტურული პროექტი			
არქიტექტურული ნაწილი			
 TBILQAIPROEQTI თბილქალაქპროექტი	ჭრილი 1-1 შ.პ.ს „თბილქალაქპროექტი“		
შენიშვნები სტუმრა N° 1			
თანამდებობა	გვარი	სელმოწერა	თარიღი
ლორქმქორი	ო.ჰარაცხელია		
პრ. მი. არძ.	ლ. ხუხუშვილი		
აბტორმი:	ლ. ხუხუშვილი		
	ბ. გვინცულაძე		
	ბ. ბარაკლაია		
ღამშვმა	ბ. ბარაკლაია		
თარიღი	—./—./—	მასშტაბი	1:100
სტადია		ფურცლები	ფურცელი
პროექტი			

ფასადი 1-4/ ღერძი
მ 1:100

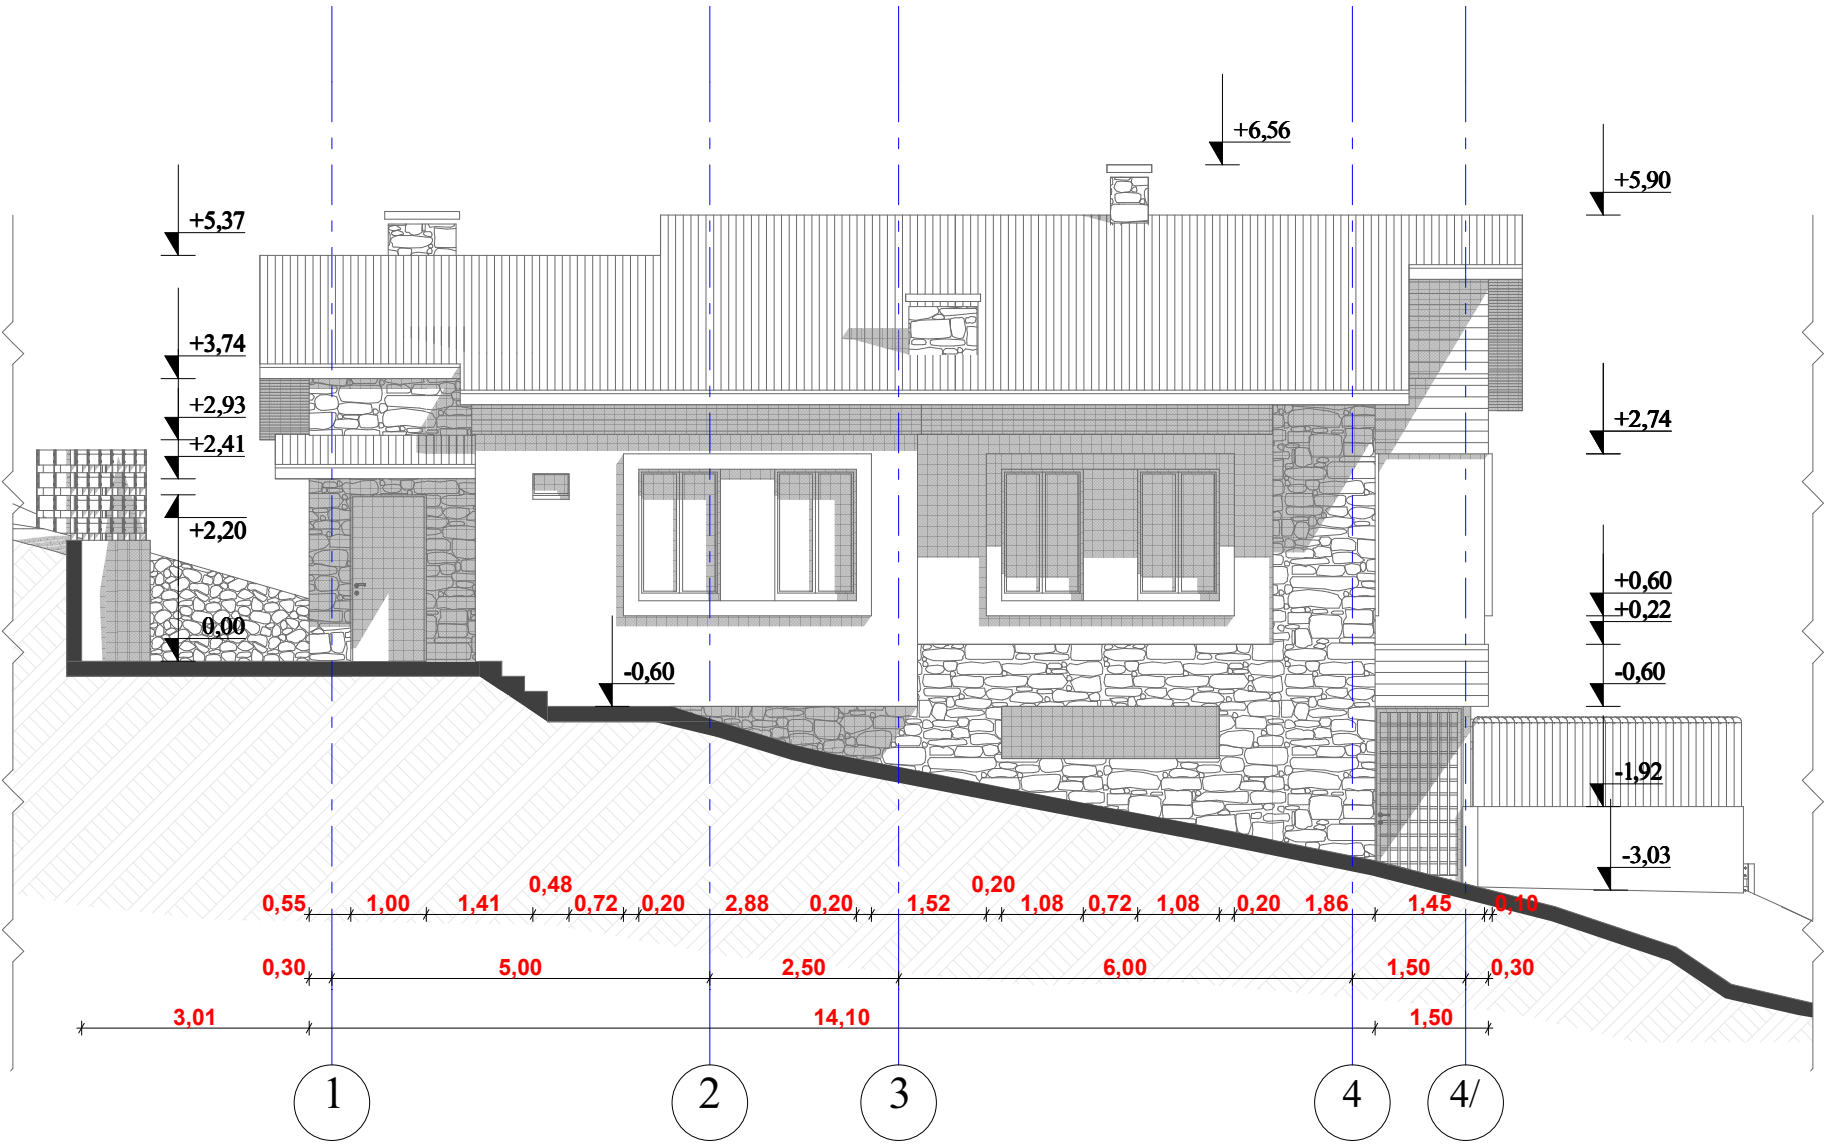


ფორმატი A-3	თბილისი 2015 წ.		
	დაკვეთა № —/—		
მსკლიკაცია:			
დაგეგმეთი			
მესტრიის მუნიციპალიტეტი			
შენიშვნა:			
±0.000=(.....) ზოგა მოცემულია სანტიმეტრებში, ნიშნულები მეტრებში.			
პროექტის სახელწოდება			
მესტიის მუნიციპალიტეტი, სოფელი ვარი საბავშვო ბაღის (50 ბავშვზე) არქიტექტურული პროექტი			
არქიტექტურული ნაწილი			
TBILQAIPROEQT თბილქალაქპროექტი	ვასალი მ.პ.ს „თბილქალაქპროექტი“		
შეშქმეშვების სტუდია № 1			
თანამშვობა	გვარი	ხელმოწერა	თარიღი
დირექტორი	ი.კვარაცხელია		
პრ. მო. არქ.	ლ. ხუხუშვილი		
ავტორები:	ლ. ხუხუშვილი		
	ბ. გვანცელაძე		
	ბ. ბარბაქაძე		
დაამუშავა	ბ. ბარბაქაძე		
თარიღი	—./—./—	მასშტაბი	1:100
სტადია		ფურცლები	ფურცელი
პროექტი			

ფასადი ა-ა ღერძები
შ 1:100

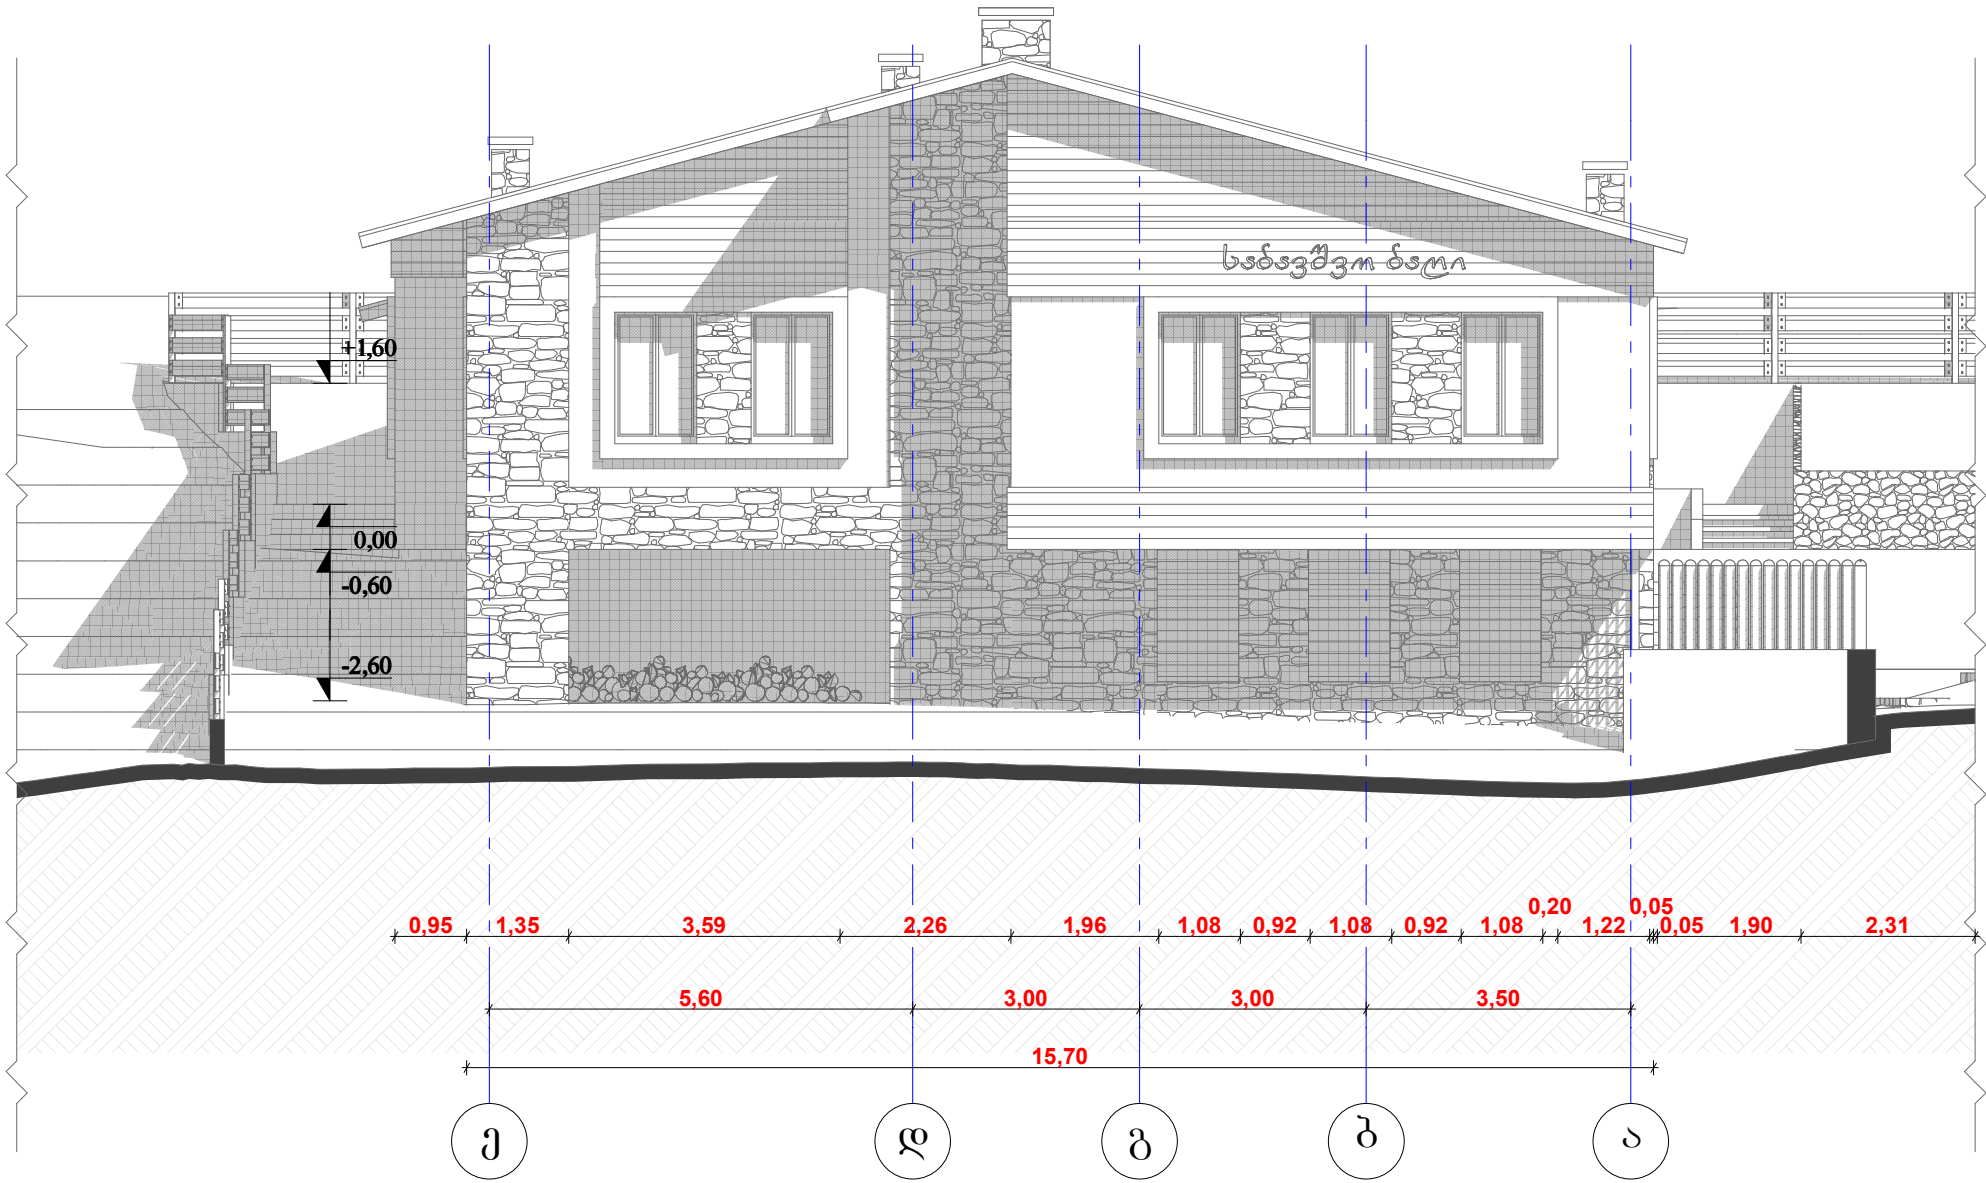


ფორმატი A-3	თბილისი 2015 წ.		
	დაკვეთის №	—/—	
ექსპლიკაცია:			
დაგეგმეთი			
მესტრიის მუნიციპალიტეტი			
შენიშვნა:			
±0.000=(.....) ზოგა მოცემულია სანტიმეტრებში, ნიშნულები მეტრებში.			
პროექტის სახელწოდება			
მესტიის მუნიციპალიტეტი, სოფელი ფარი საბავშვო ბაღის (50 ბავშვზე) არქიტექტურული პროექტი			
არქიტექტურული ნაწილი			
TBILQAIPROECTI	ფასადი		
	მ.პ.ს. „თბილქალაქპროექტი“		
შემოქმედებითი სტუდია № 1			
თანამდებობა	გვარი	ხელმოწერა	თარიღი
დირექტორი	ი.კვარაცხელია		
პრ. მო. არქ.	ლ. ხუზარაშვილი		
ავტორები:	ლ. ხუზარაშვილი		
	ბ. გვანცელაძე		
	ბ. ბარბაქაძე		
დაამუშავა	ბ. ბარბაქაძე		
თარიღი	—./—./—	მასშტაბი	1:100
სტადია		ფურცლები	ფურცელი
პროექტი			

ფასადი 4/-1 ღერძი
მ 1:100

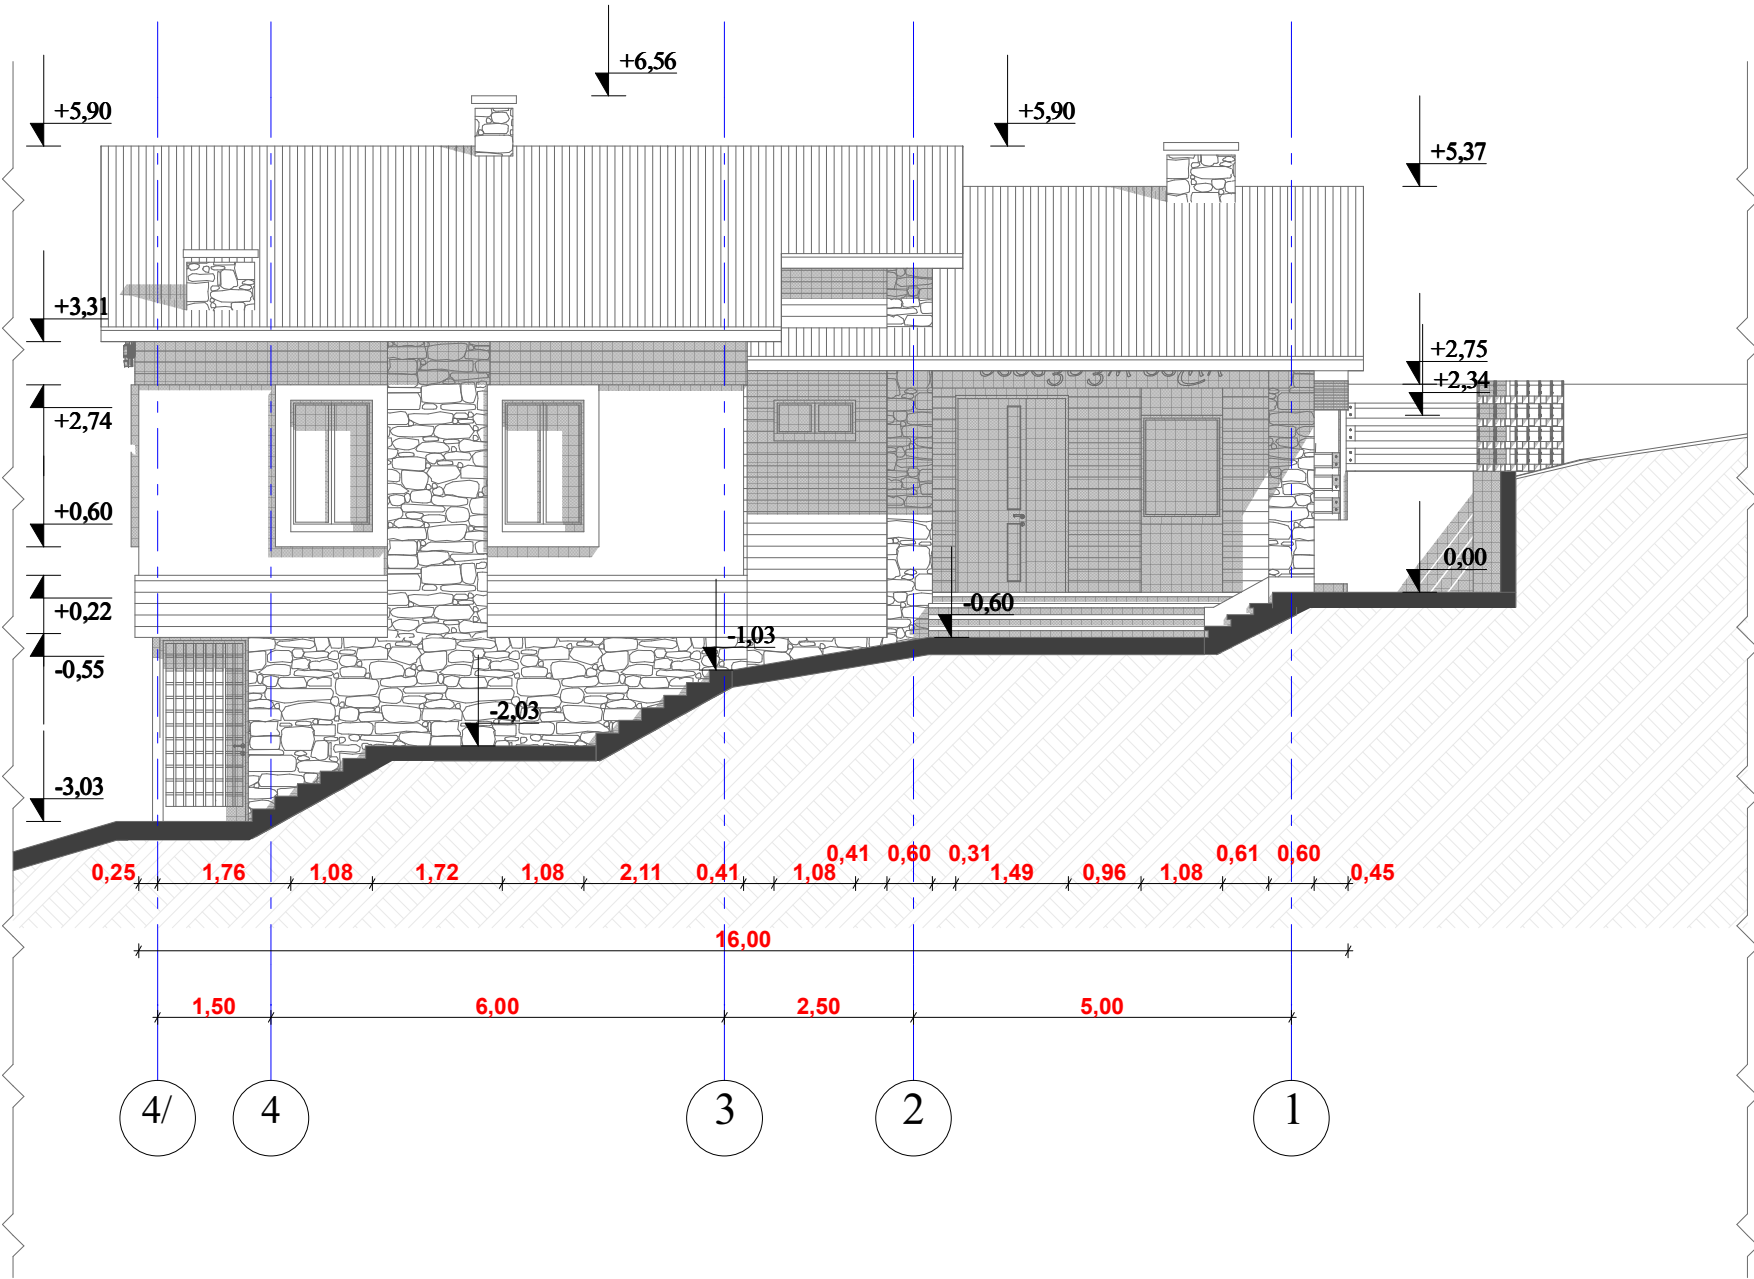

ფორმატი A-3	თბილისი 2015 წ.		
	დაკვეთა № —/—		
მსგავრება:			
დაგეგმვა			
მესტრის მშენიშპალიტეტი			
შენიშვნა:			
±0.000=(.....) ზოგა მოცემულია სანტიმეტრებში, ნიშნულები მეტრებში.			
პროექტის სახელწოდება			
მესტიის მშენიშპალიტეტი, სოფელი ვარი საბაგვში ბაღის (50 ბაგვში) არქიტექტურული პროექტი			
არქიტექტურული ნაწილი			
TBILQAIPROEKT	ფასადი		
	მ.პ.ს. „თბილქალაქპროექტი“		
შენიშვნები სტრუქტურა № 1			
თანამდებობა	გვარი	ხელმოწერა	თარიღი
დირექტორი	ი.კვარაცხელია		
პრ. მო. არქ.	ლ. ხუზაშვილი		
ავტორები:	ლ. ხუზაშვილი		
	ბ. გვანცელაძე		
	ბ. ბარბაქაძე		
დაამუშავა	ბ. ბარბაქაძე		
თარიღი	—/—/—	მასშტაბი	1:100
სტადია		ფურცლები	ფურცელი
პროექტი			

ფასადი ა-ა ღერძი
მ 1:100

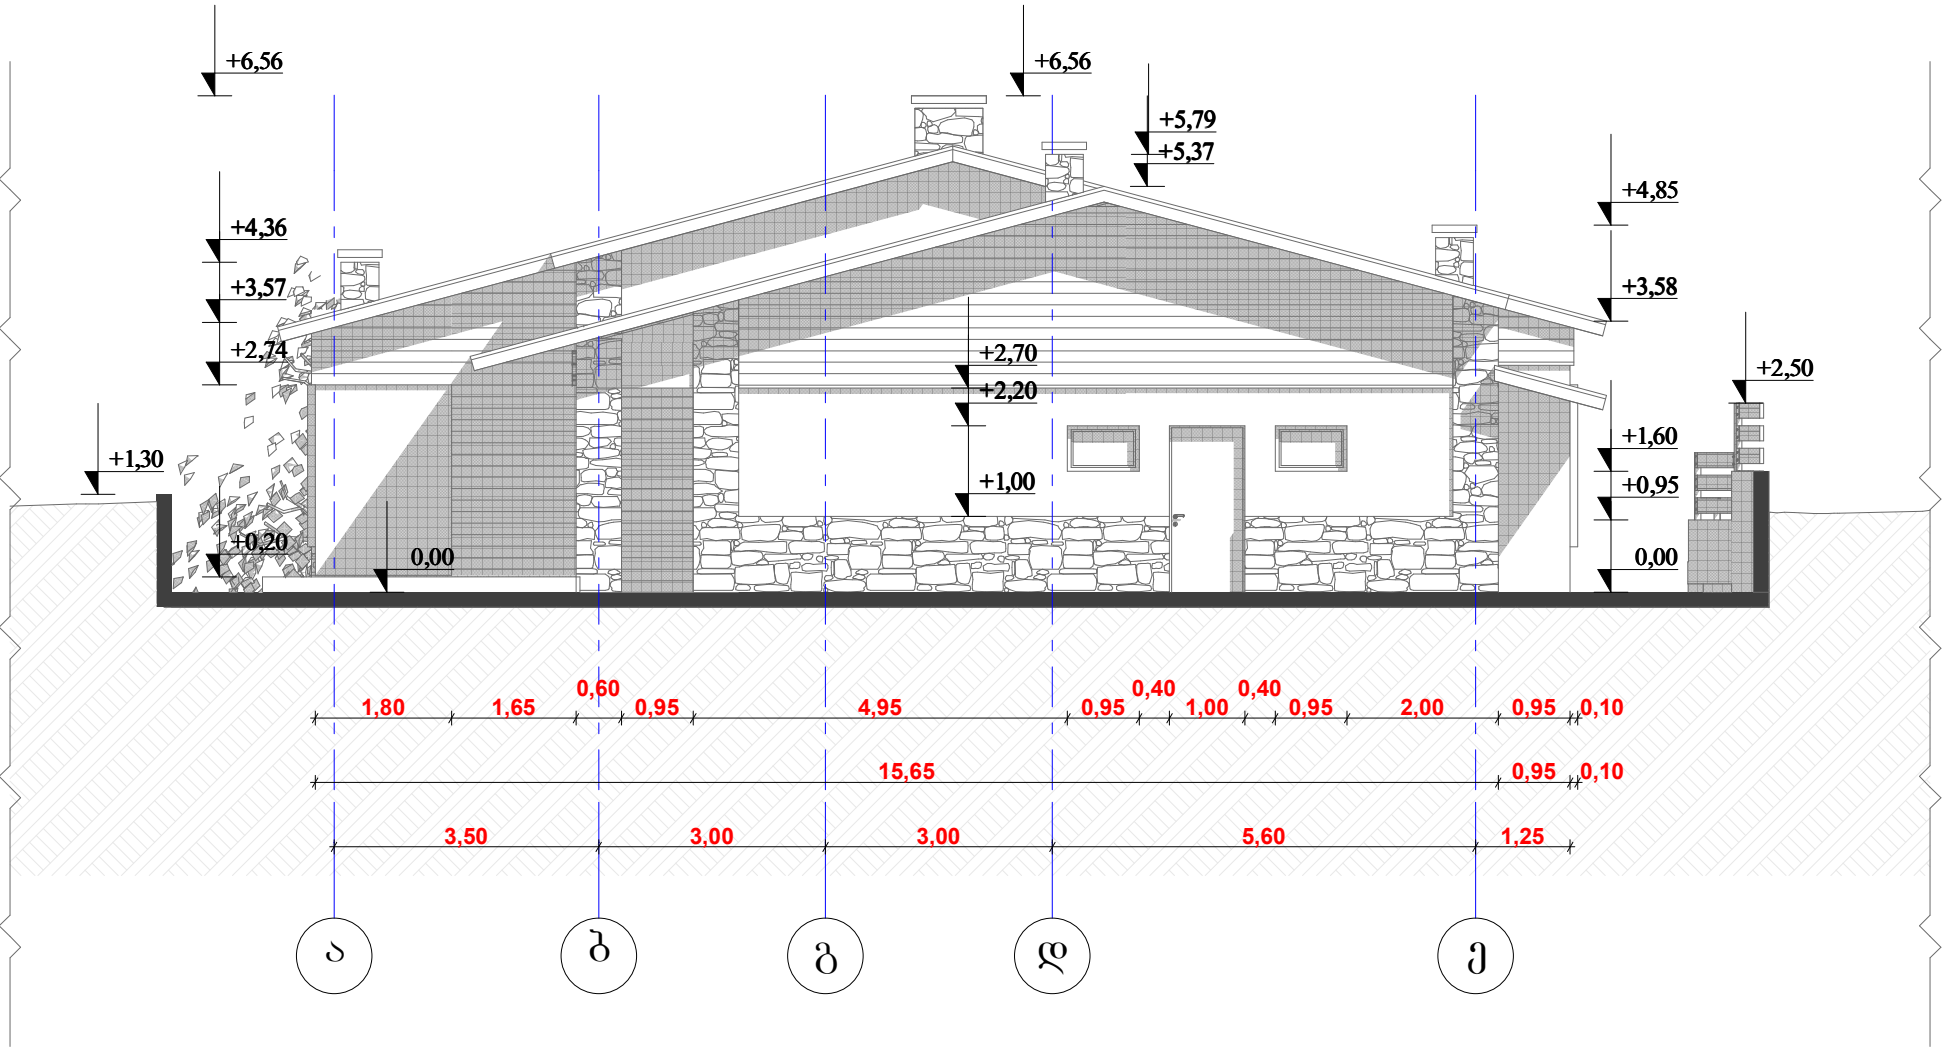

ფორმატი A-3	თბილისი 2015 წ.		
	დაკვეთა № —/—		
ექსპლიკაცია:			
დამკვეთი			
მესტრის მუნიციპალიტეტი			
შენიშვნა:			
±0.000=(.....)			
ზოგა მოცემულია სანტიმეტრებში, ნიშნულები მეტრებში.			
პროექტის სახელწოდება			
მესტიის მუნიციპალიტეტი, სოფელი ფარი საბავშვო ბაღის (50 ბავშვზე) არქიტექტურული პროექტი			
არქიტექტურული ნაწილი			
ფასადი			
მ.პ.ს. „თბილქალაქპროექტი“			
შენიშვნები № 1			
თანამდებობა	გვარი	ხელმოწერა	თარიღი
დირექტორი	ი.კვარაცხელია		
პრ. მო. არქ.	ლ. ხუზარაშვილი		
ავტორები:	ლ. ხუზარაშვილი		
	ბ. გვანცელაძე		
	ბ. ბარბაქაძე		
დაამუშავა	ბ. ბარბაქაძე		
თარიღი	—./—./—	მასშტაბი	1:100
სტადია		ფურცლები	ფურცელი
პროექტი			

კარები

დასახელება რაოდენობა	სან-კვანძი	სან-კვანძი	შიდა	შიდა	გარე სამზარ.	ლითონის გარე	შესასვლელი
	1	3	4	2	1	1	1
ზომები	0,800x2,200	0,900x2,200	0,900x2,200	0,900x2,200	1,000x2,200	1,000x2,200	1,500x2,600
მასალა	მატალო-პლასტ.	მატალო-პლასტ.	მდ.ფ.	მდ.ფ.	ლითონის	ლითონის	ლითონის
ზედხედი							
წინხედი							
ფართი	1,76 მ²	1,98 მ²	1,98 მ²	1,98 მ²	2,20 მ²	2,20 მ²	3,90 მ²

ფანჯრები-მეტალოპლასტიკაბი

დასახელება რაოდენობა	ფ1	ფ2	ფ3	ფ4	ფ5	ფ6
	1	1	1	1	1	11
ზომები	1,200x0,600	0,600x0,400	0,950x0,600	0,950x0,600	1,200x1,500	1,200x1,800
მასალა	მატალო-პლასტ.	მატალო-პლასტ.	მატალო-პლასტ.	მატალო-პლასტ.	მატალო-პლასტ.	მატალო-პლასტ.
ზედხედი						
წინხედი						
ფართი	0,72 მ²	0,24 მ²	0,57 მ²	0,57 მ²	1,80 მ²	2,16 მ²

ფორმატი	A-3	თბილისი 2015 წ.	
		დაკვეთა № —/—	

ექსპლიკაცია:

დამკვეთი

მესტრიის მუნიციპალიტეტი

შენიშვნა:

±0.000=(.....)

ზომა მოცემულია სანტიმეტრებში, ნიშნულები მეტრებში.

პროექტის სახელწოდება

მესტიის მუნიციპალიტეტი, სოფელი ცხუმარი საბავშვო ბაღის (50 ბავშვზე) არქიტექტურული პროექტი

არქიტექტურული ნაწილი

TBILQAIPROECT



კარ-ფანჯრები

შ.პ.ს „თბილქალაქპროექტი“

შემოქმედების თემატიკა № 1

თანამდებობა	გვარი	ხელმოწერა	თარიღი
დირექტორი	ი.კვარაცხელია		
პრ. მო. არქ.	ლ. ხუთაშვილი		
ავტორები:	ლ. ხუთაშვილი		
	ბ. გვანცელაძე		
	ბ. ბარბაქაძე		
დამამუშავა	ბ. ბარბაქაძე		
თარიღი	—, —, —	მასშტაბი	1:100
სტადია	ფურცლები	ფურცელი	
პროექტი			