


გეგმა (ბათუმის ქულების დატანით) მ-1:100

ბაზემ მომუშავე კედლის ქვაბი
32 კვტ. (დახურული წვის
ბლოკით)

საკვამლე მიწი

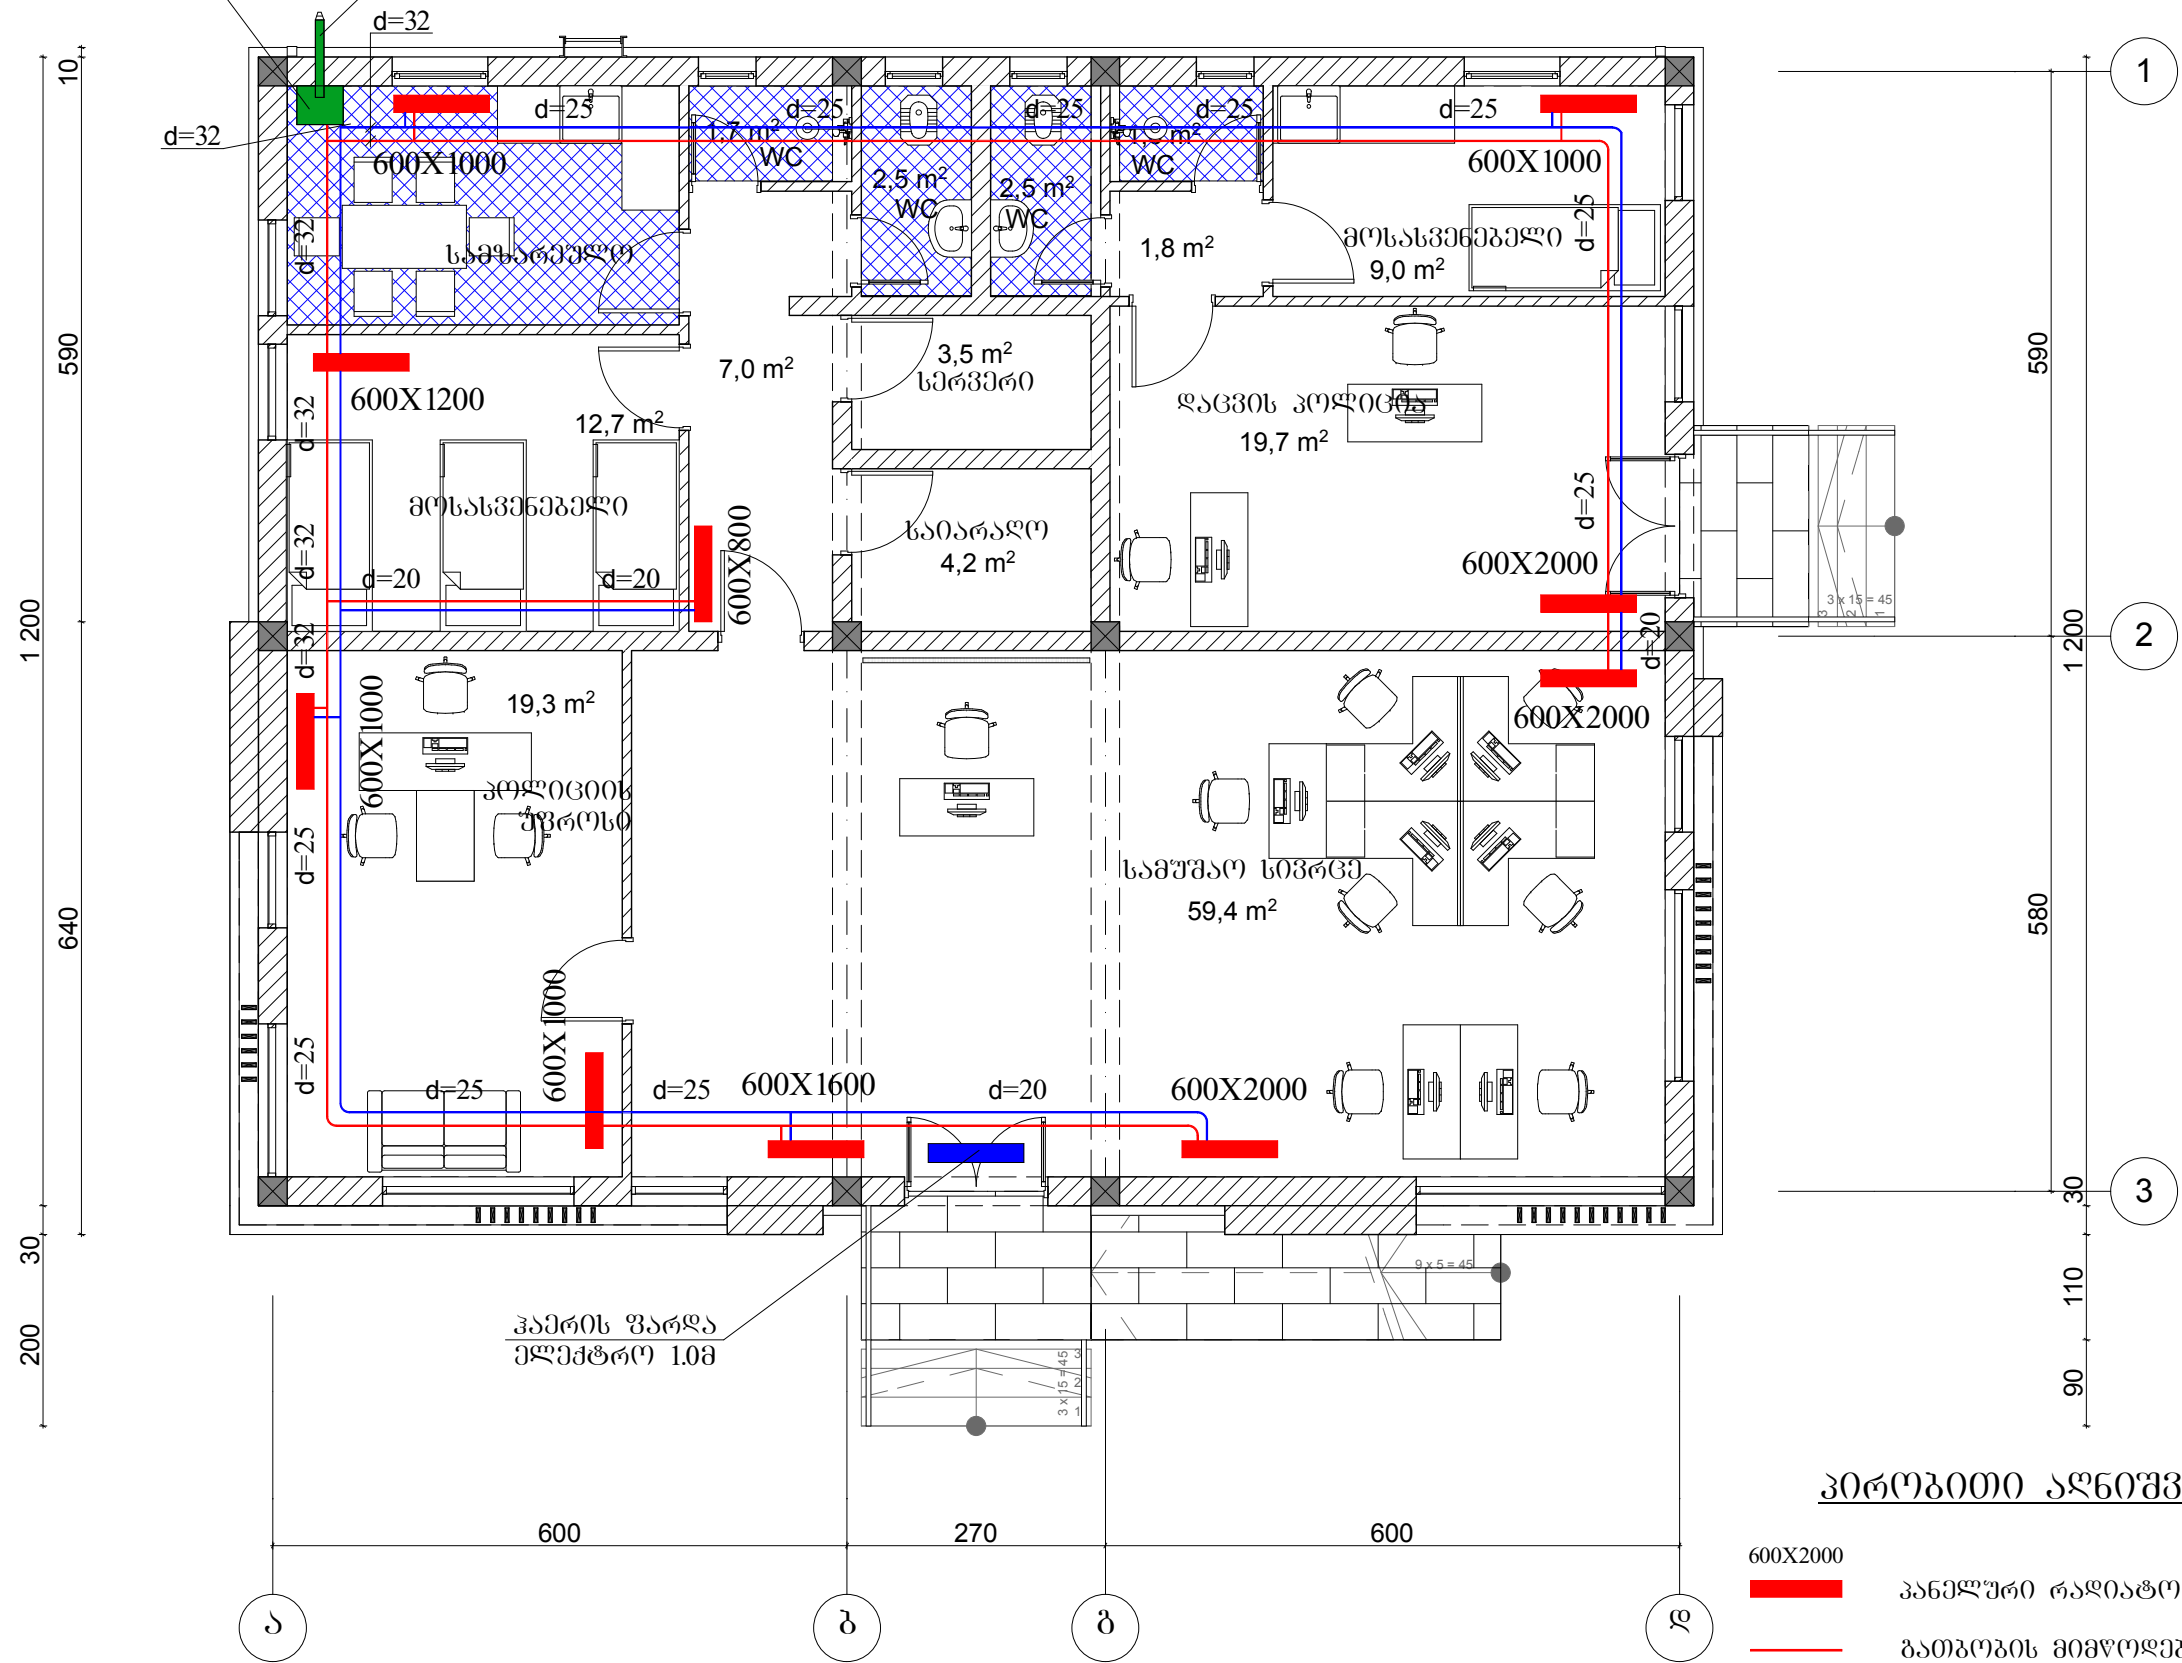

პირობითი აღნიშვნები

600X2000

პანელური რადიატორი ზომებით

ბათუმის მიმწოდებელი მაგისტრალი

გათბობის უკუ მაგისტრალი