




მთავარი ფასადი მ 1:50

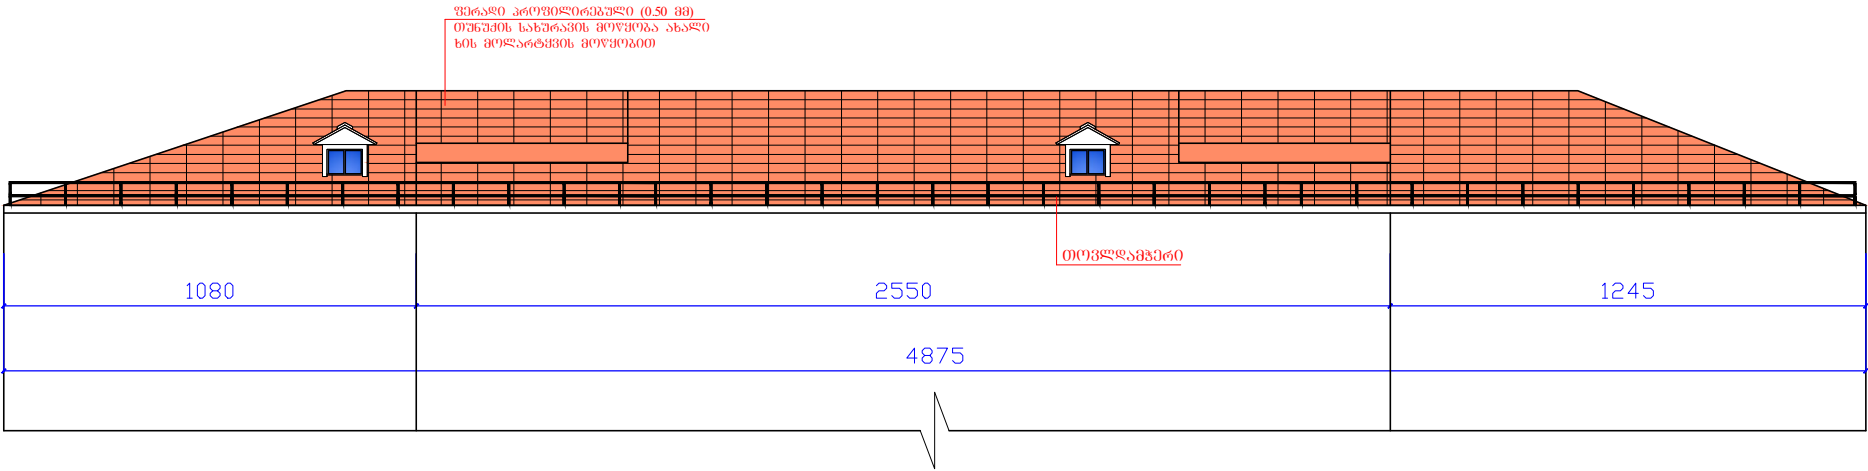

ფასადი ეზოს მხრიდან მ 1:50

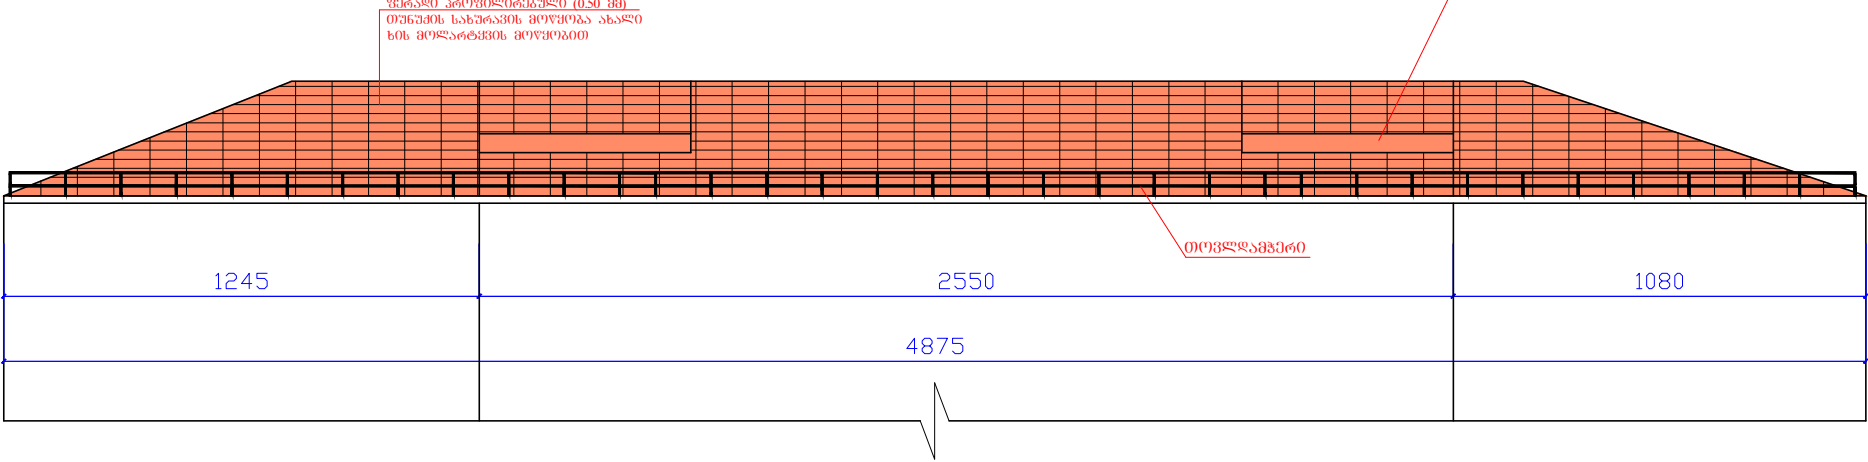

გვერდითი ფასადები მ 1:50

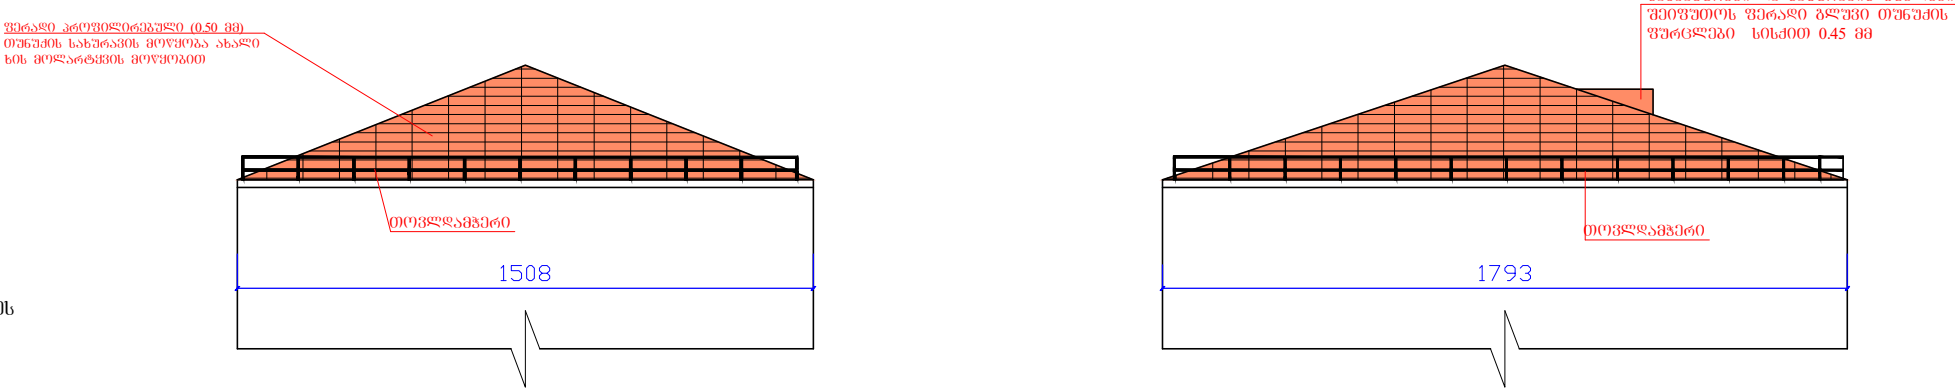

შენიშვნები

- ხეხა და გეტონს შორის ღაიღოს ტოლი. სახურავის მოწყობის შემდეგ ხის ელემენტები ღამუშავებს ხანძარსაწინააღმდეგო და ანთისექტიკური ხსნარებით;
- სანოჰნოვე სისტემის გზილი ელემენტები ერთმანეთთან დამაბრღეს ღითონის ჩანგლით;
- სახურავზე მოლარტყვა შეიცვალეს 100% -ით, ხოლო სანოჰნოვე სისტემის ხის ელემენტები ალგილ-აღბილ 10% (2.55 კგ მ). ხის მოლარტყვები მოეწერს კვეთით 10X3სმ, ბიწით 25 სმ (ღერძებს შორის მანძილი 35სმ)
- ჯომები მოცემულია სმ-ში.

შენიშვნები :

ობიექტი:

ქ. ბათუმში
ნოჰნოჰის ქ. №76 - ში
ფლმარე საბურვერეული
სახლის სახურავის მოწყობაზე

დამკვეთი

ბინათმშსაპურეთა
ამხანაგობა
"ვერონიკა ..

დამკვეთი №

ღირებუტირი		შესრულა			

არქიტექტურული
ნაწილი

სტალია	ფარცელი	ფარცელი
მკ	2	3

ნახაზი :

მთავარი ფასადი

ფასადი ეზოს
მხრიდან

გვერდითი ფასადები

ბათუმში
2016