



სსიპ საბანძანათლებლო და მეცნიერო
ინფრასტრუქტურის განვითარების სააგენტო

სსიპ ქ.ქანსკის №1 საჯარო სკოლის პროექტი
ტერიტორიის ვერტიკალური დაგეგმარება

დამკვეთი

სამშენებლო-საპროექტო სამსახურის უფროსი

პროექტის მთავარი არქიტექტორი

შეასრულა

შეამოწმა

ბანათლებისა და მეცნიერების სამინისტრო


მერაბ ჭონიაშვილი

ეკატერინე აბაქელია

ბია კელეკტიშვილი

თბილისი 2016წ.

ვერტიკალური გეგმარეკვა
მ. 1:200

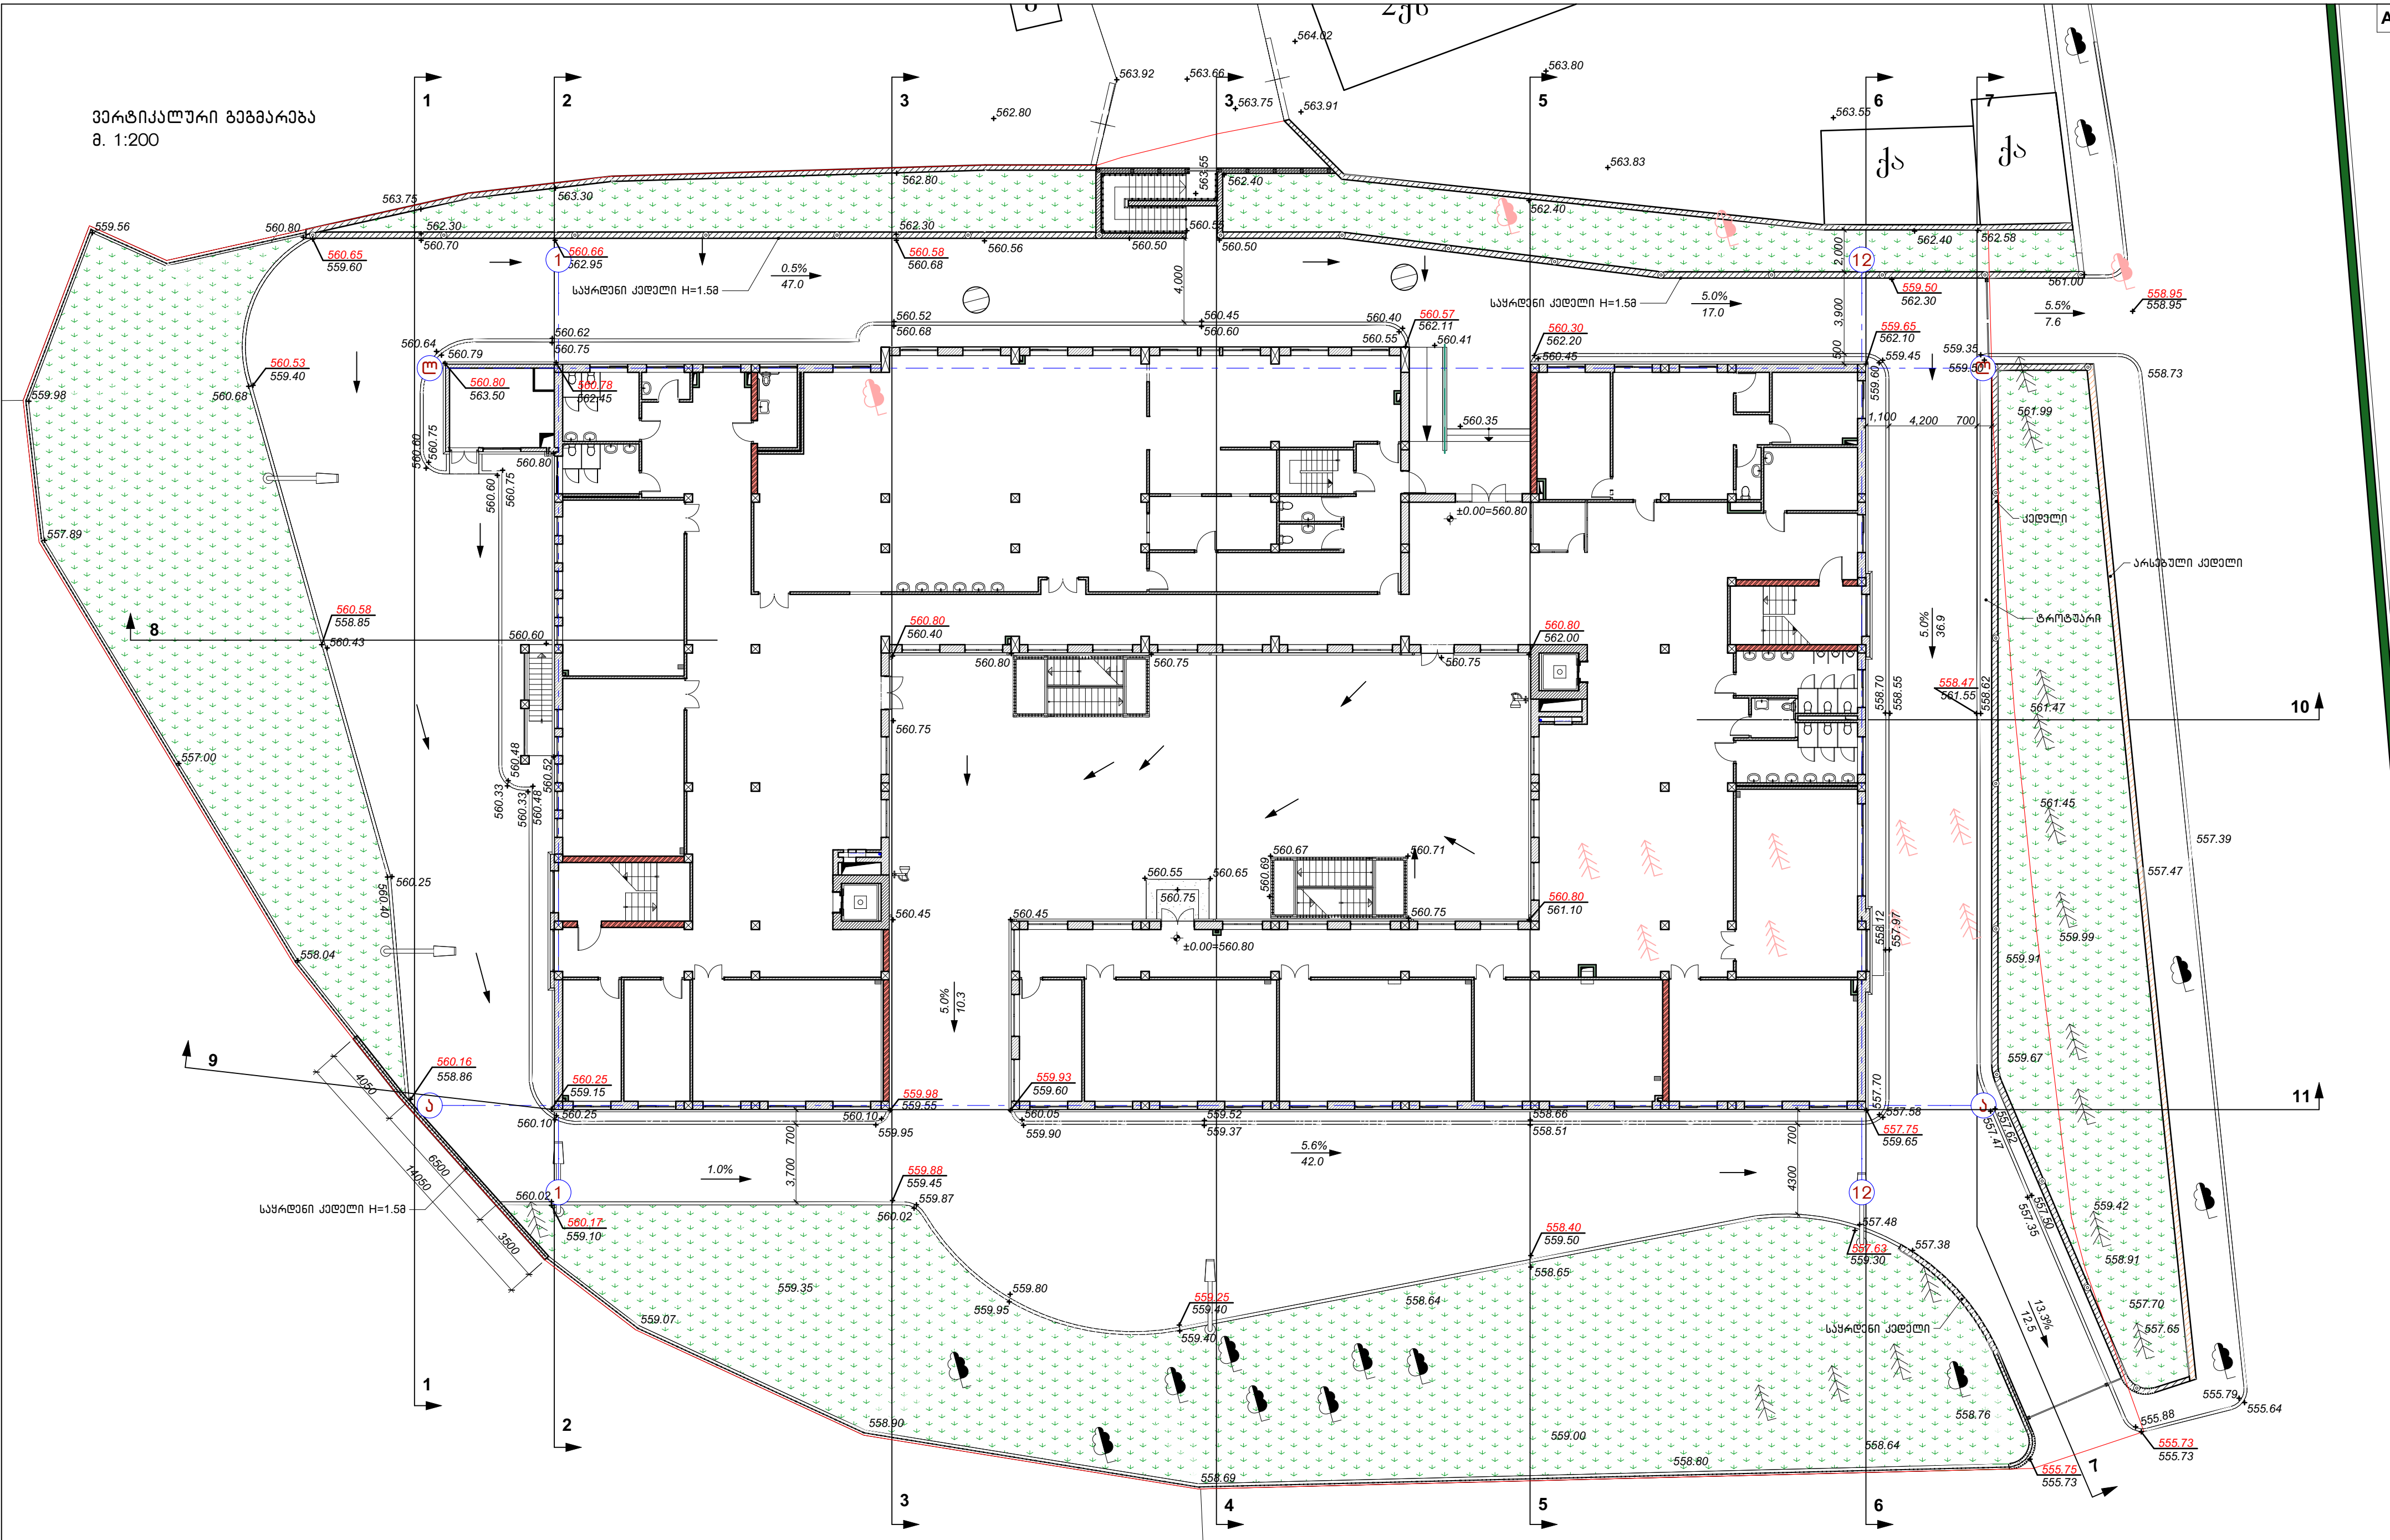

პროექტის დასახელება
 №1 საჯარო სკოლა
 ქ.კახვი, ტაბიძის ქ. №13.
 ს.პ. 67.01.34.083
 ს.პ. 67.01.34.378

სსიპ საგანმანათლებლო და სამეცნიერო
 ინფრასტრუქტურის განვითარების სააგენტო

მ. ალექსიძის №1, შპს-თან-გაბეობა №1, II სართული.
 მ. თბილისი 0171, საბარგო.
 ტ: (+995 32) 2 200 220; 2 200 233; www.esida.ge

ნახაზის დასახელება
 ვერტიკალური გეგმარეკვა


ნახაზის სტატუსი
პროექტი
 /ვერტიკალური დაგეგმარება/

პროექტის მესამე პროექტული
 ეტაპის ვერტიკალური
 გეგმარეკვა


მასშტაბი **1:200**
 ფურც. 30-1

$W_{გრ}=30.0\text{მ}^2$
 $W_{გრ}'=17.0\text{მ}^2$
 $W_{გრ}=33.0\text{მ}^2$
 $W_{გრ}'=33.0\text{მ}^2$

ბან. №1

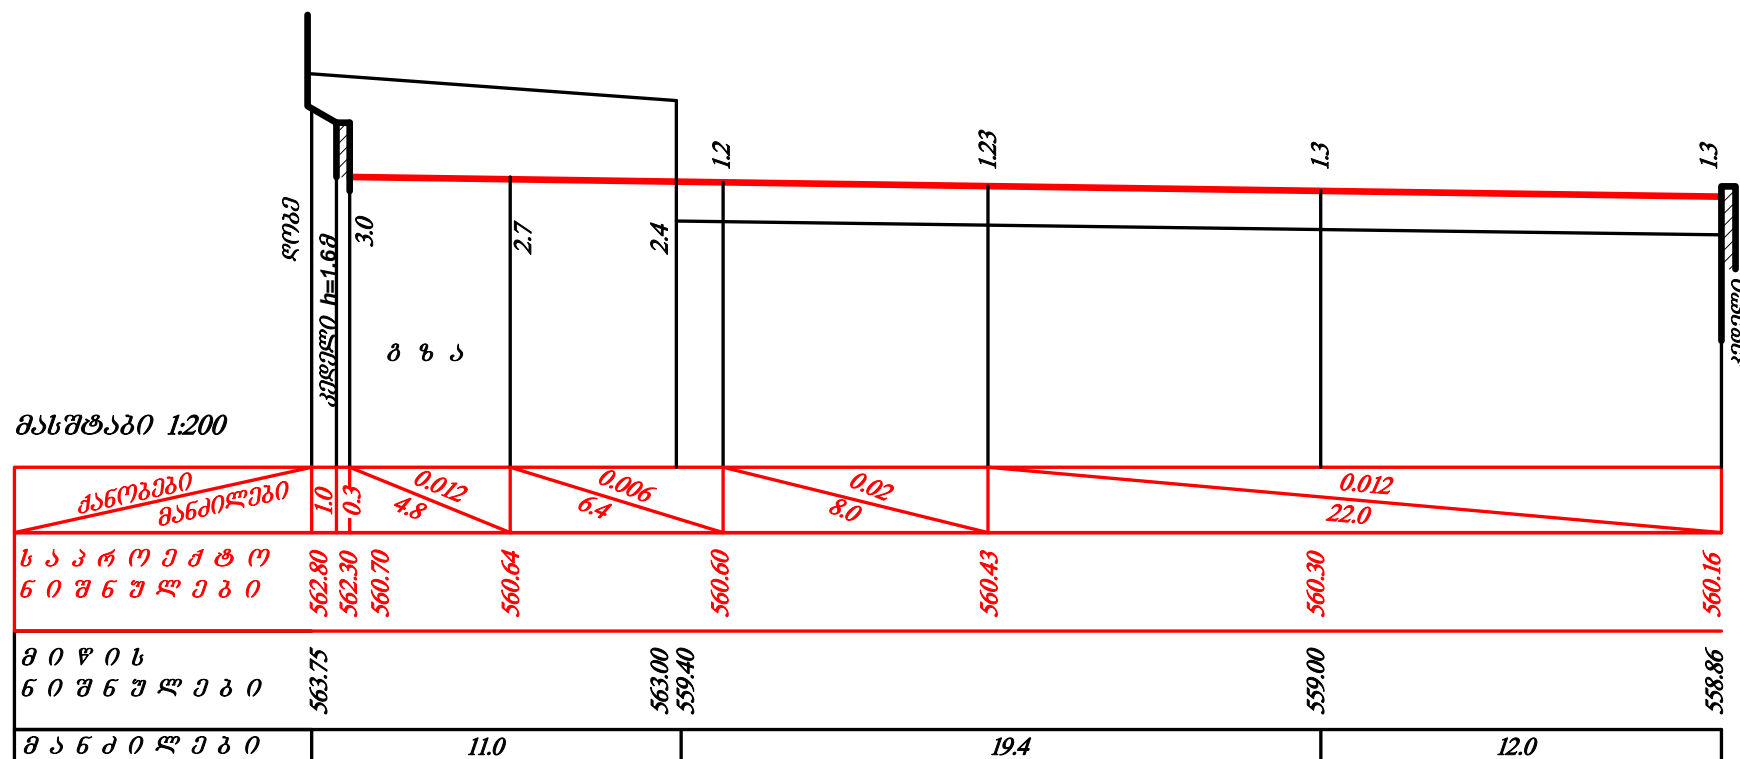


ბან. №8

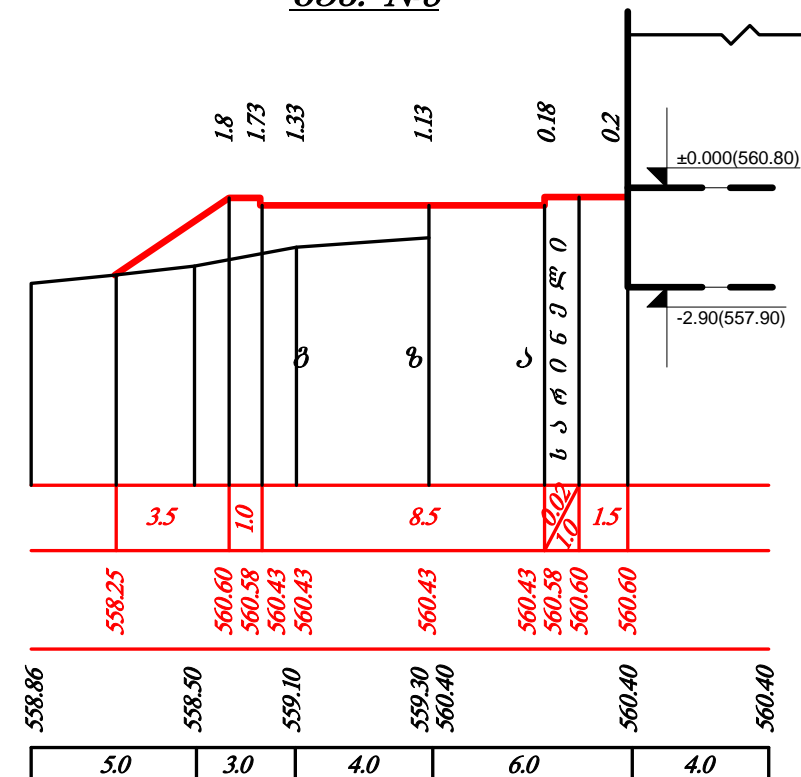


$W_{გრ}=8.2\text{მ}^2$
 $W_{გრ}'=16.0\text{მ}^2$
 $W_{გრ}'=4.5\text{მ}^2$
 $W_{გრ}'=14.0\text{მ}^2$

ბან. №2

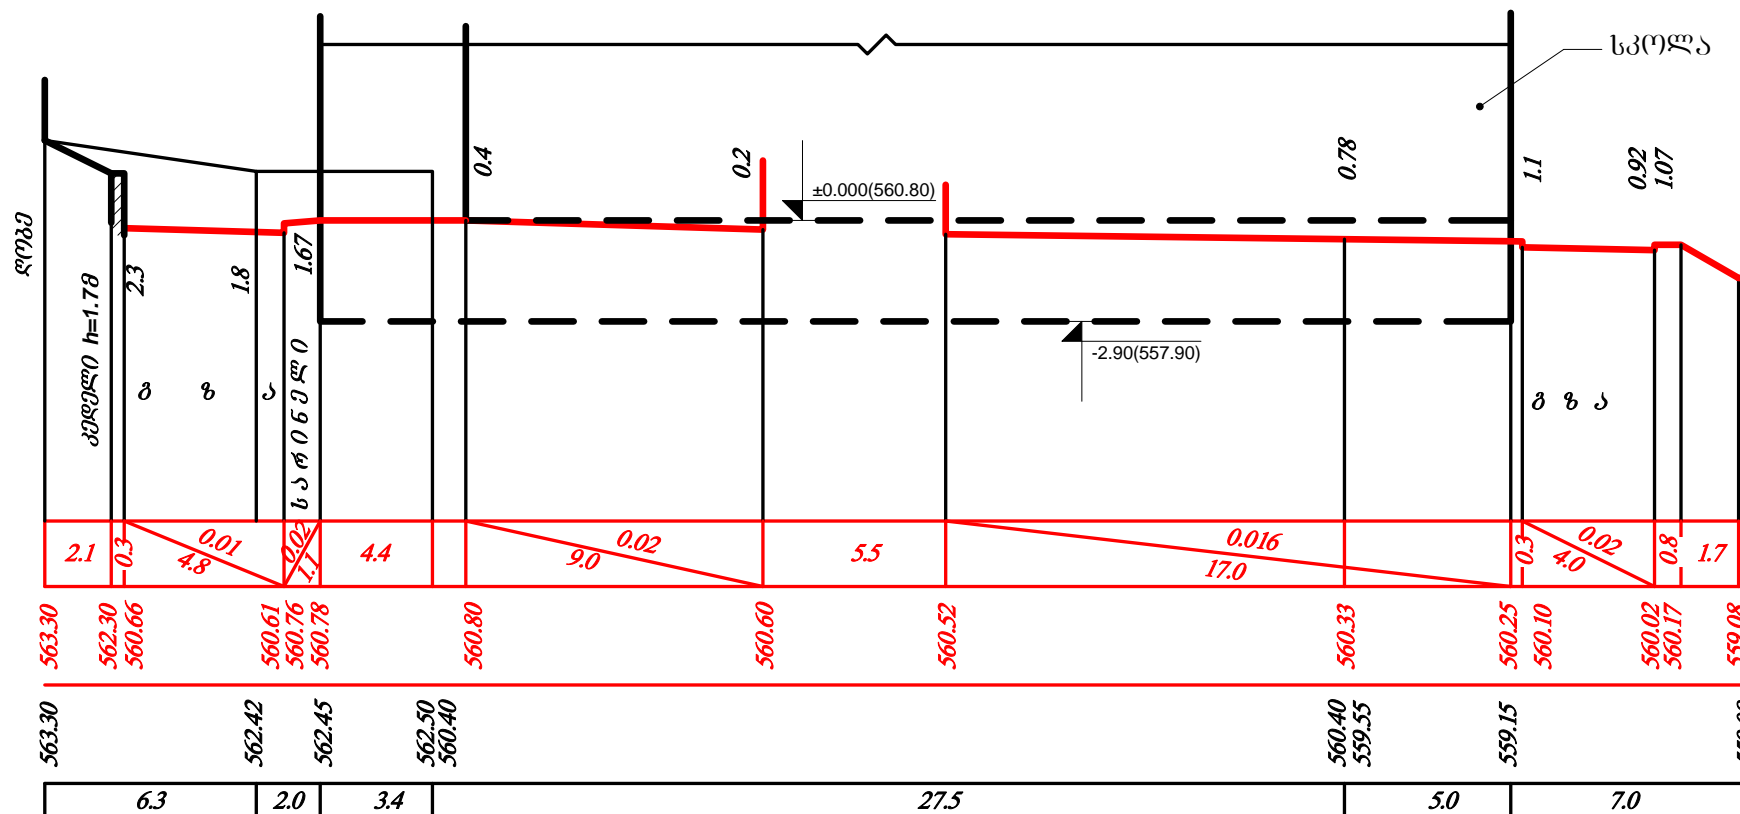

ბან. №9

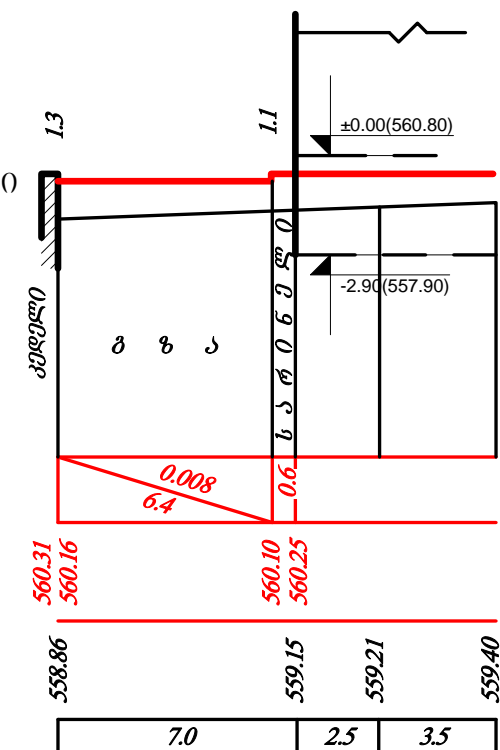

პროექტის დასახელება
№1 საჯარო სკოლა
ქ.პასპი, ტაბიძის ქ. №13.
ს.პ. 67.01.34.083
ს.პ. 67.01.34.378

სსიპ საბანანაო-საინჟინერო და სამშენობლო
ინფრასტრუქტურის განვითარების სააგენტო

ნახაზის დასახელება
ბანი 3 რილი №1 და №2

პროექტის მო. არქიტექტორი
მკატერიანი აბაკელია
შანურია
ბია კელვატრიშვილი


მ. ალექსიძის №1, შინგა-ნაგებობა №1, II სართული.
ქ. თბილისი 0171, საქართველო.
ტ: (+995 32) 2 200 220; 2 200 233; www.esida.ge

ნახაზის სტატუსი
ტექნიკური დოკუმენტაცია
/შერტიფიკებული დამამუშავებელი/

მანუშაბი
ფურც. 30-2
1364


ბან. №3

$W_{გრ}'=1.3\text{მ}$ $W_{გრ}=1.7\text{მ}$
 $W_{გრ}'=12.0\text{მ}$ $W_{გრ}=17.0\text{მ}$

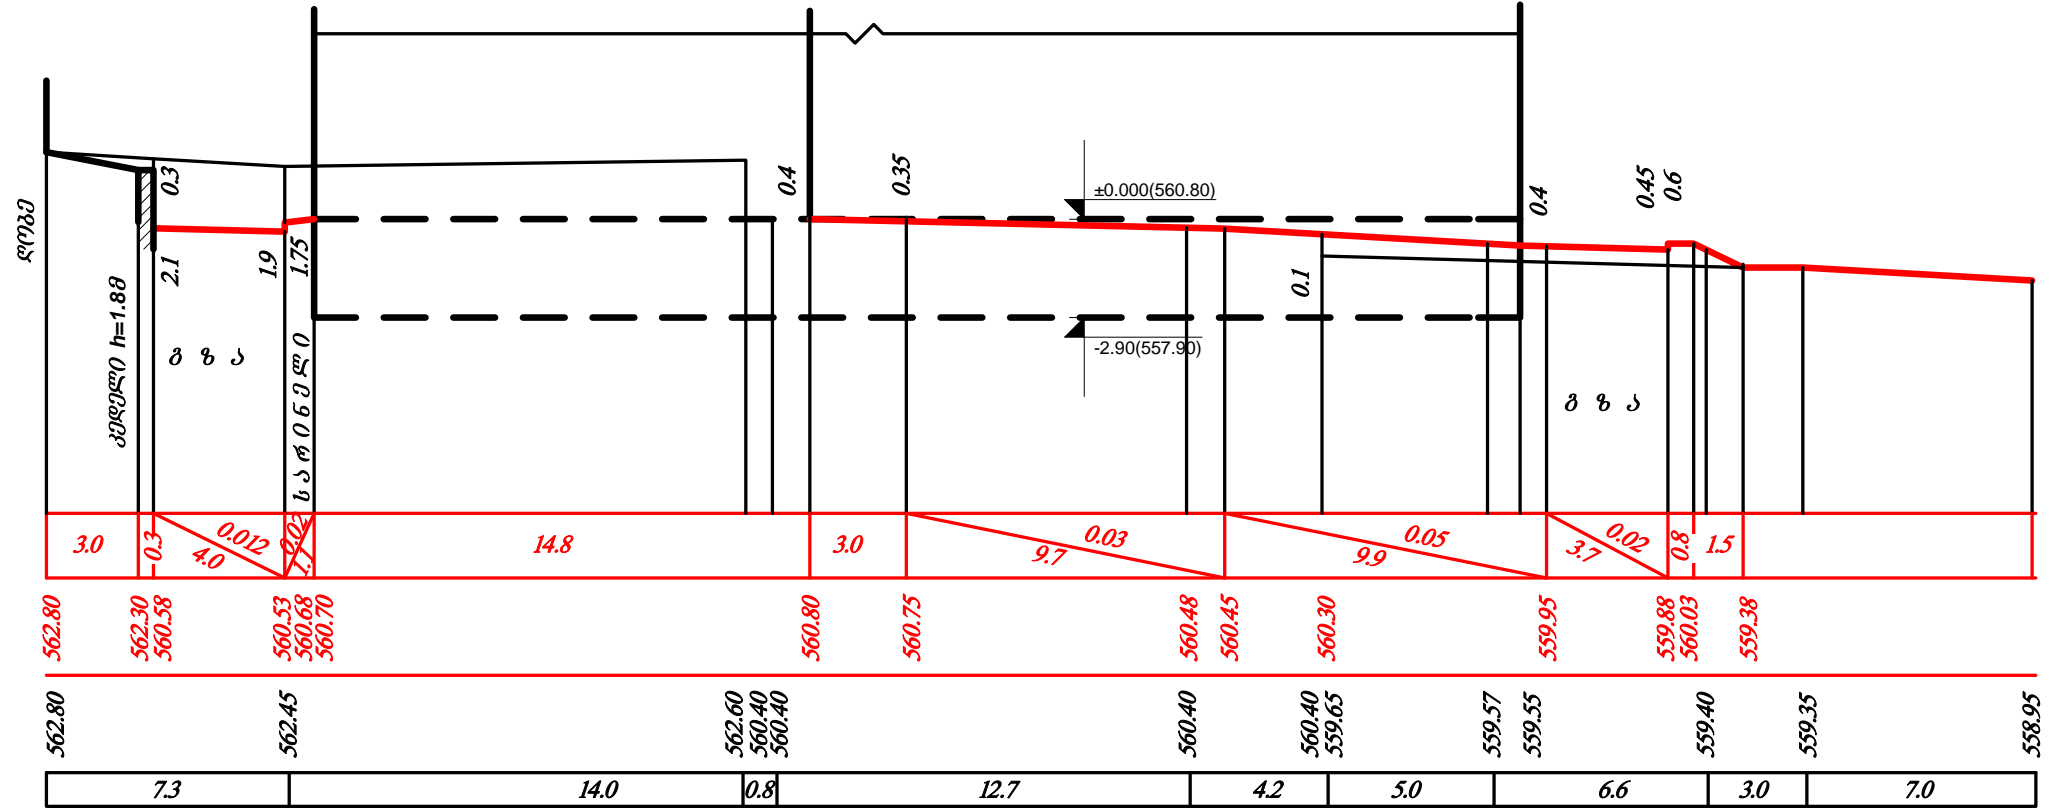

ბან. №4

$W_{გრ}=0$
 $W_{გრ}=23.5\text{მ}$

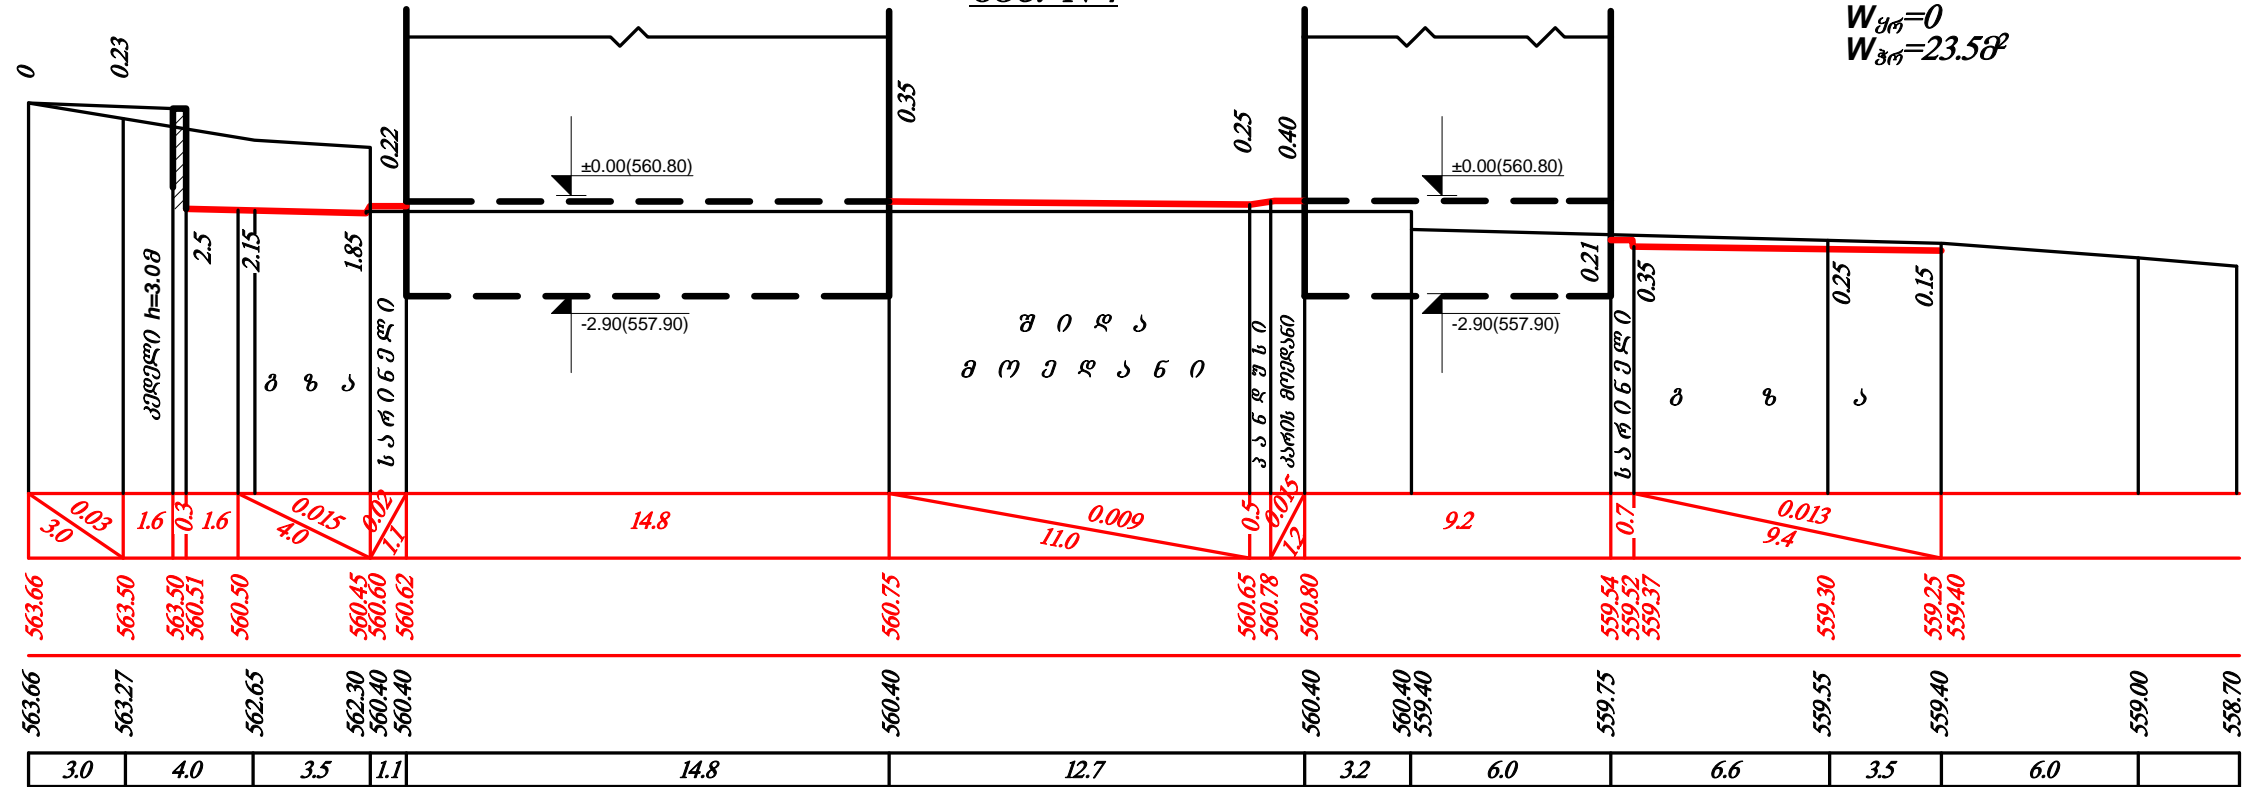

პროექტის დასახელება
 №1 საჯარო სკოლა
 ქ.კასპი, ტაბიძის ქ. №13.
 ს.პ. 67.01.34.083
 ს.პ. 67.01.34.378

სსიპ საბანკანაეთლებლო და სამეცნიერო
 ინფრასტრუქტურის განვითარების სააგენტო



მ. ალექსიძის №1, შენობა-ნაგებობა №1, II სართული.
 ქ. თბილისი 0171, საქართველო.
 ტ: (+995 32) 2 200 220; 2 200 233; www.esida.ge

ნახაზის დასახელება
 ბანივი ჰრილი №3 და №4

ნახაზის სტატუსი
ტექნიკური დოკუმენტაცია
 /შერტიფიკებული დოკუმენტაცია/

პროექტის მთ. არქიტექტორი
 ეკატერინე აბაქაძე
 შპს სტრუქტურა
 ბიკი კელვანთიშვილი

მასშტაბი
 ფურც. 30-3

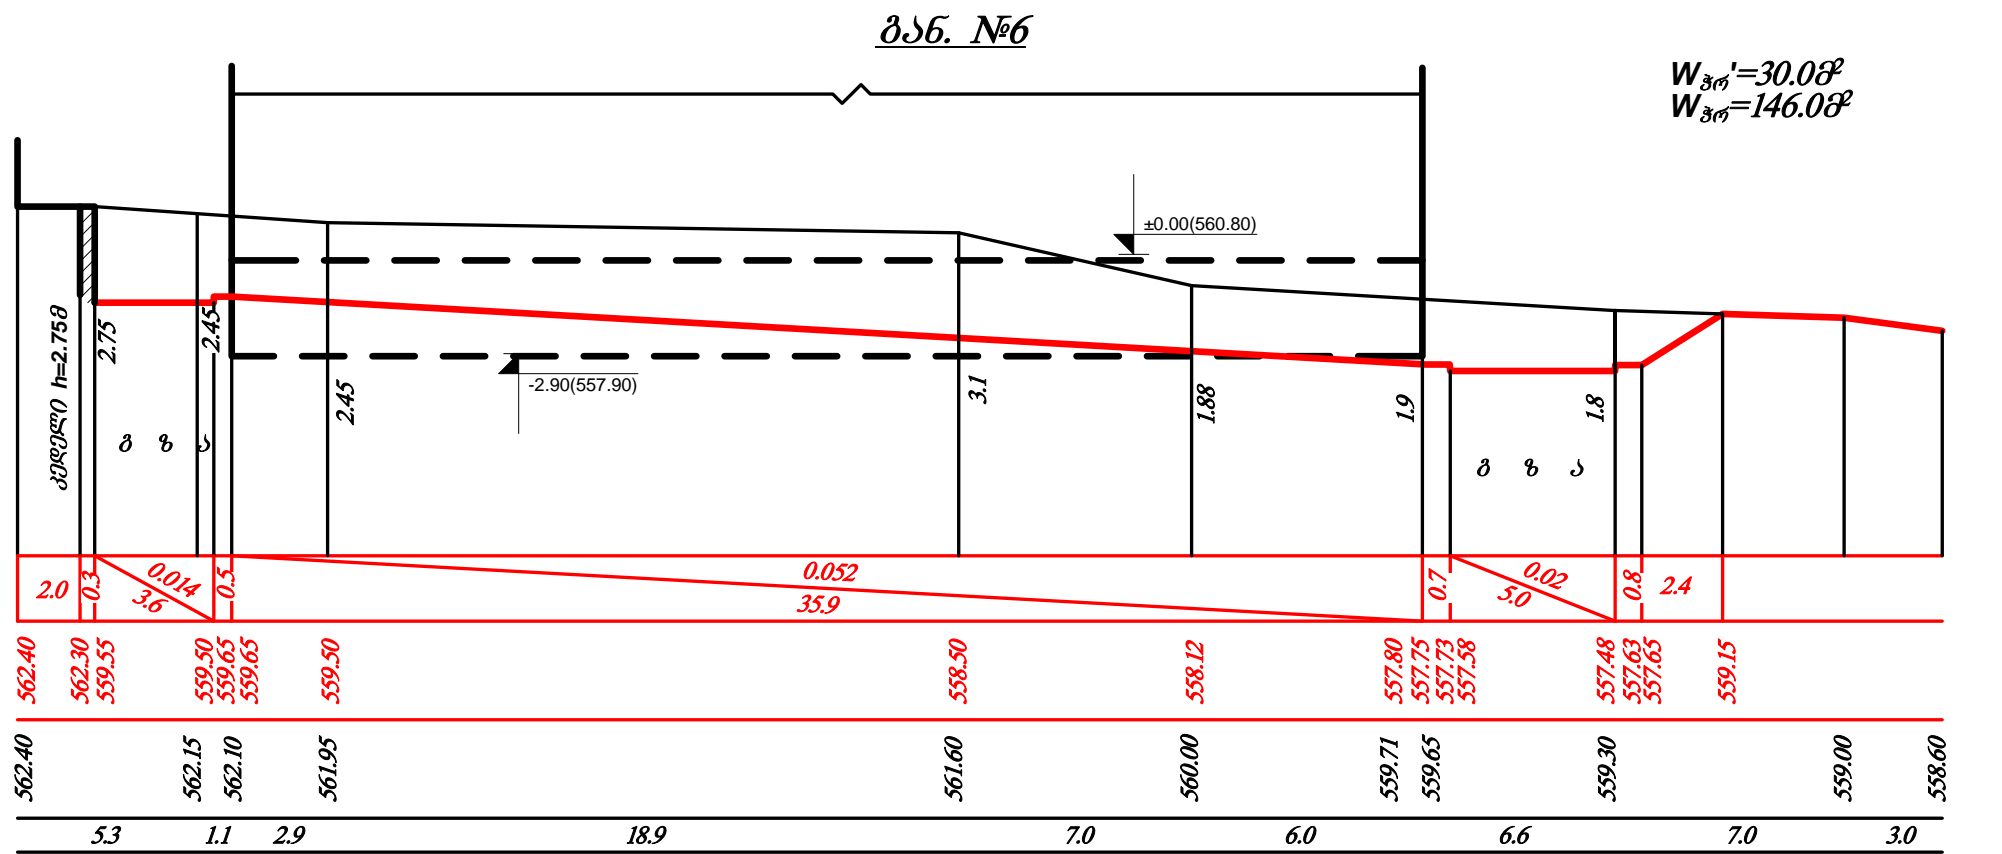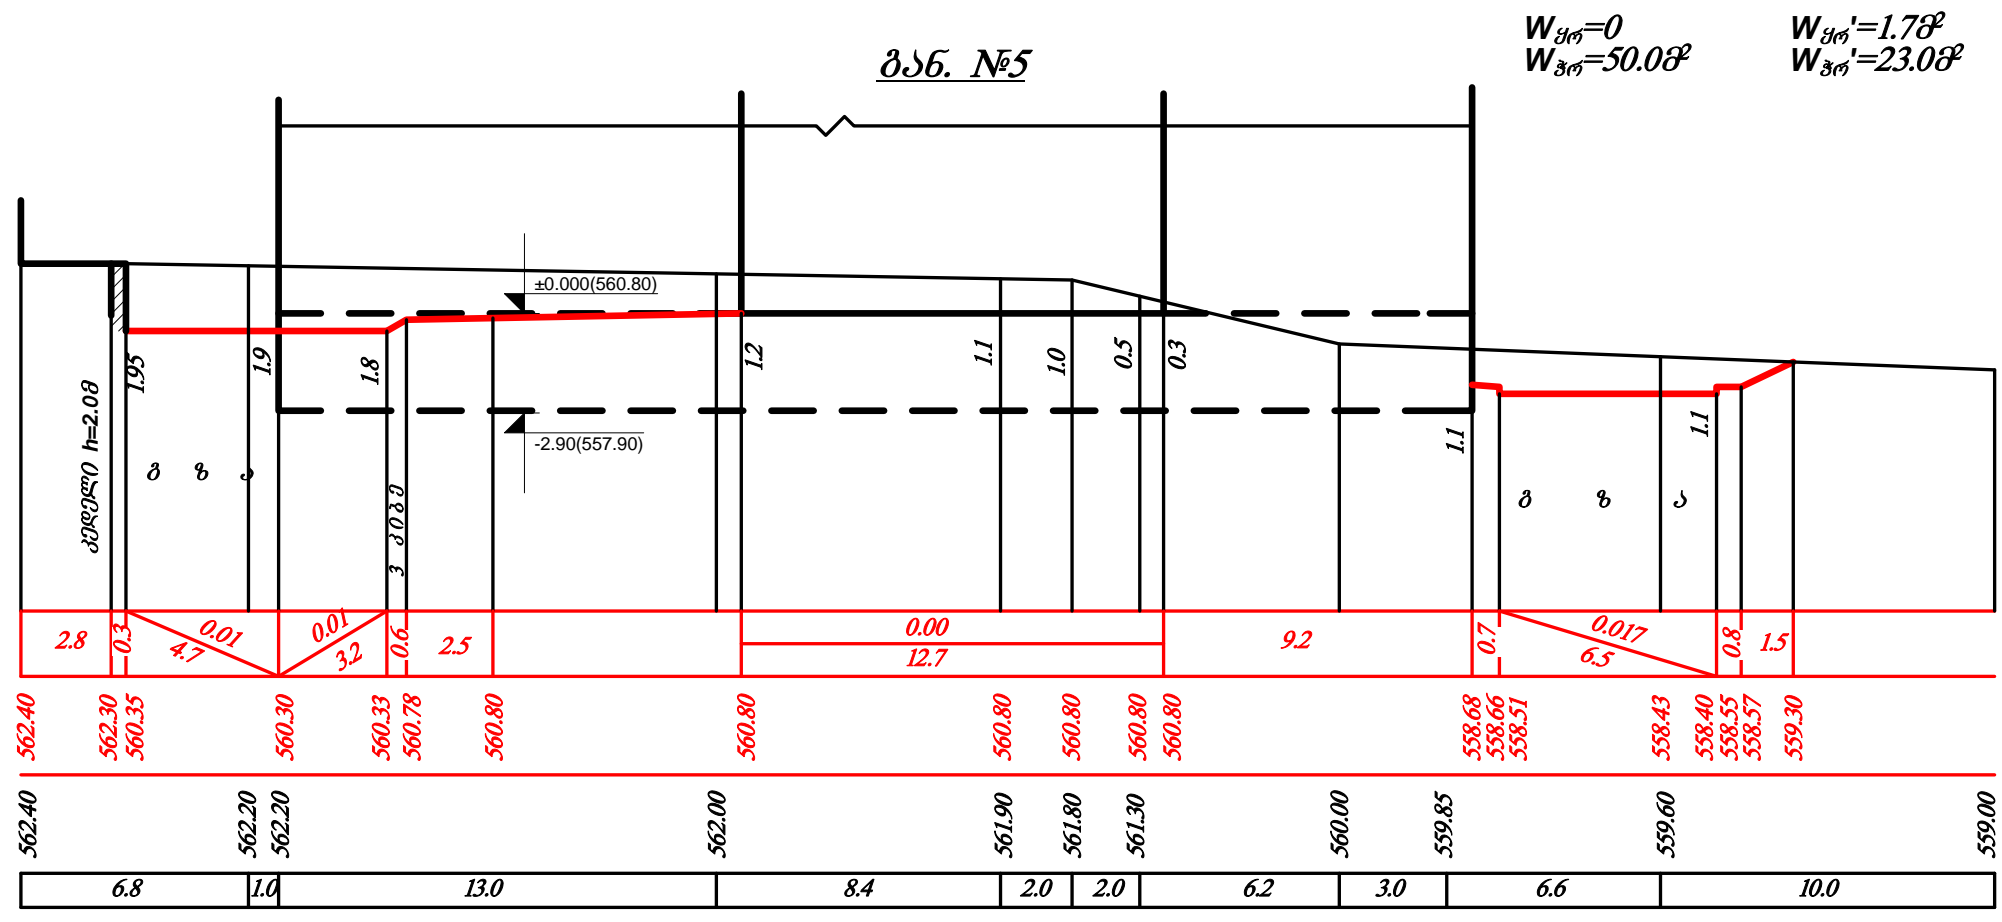

პროექტის დასახელება
 №1 საჯარო სკოლა
 ქ.კასპი, ტაბიძის ქ. №13.
 ს.პ. 67.01.34.083
 ს.პ. 67.01.34.378

სსიპ საბანგანაეთლებლო და სამეცნიერო
 ინფრასტრუქტურის განვითარების სააგენტო

მ. ალექსიძის №1, შერობა-ნაგებობა №1, II სართული.
 ქ. თბილისი 0171, საქართველო.
 ტ: (+995 32) 2 200 220; 2 200 233; www.esida.ge


ნახაზის დასახელება
 ბანივი ჯრილი №5 და №6

ნახაზის სტატუსი
ტექნიკური დოკუმენტაცია
 /ვირტიკალური დაგეგმარება/


პროექტის მთ. არქიტექტორი
 მკატერიონი აბაკელია
 შიასრულა
 ბია კელვატრიშვილი

მასშტაბი
 ფურც. 30-4


ბან. №7

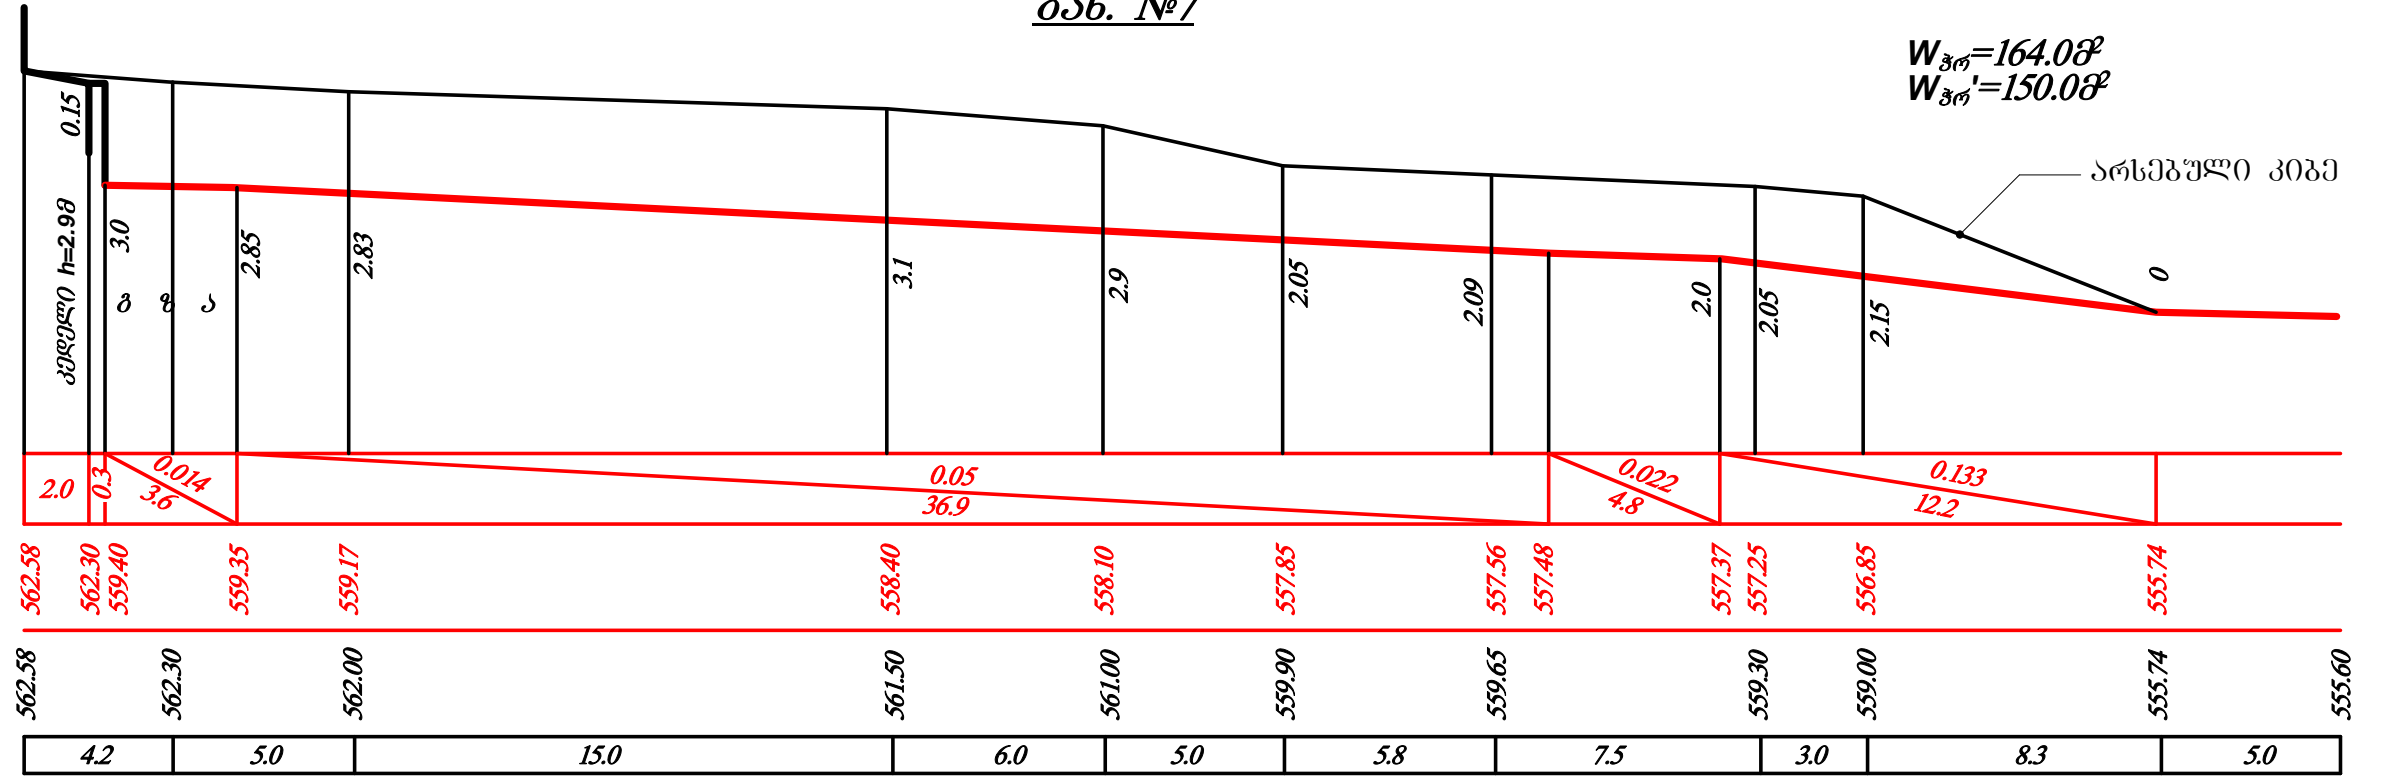

ბან. №10

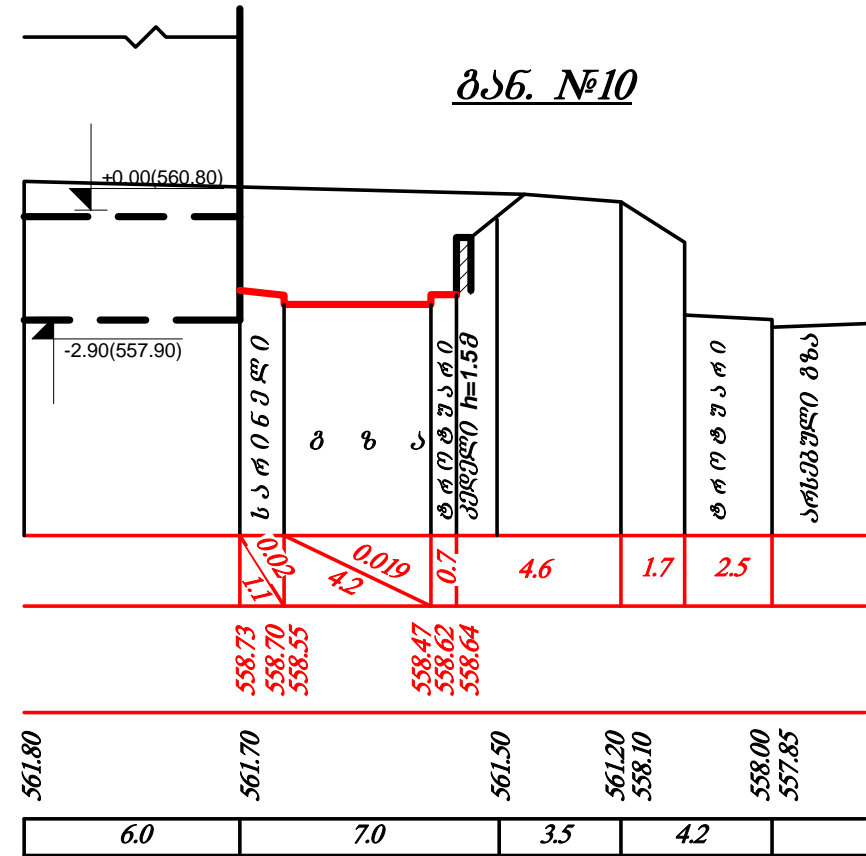

ბან. №11

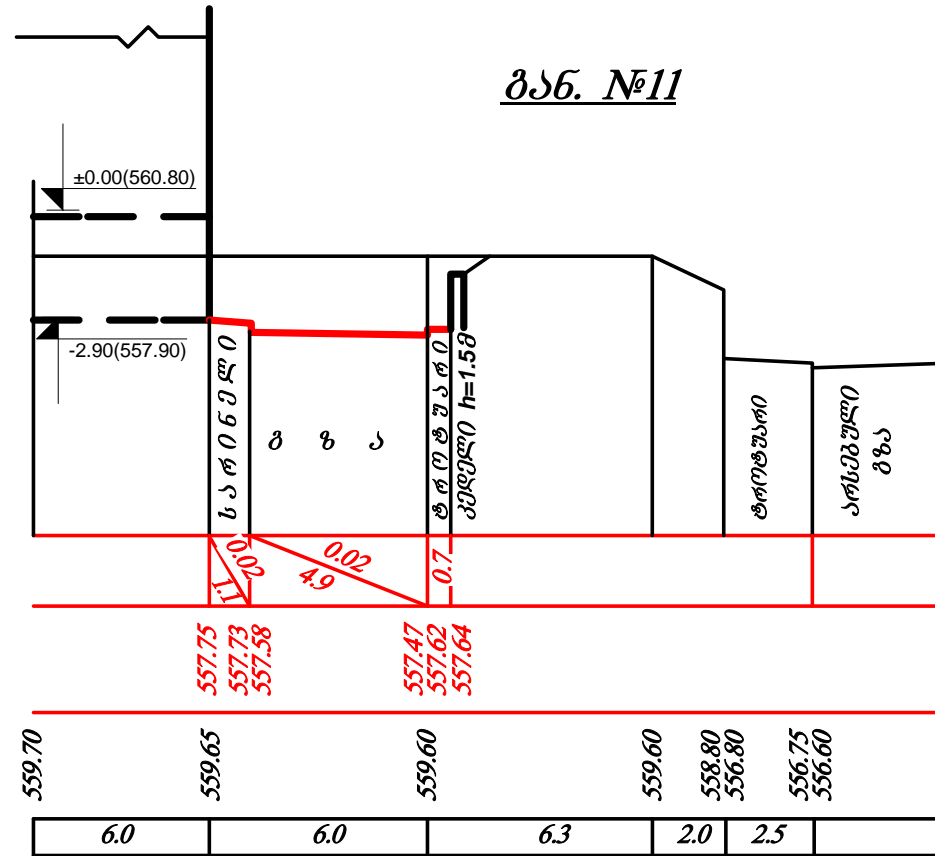

პროექტის დასახელება
 №1 საჯარო სკოლა
 ქ.პასპი, ტაბიძის ქ. №13.
 ს.პ. 67.01.34.083
 ს.პ. 67.01.34.378

სსიპ საბანგანაეთლებლო და სამშენებლო
 ინფრასტრუქტურის განვითარების სააგენტო

მ. ალექსიძის №1, შენიკა-ნაგებობა №1, II სართული.
 ქ. თბილისი 0171, საქართველო.
 ტ: (+995 32) 2 200 220; 2 200 233; www.esida.ge

ნახაზის დასახელება
 ბანის ზრდილი №7 და №8

ნახაზის სტატუსი
ტექნიკური დოკუმენტაცია
 /ვირტიკალური დაგეგმვა/

პროექტის მთ. არქიტექტორი
 ეკატერინე ავაკელია
 შიასრულა
 ბია კელეკტიშვილი

მასშტაბი
 ფურც. 30-5


მიწის სამუშაოთა მოცულობების
პიკეტური გამოთვლის უწყისი

ბანძის №	ბანძის მდებარეობა	მანძილები	საშუალო მანძილი	ფართობი მ ²		მოცულობა მ ³	
				ყრილი	ჭრილი	ყრილი	ჭრილი
1	2	3	4	5	6	7	8
		-					
		3.0	1.5	-	-	-	-
დასაწყისი	0+00	3.0	3.0	14.0	-	42.0	-
	0+3	3.0	4.0	17.0	-	68.0	-
1-1	0+8	5.0	2.5	30.0	33.0	75.0	82.5
1'-1'	0+8	-	3.5	17.0	33.0	59.5	115.5
2-2	0+15	7.0	3.5	8.2	16.0	28.7	56.0
2'-2'	0+15	-	8.0	4.5	14.0	36.0	112.0
3'-3'	0+31	16.0	8.0	1.3	12.0	10.4	96.0
3-3	0+31	-	2.8	1.7	17.0	4.8	47.6
	0+36.6	5.6	2.8	1.5	18.0	4.2	50.4
	0+36.6	-	4.7	1.0	16.0	4.7	75.2
4-4	0+46	9.4	12.4	-	23.5	-	291.4
5-5	0+61.4	15.4	7.7	-	50.0	-	385.0
5'-5'	0+61.4	-	8.1	-	23.0	-	186.3
6'-6'	0+77.6	16.2	8.1	-	30.0	-	243.0
6-6	0+77.6	-	2.7	-	146.0	-	394.2
7-7	0+83	5.4	2.7	-	144.0	-	388.8
7'-7'	0+83	-	1.0	-	127.0	-	127.0
დასასრული	0+85	2.0	1.0	-	-	-	-
		-			ჯამი	334.0	2651.0
					შემოსავლი	ბზები	177.0

სამუშაოთა მოცულობების კრებსითი უწყისი

სამუშაოთა დასახელება	ბანზ. ერთ	რაოდენობა	შენიშვნა
1	2	3	4
<u>I ტერიტორიის ვერტიკალური გეგმარება</u>			
1	ბრუნტის მოჭრა ტერიტორიაზე და გატანა (ნაწილის გადატანა ნაქარში)	მ ³	2828.0
2	ნაქარის მოწყობა ფენებზე დატკეპნით h _{ფენ} =0.4მ	მ ³	334.0
<u>II ტერიტორიის კეთილმოწყობა ბზების მოწყობა</u>			
1	საფეხების ქვიშა ფენა-ქვიშა-ხრეში h=20.0მ	მ ²	1800.0
2	საფეხების ზედა ფენა-ფრამცვილი ღორღი (10-40) მმ h=15.0მ	მ ²	1800.0
3	საფარის ქვიშა ფენა-მსხვილმარცვლოვანი ასფალტობეტონი h=5.0მ	მ ²	1800.0
4	საფარის ზედა ფენა-ფრამცვილი ასფალტობეტონი h=4.0მ	მ ²	1800.0
5	ბორღიურის ქვიშის მოწყობა ზომით (0.15x0.3)მ ფუძე ბეტონი "მ-200"	მ	385.0
<u>სარინელების მოწყობა</u>			
6	ღორღის საფეხი (10-40)მმ h=10.0მ	მ ²	217.0
7	ფრამცვილი ასფალტობეტონის საფარი h=3.0მ	მ ²	217.0
8			

ბზების, ბორღიურების, ტროტუარების და სარინელების კონსტრუქცია

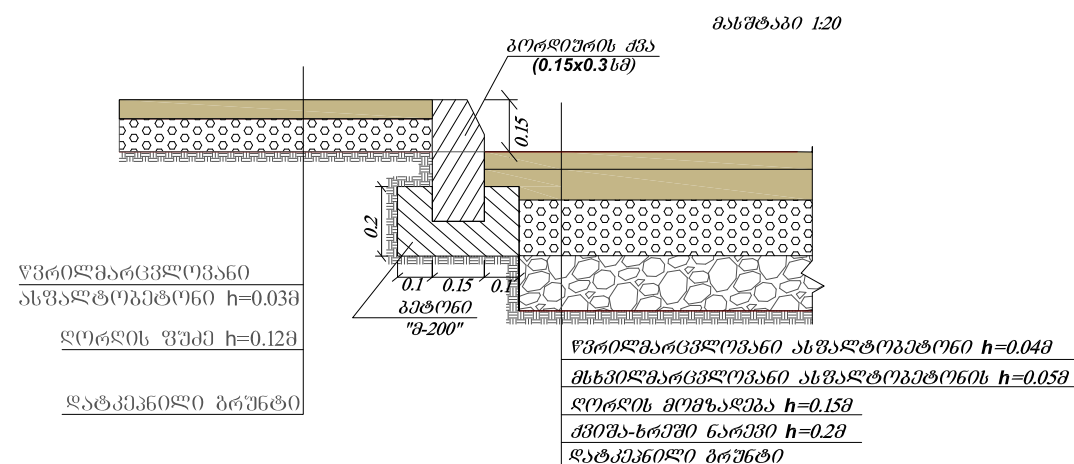

პროექტის დასახელება
№1 საჯარო სკოლა
ქ.კასპი, ტაბიძის ქ. №13.
ს.პ. 67.01.34.083
ს.პ. 67.01.34.378

სსიპ საბანკანაო და სამეცნიერო
ინფრასტრუქტურის განვითარების სააგენტო

ნანახის დასახელება
სამუშაოთა მოცულობების კრებსითი უწყისი

პროექტის მთ. არქიტექტორი
ეკატერინე აბაკელია
შეასრულა
ბია კელვატრიშვილი

მ. ალექსიძის №1, შენობა-ნაგებობა №1, II სართული.
ქ. თბილისი 0171, საქართველო.
ტ: (+995 32) 2 200 220; 2 200 233; www.esida.ge

ნანახის სტატუსი
ტექნიკური დოკუმენტაცია
/ვერტიკალური დაგეგმარება/

მასშტაბი
ფურც. 30-6