

ღამაჰეთი:
ხულოს მუნიციპალიტეტის გამგეობა


მიმწოდებელი:
ი. მ. „მიხეილ ბოლქვაძე“

ხულოს მუნიციპალიტეტი სოფელი სტაფანაშვილები

პ რ ო ე ქ ბ ი

სასმელი წყლის ღირთ. რეზერვუარის მოწყობაზე

2016 წ.

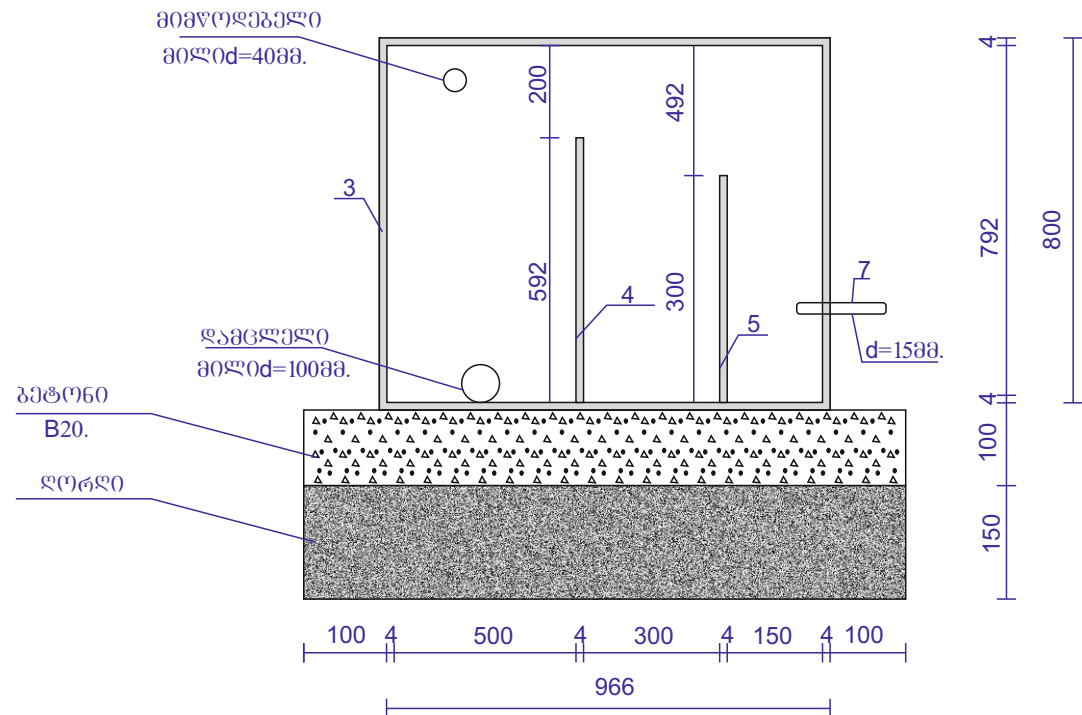


ჭრილი "1-1" მ. 1:10

მასალების სპეციფიკაცია

№	ღასახელება	ზომა მმ.	ბანზომ. პრეტული მმ.	რაოდენობა ც.	წონა კგ.	
					ერთ.	სულ.
1	ფოლადის გაბლინული ფურცელი	1852X800 (4)	1,48	2	31,4	93.04
2	ფოლადის გაბლინული ფურცელი	1852X966 (4)	1,79	2	31,4	112.41
3	ფოლადის გაბლინული ფურცელი	966X800 (4)	0,77	2	31,4	48.53
4	ფოლადის გაბლინული ფურცელი	1844X592 (4)	1,09	1	31,4	34.22
5	ფოლადის გაბლინული ფურცელი	1844X300 (4)	0,55	1	31,4	17.27
6	ფოლადის გაბლინული ფურცელი	300X150 (4)	0,05	21	31,4	32.97
7	ფოლადის მილი d-15	L=150 მმ.		22	ΣL=3,30მ.	
V _ბ =0,25კგ.მ.		V _ღ =0,37კგ.მ.	ΣS=9.23კგ.მ.		ΣQ=338.44კგ.	

დირექტორი.	გ.გ.ოლქვაძე			დამკვეთი: ხულოს მუნიციპალიტეტის განგებობა.	2016.წ.		
პრ. ავტორი	გ.გ.ოლქვაძე			სტეფანავშილების სახელის წყლის ლითონპერკუარის 22 უჯრით	სტაფია	ფურც-ი	ფურც-ი
კომპრაფიკა	თ.ბოლქვაძე			ლით. რეზრკუარის ჭრილი "1-1" მასალი სპეციფიკაცია.	ის "მისილი ბოლქვაძე "		


ჭრილი “2-2” მ. 1:10

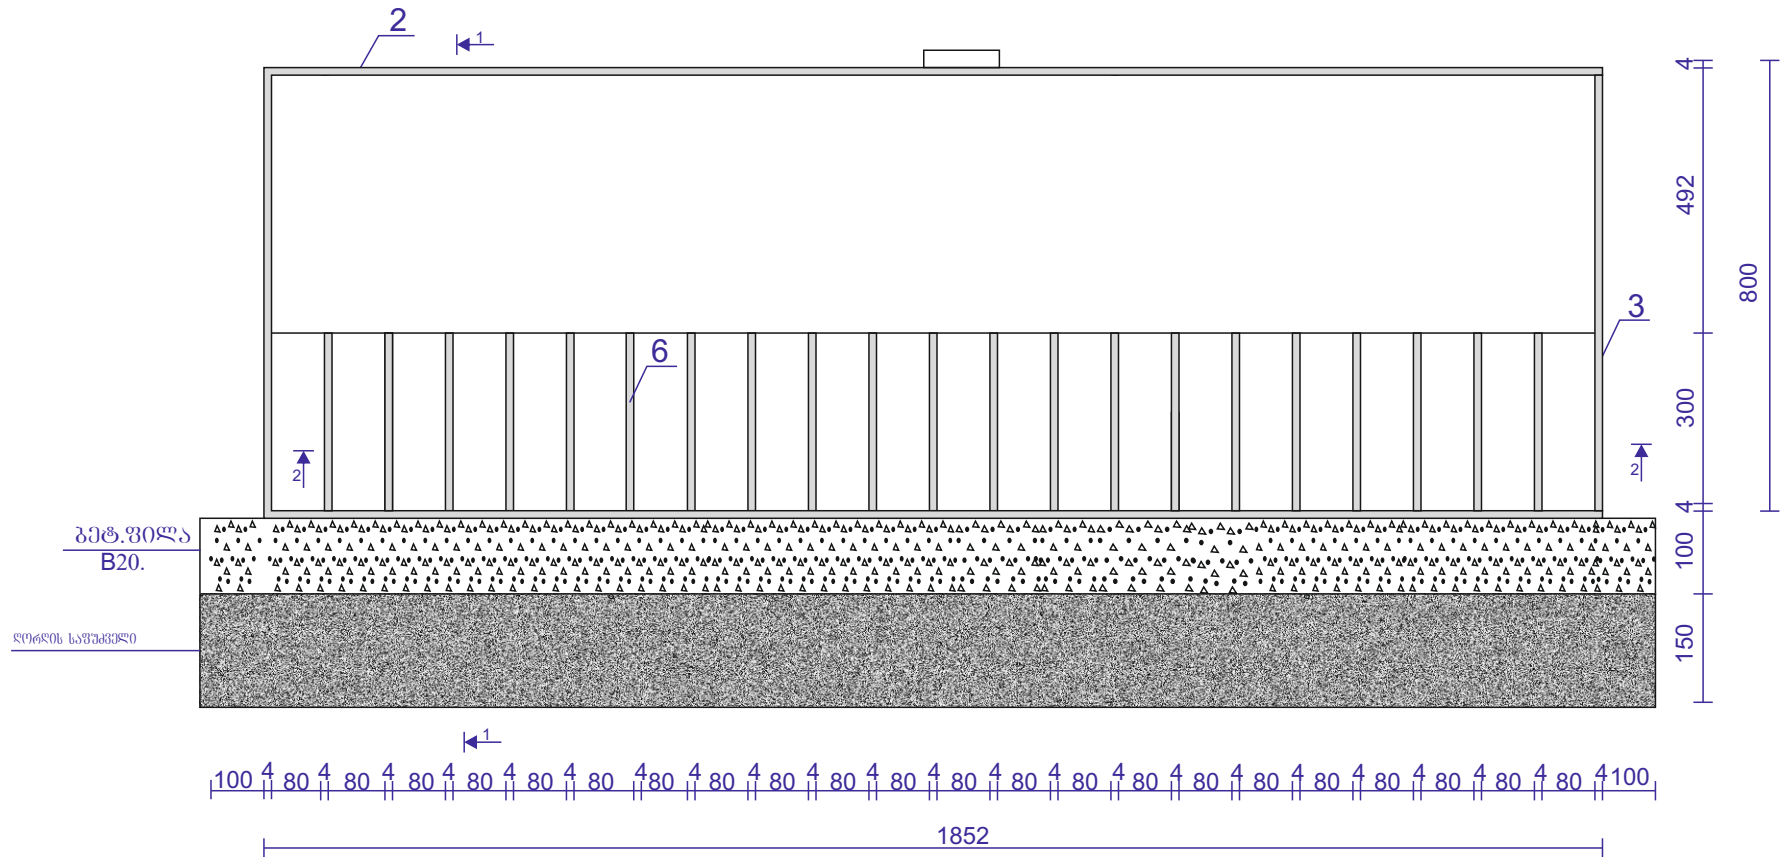

ღირეჭტური.	მ.ბ(ო)ლქვადმ			ღამკვეთი: ხულოს მუნიციპალიტეტის განგეოგია.	2016.წ.		
პრ. ავტური	მ.ბ(ო)ლქვადმ			სტეფანავჭვილგის სასმელი წყლის ლიტი.რეზერვუარი 22 უჯრითი	სტაღია	წურცი	წურცი
კომ.ბრავიკა	თ.ბ(ო)ლქვადმ			ლიტი. რეზერვუარის ჭრილი "2-2"	ი.ს "მისიილ ბოლქვადმ "		

სოფ. სტეფანავშილების სასემლი წყლის
მიმღებ-გამანაწილებელი ლით. რეზერვუარის მოწყობა


გეგმა მ. 1:10

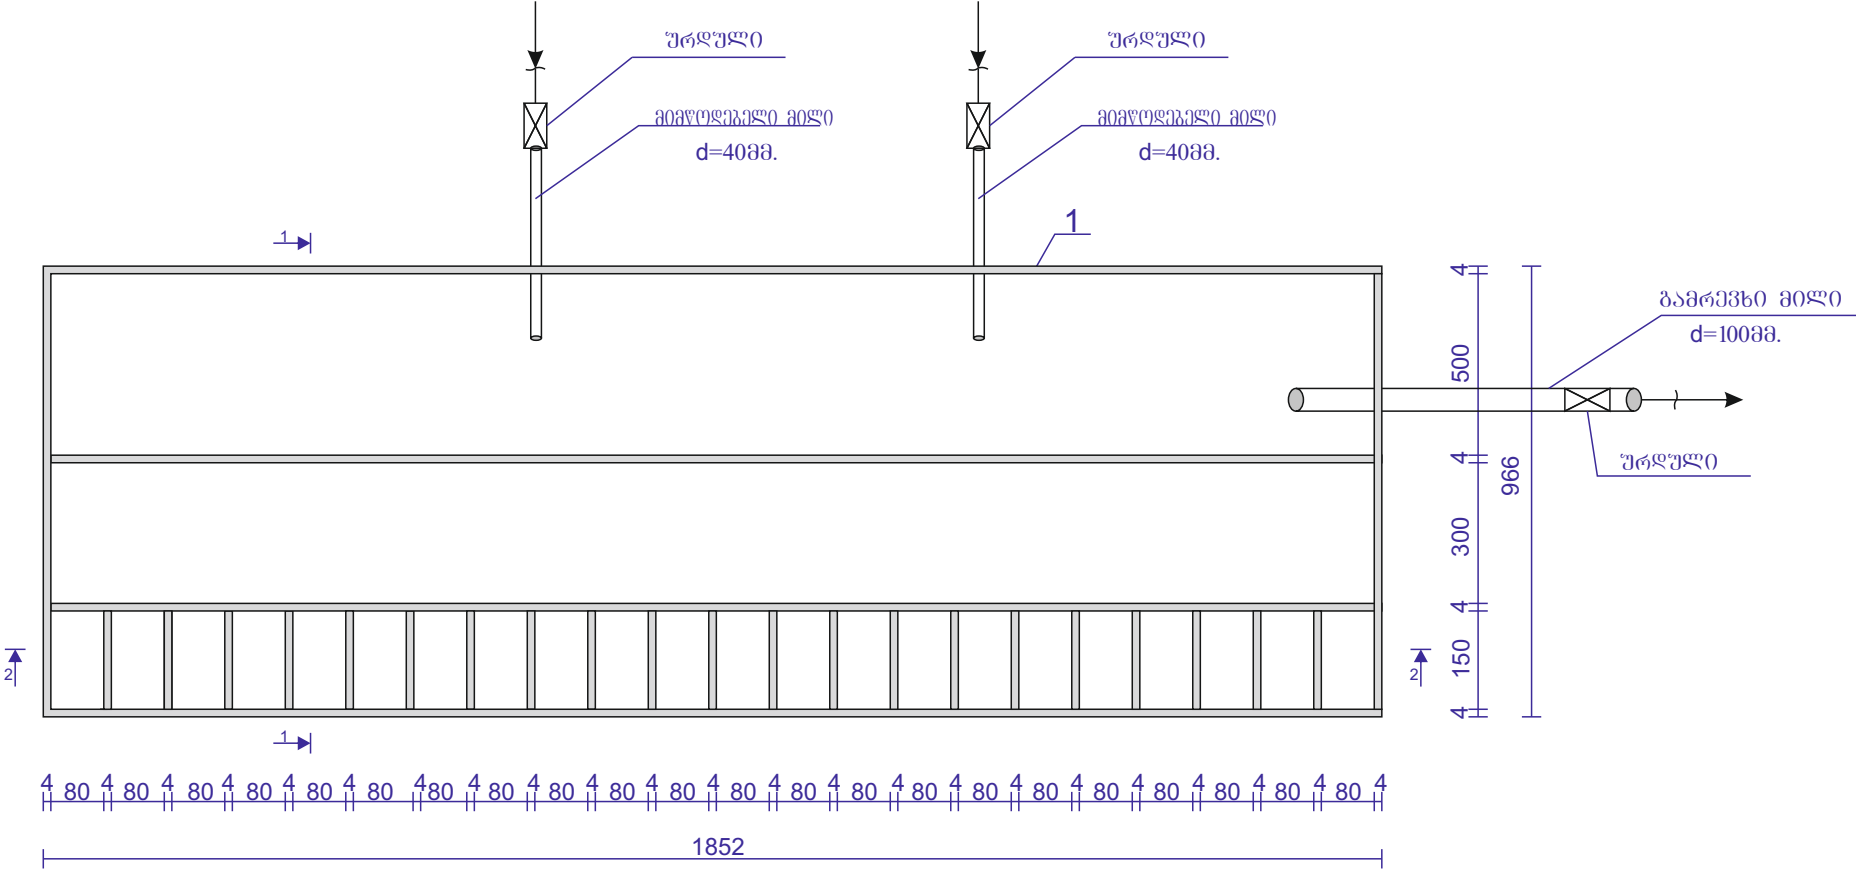


დირექტორი.	გ.ბოლქვაძე			დამკვეთი: ხულოს მუნიციპალიტეტის განგებუბა.	2016.წ.		
პრ. ავტორი	გ.ბოლქვაძე				სტადია	ფურც-ი	ფურც-პი
კომპრაფიკა	თ.ბოლქვაძე			სტეფანავშილების სასემლი წყლის ლით.რეზერვუარი 22 უჯრით			
				ლით რეზერვუარის გეგმა	ი.ს “მისიილ ბოლქვაძე ”		

სოფ. სტეფანავშილების სასემლი წყლის სათავე
წყალშემკრები ლით. რეზერვუარის მოწყობა


გეგმა მ. 1:25

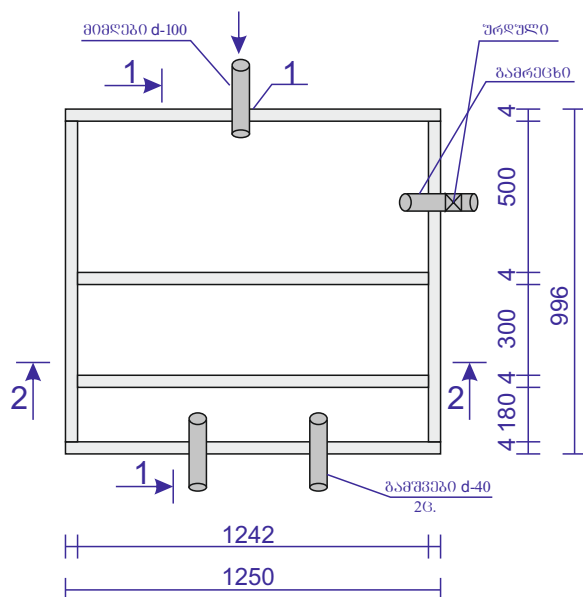

ჭრილი "1-1" მ. 1:25

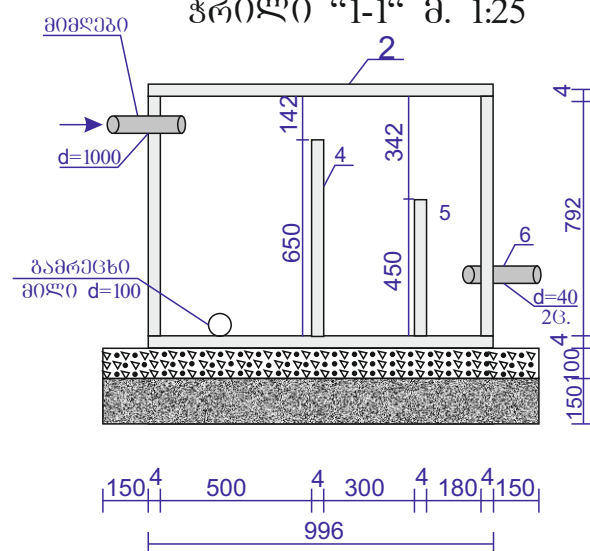

ჭრილი "2-2" მ. 1:25

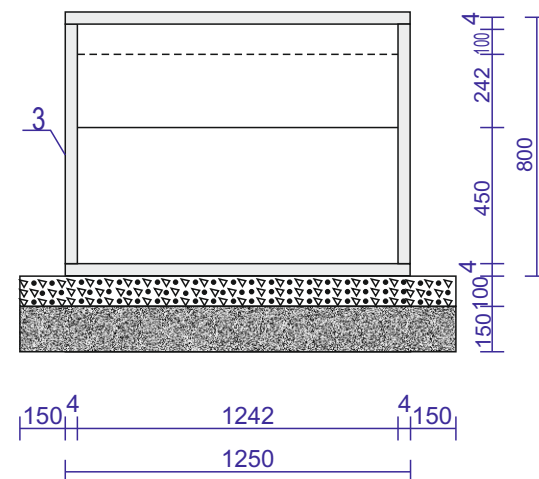

მასალების სპეციფიკაცია

№	დასახელება	ზომა მმ.	ბანზომ. ერთეული მმ.	რაოდენობა ც.	წონა კგ.	
					ერთ.	სულ.
1	ფოლადის გაბლინული ფურცელი	1250X996 (4)	1,25	2	31,4	78,50
2	ფოლადის გაბლინული ფურცელი	1250X792 (4)	0,87	2	31,4	54,64
3	ფოლადის გაბლინული ფურცელი	988X792 (4)	0,78	2	31,4	48,98
4	ფოლადის გაბლინული ფურცელი	650X1242 (4)	0,81	1	31,4	25,43
5	ფოლადის გაბლინული ფურცელი	450X1242 (4)	0,56	1	31,4	17,58
6	ფოლადის მილი d-40	L=250 მმ.		2 Σ L=0,50მ.	Q=225,13კგ.	
7	ფოლადის მილი d-100	L=100 მმ.		2 Σ L=2,00მ.		
V _ვ =0,26კგ.მ.		V _ბ =0,18კგ.მ.	Σ S=7,88კგ.მ.			

დირექტორი.	გ.გოლჭავაძე			დამკვეთი: ხულოს მუნიციპალიტეტის განგებუბა.	2016.წ.		
პრ. ავტორი	გ.გოლჭავაძე			სტეფანავშილების სასემლი წყლის ლით.რეზერვუარი 22 უჯრით	სტაფია	ფურც-ი	ფურც-ბი
კომპრაფიკა	თ.გოლჭავაძე			გეგმა, ჭრილი 1-1; 2-2. მასალის სპ.	იხ. "მიხედვით ბოლქვადმ "		