


საპროექტო ტერიტორიის სიტუაციური გეგმა

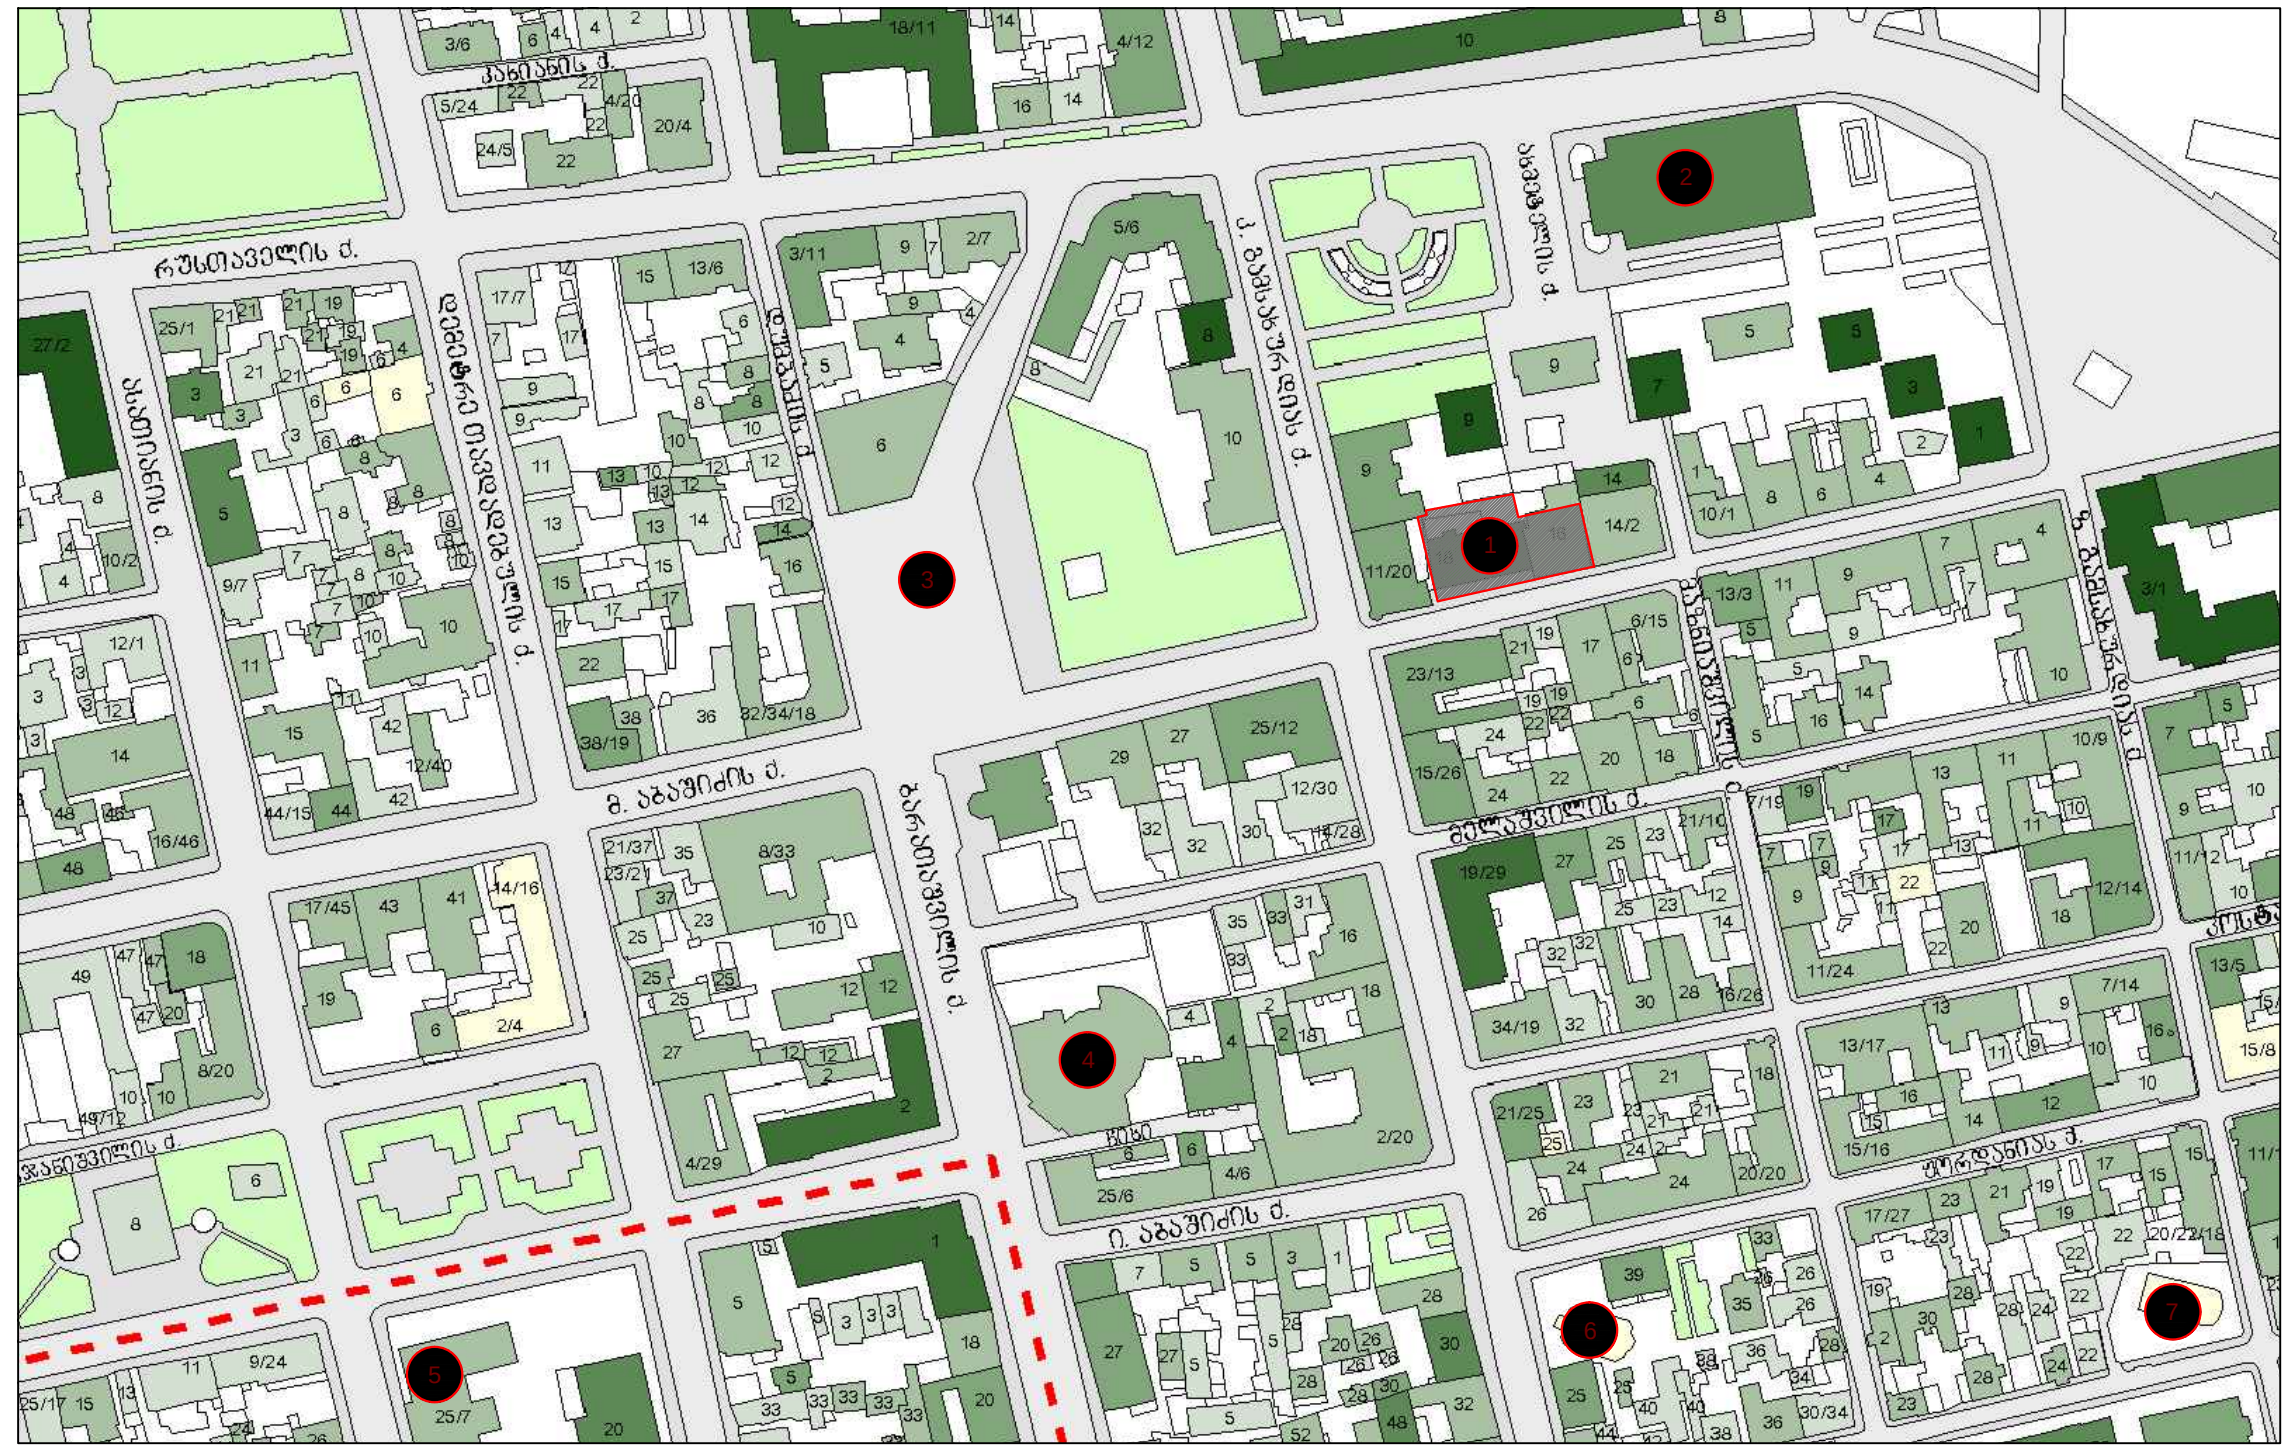


ღამგვეთი

შპს "სტადიონი"-ს ღირებულო ბ. ზირაძეშვილი
 ქ. ბათუმი მ. აბაშიძის ქუჩა №16-18

ექსპლიკაცია:

1. საპროექტო ტერიტორია
2. ბათუმის ღრამატური თეატრი
3. პრას გიუმანი
4. ცირკის შენობა
5. ძალაძე ბათუმის გირია
6. სოფსური ეკლესია
7. წმინდა ნიკოლოზის ტაძარი

პირობითი ნიშნები

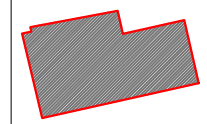

საპროექტო ტერიტორია

შენიშვნა

შესრულებული

კაპიუმი ვაჟა ფაშაშვილი №50
 ტელ: (0422) 2-16-99
 მობ: 579 20 10 17
 მობ: 571 78 05 05

ღირებულო	0.მხარაბი		
პროექტის ავტორი	ლ. გრამაია		
არქიტექტორი	ლ. გრამაია		
კონსტრუქტორი			
მასშტაბი:			
სტადია	სულ	ფურცელი	ფურცლები
არქიტექტურული			
პროექტი			