



შიდა ინტერიერის მოწყობის გეგმა
რეკონსტრუქციის შემდეგ

I სართულის გეგმა რეკონსტრუქციის შემდეგ

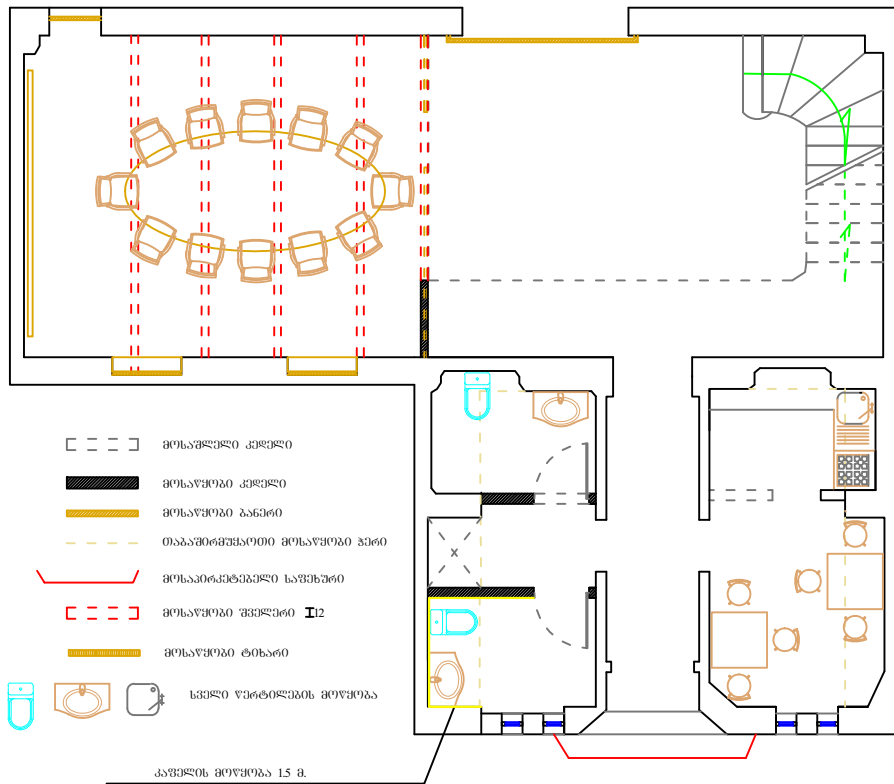

II სართული გეგმა რეკონსტრუქციის შემდეგ

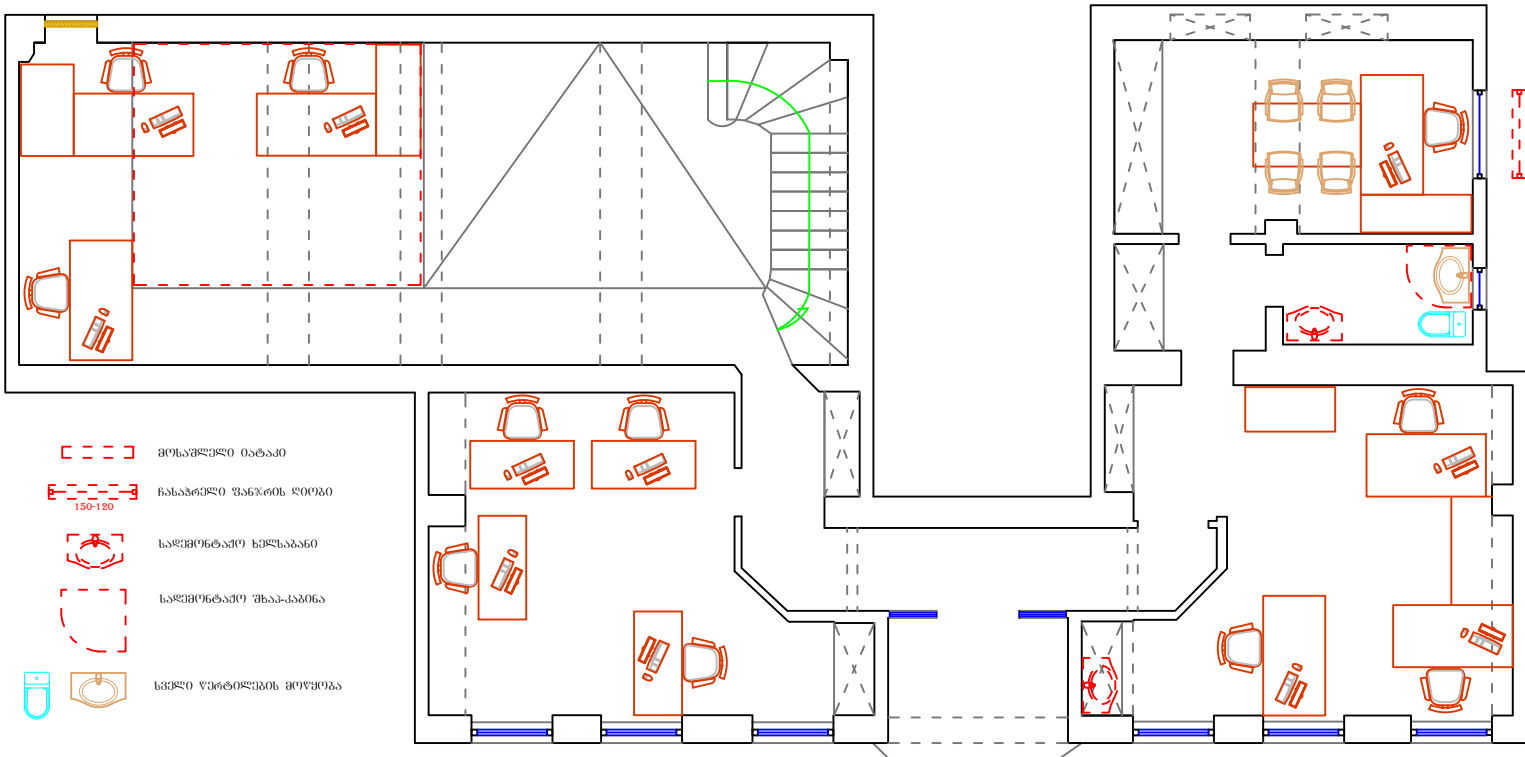


ღამგვეთი

შპს "სტადიონი"-ს ღირებულებები
ქ. ბათუმი მ. აბაშიძის ქუჩა №16-18

ექსპლიკაცია:

პირობითი ნიშნები

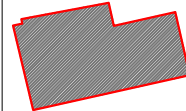

საპროექტო ტერიტორია

შენიშვნა

შესრულებული

კაპიტალიზაცია ფასი №50
ტელ: (0422) 2-16-99
მობ: 579 20 10 17
მობ: 571 78 05 05

ღირებულება	0.მასშტაბი		
პროექტის ავტორი	ლ. გუგუშვილი		
არქიტექტორი	ლ. გუგუშვილი		
კონსტრუქტორი			
მასშტაბი:			
სტადია	სრულ	ფურცელი	ფურცლები
არქიტექტურული			
პროექტი			