



შიდა სანტექნიკის სქემა


I სართულის გეგმა

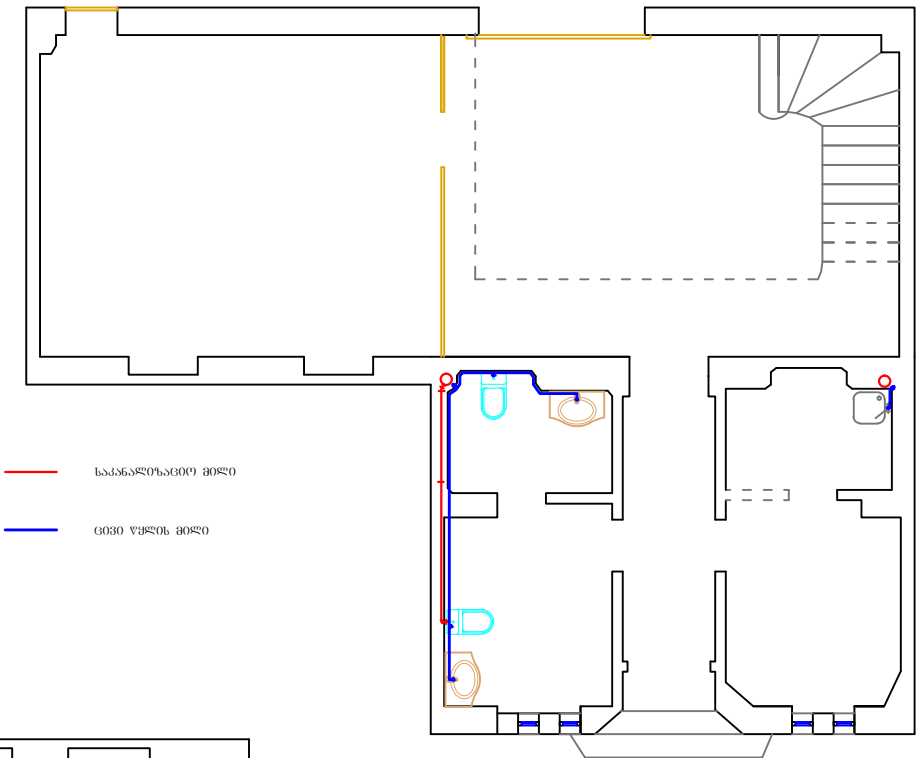

II სართულის გეგმა

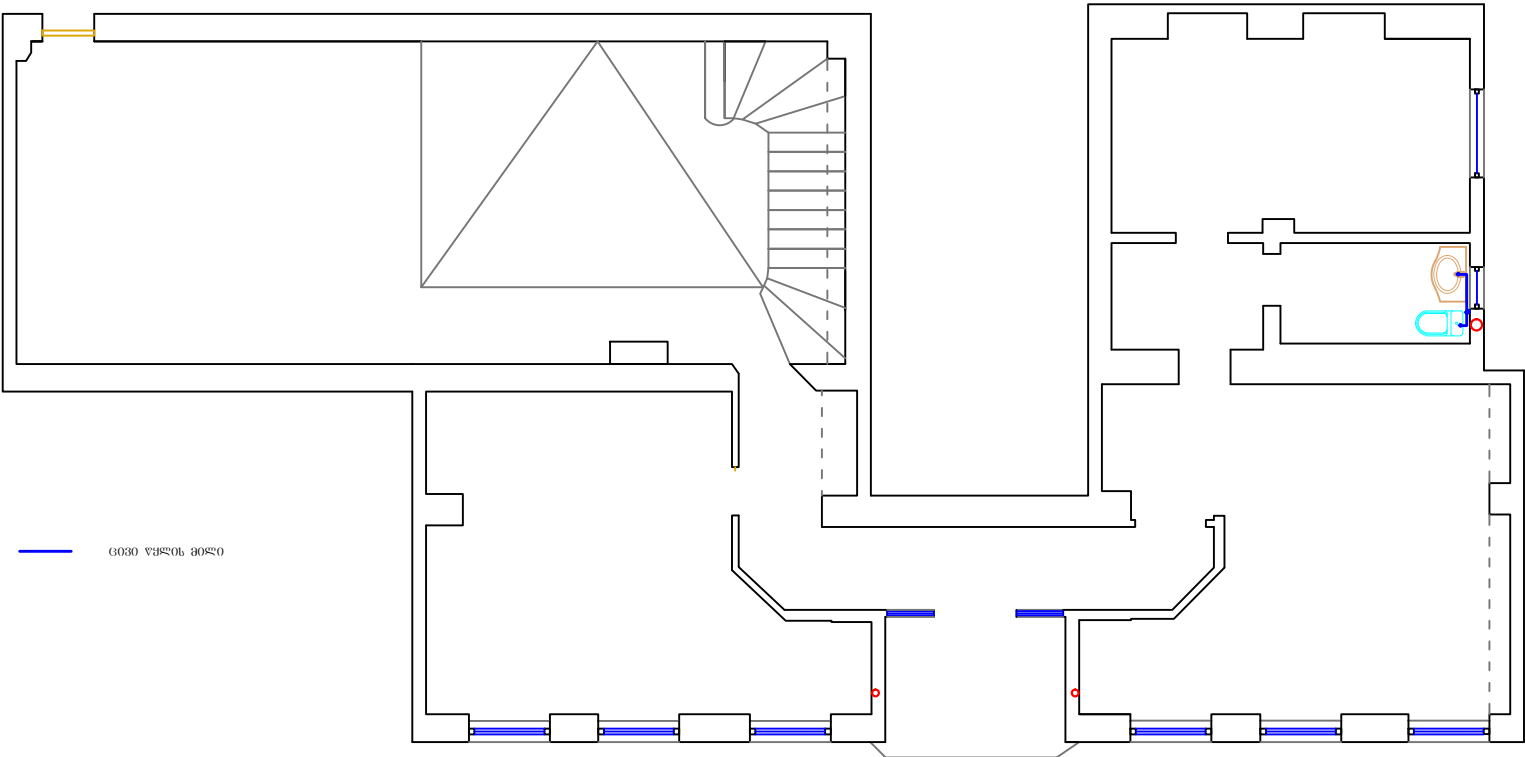

პირობითი ნიშნები

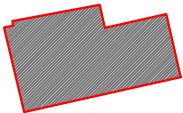

საპროექტო ტერიტორია

შენიშვნა

შესრულებული

კაპიუში ვაშა ფშაველას №50
ტელ: (0422) 2-16-99
მობ: 579 20 10 17
მობ: 571 78 05 05

დირექტორი	0.მასხარაძე		
პროექტის ავტორი	ლ. გუგუშვილი		
არქიტექტორი	ლ. გუგუშვილი		
კონსტრუქტორი			
მასშტაბი:			
სტადია	სრულ	ფურცელი	ფურცლები
არქიტექტურული			
პროექტი			