


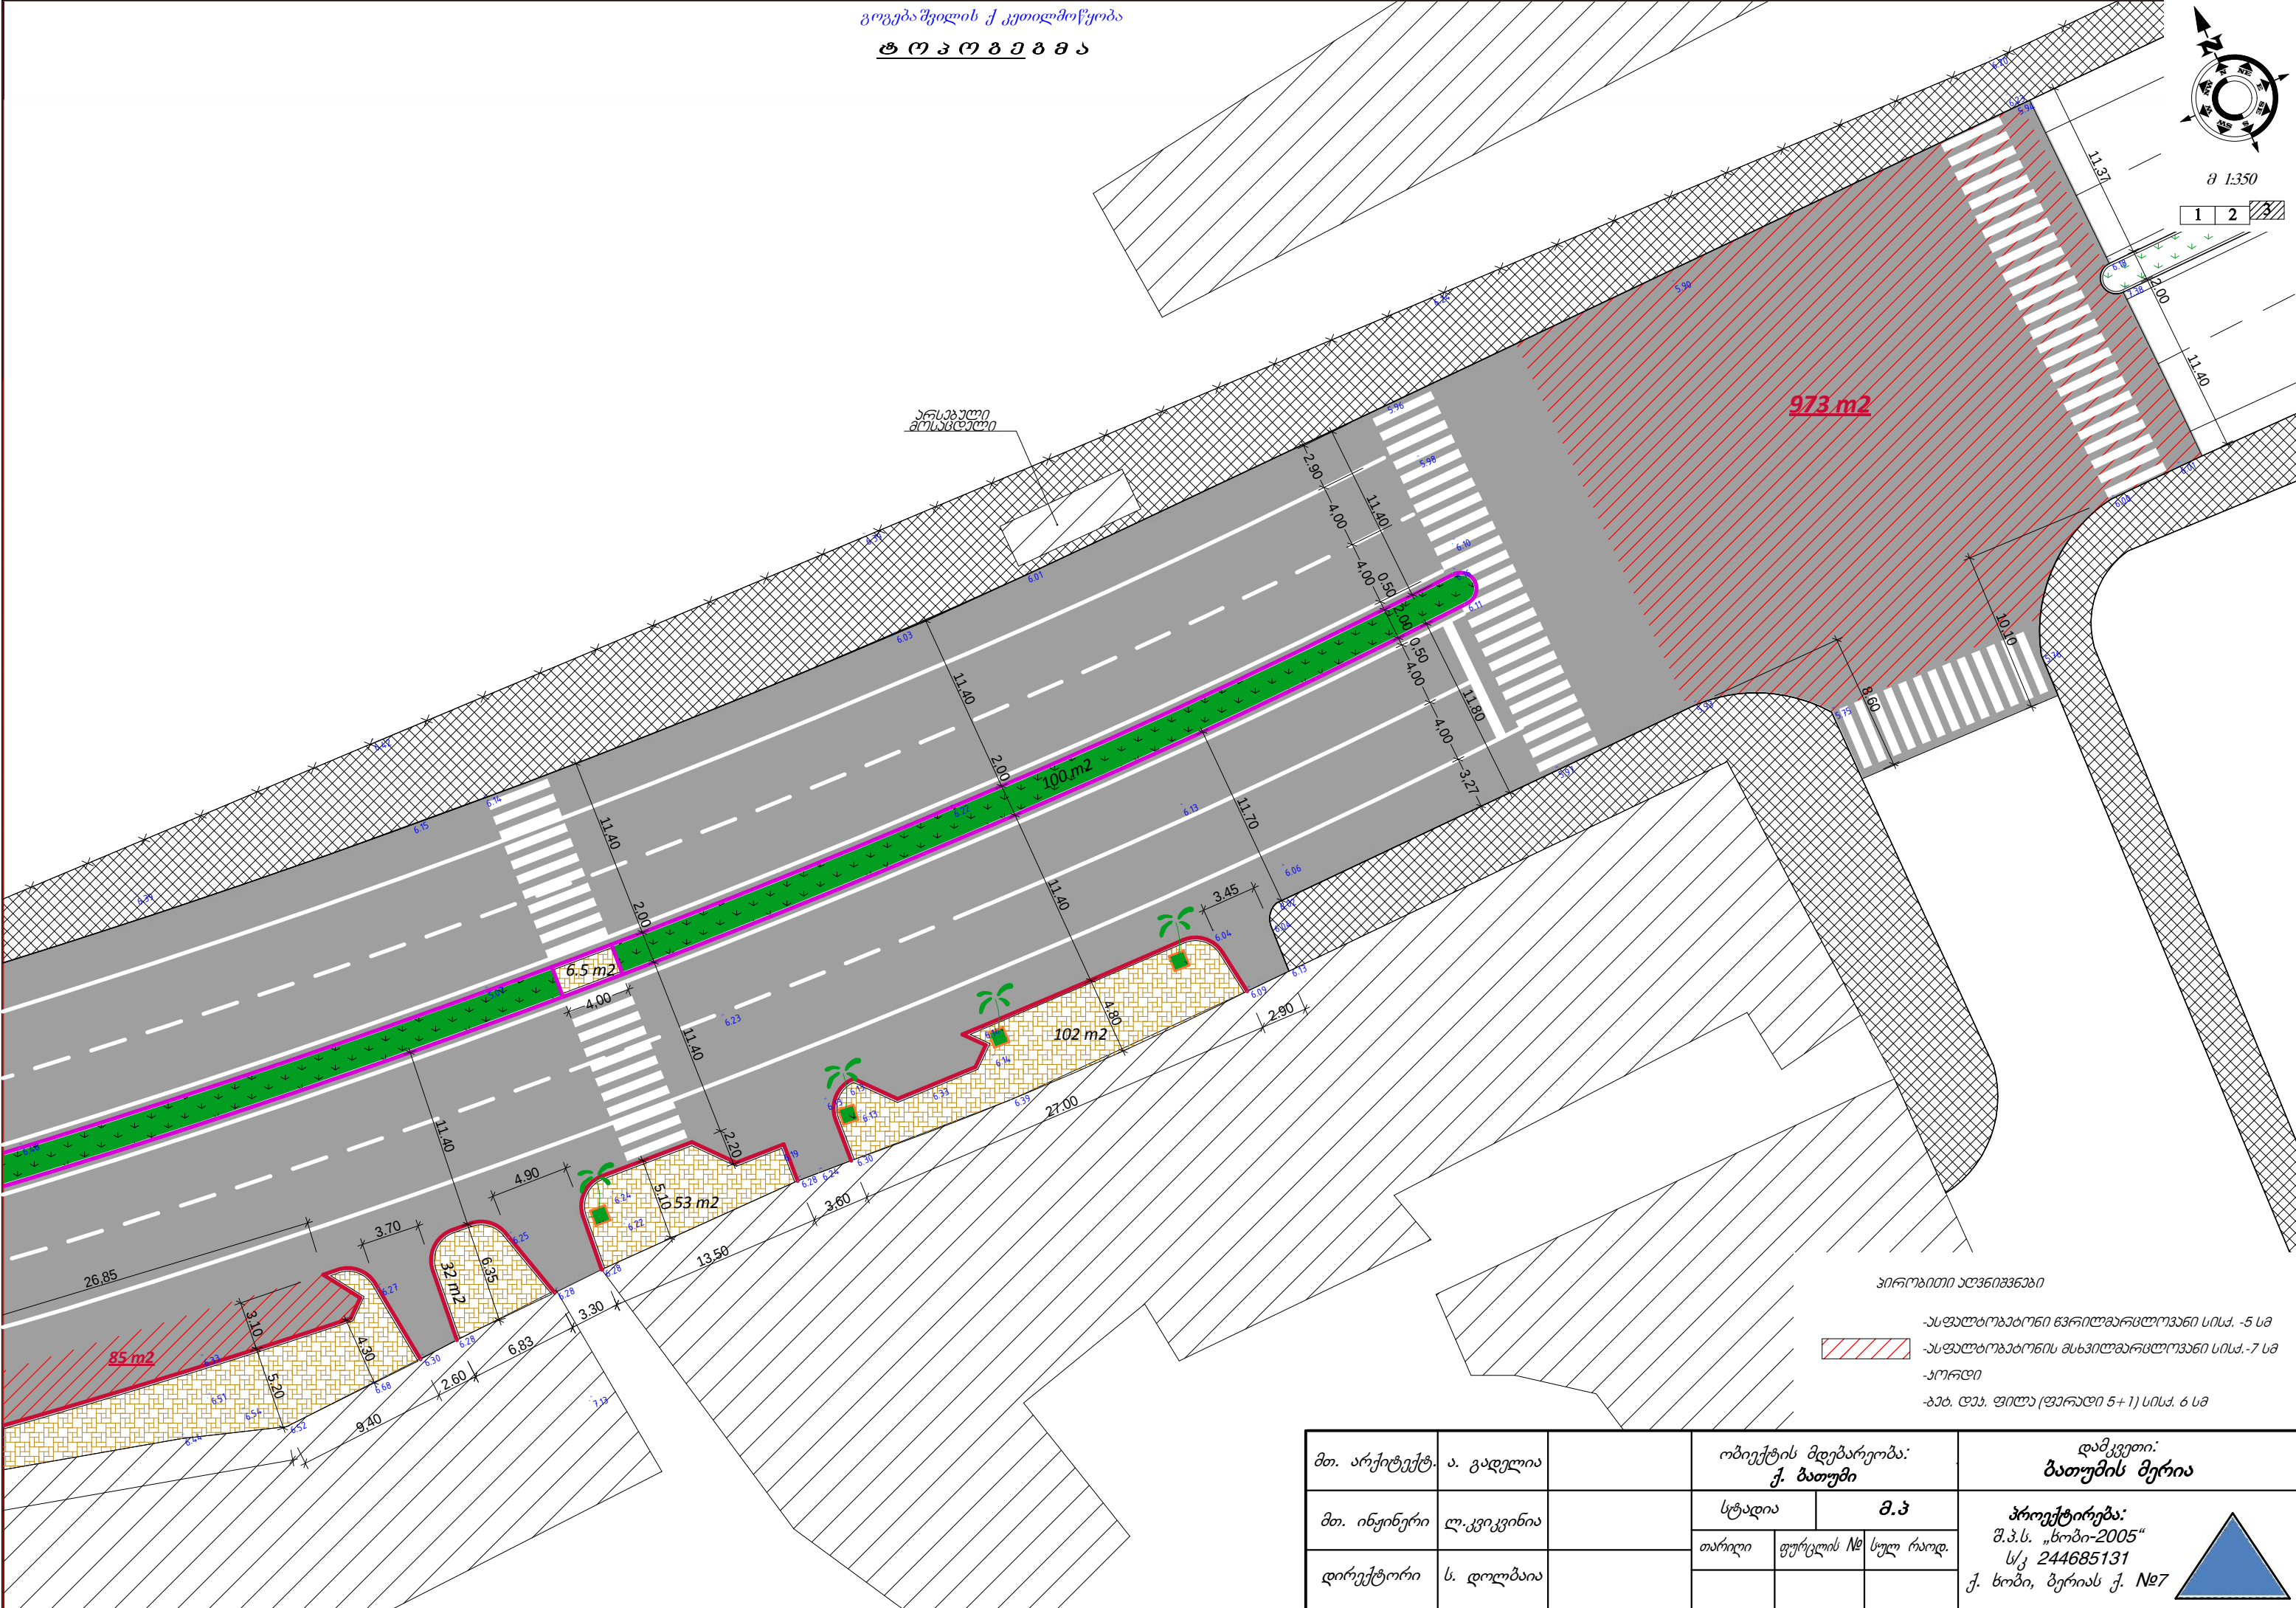

მ 1:350

1 2 3



- პროექტით აღნიშვნილი
- ასფალტობენი ნაკვეთი ნაკვეთი სისქ. -5 სმ
 - ასფალტობენის მსხვილმარცლოვანი სისქ. -7 სმ
 - პირი
 - პაზ. ღებ. ფილა (ფარადი 5+1) სისქ. 6 სმ

მთ. არქიტექტ.	ა. გადელია	ობიექტის მდებარეობა: ქ. ბათუმი		დამკვეთი: ბათუმის მერია	
მთ. ინჟინერი	ლ. კვიციშვილი	სტადია		პროექტირება: შ.პ.ს. „სოპი-2005“ ს/კ 244685131	
დირექტორი	ს. დოღბაია	თარიღი	ფურცლის №	სულ რაოდ.	ქ. სოპი, ბერიას ქ. №7









ობიექტის დასახელება		
დამკვეთი: ბათუმის მერია		
ობიექტის მდებარეობა: ქ. ბათუმი		
პროექტირება: შ.პ.ს. „ნობი-2005“ ს/კ 244685131 ქ.ნობი, ბერიას ქ. №7		
		
თანამდებობა	სახელი გვარი	სტამბა
არქიტექტორი	ა. გაბელია	
მთ.ინჟინერი	ლ. კვიკვიძია	
დირექტორი	ს. დოლბაია	
სტადია		მ.პ
თარიღი	ფურცლის №	სულ რაოდ.

d 1:350


გოგება შვილის $\mathcal{I}$ კეთილმოწყობა

ბორჯიურების მოწყობის

၁၁၁၁၁

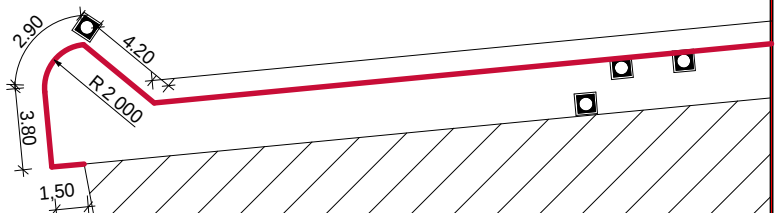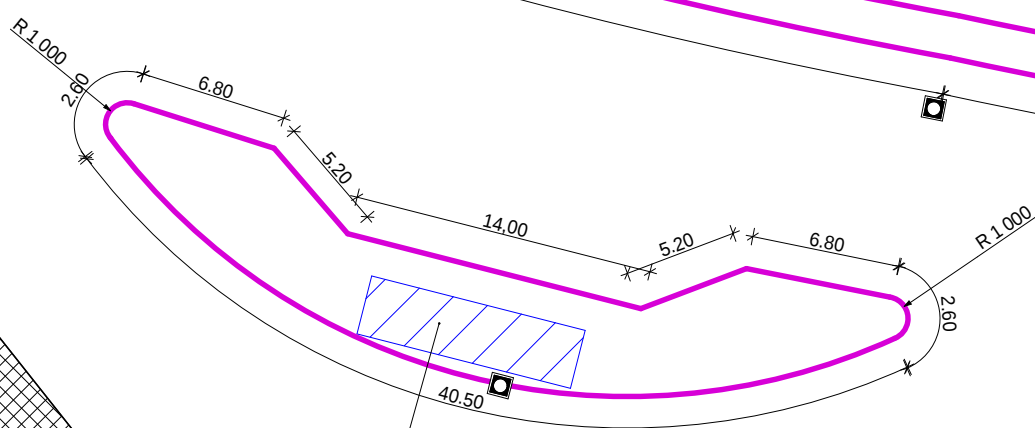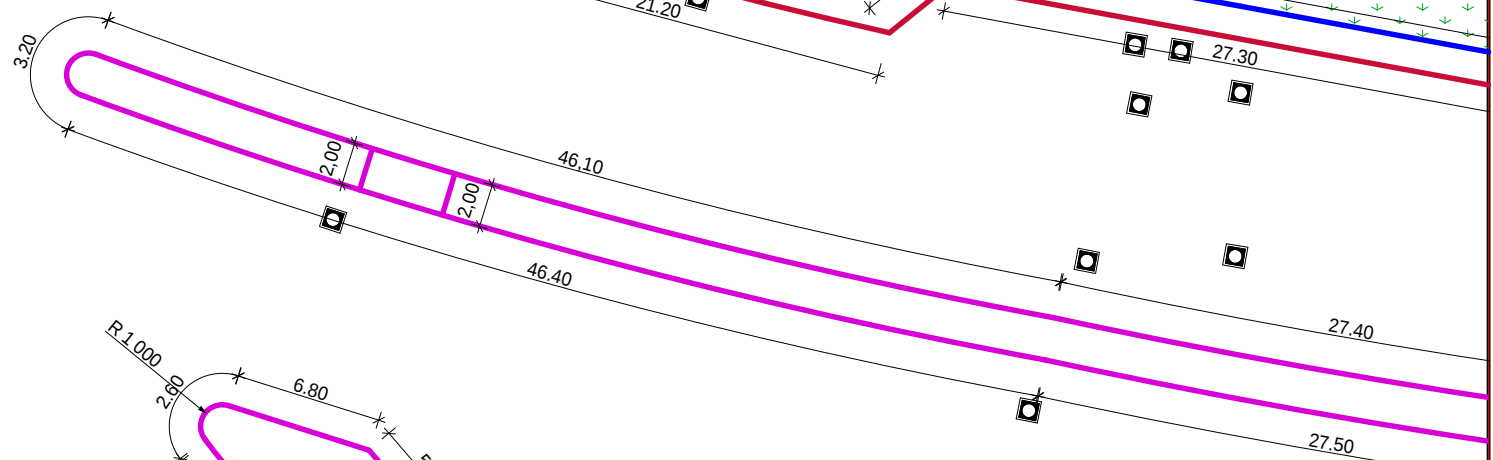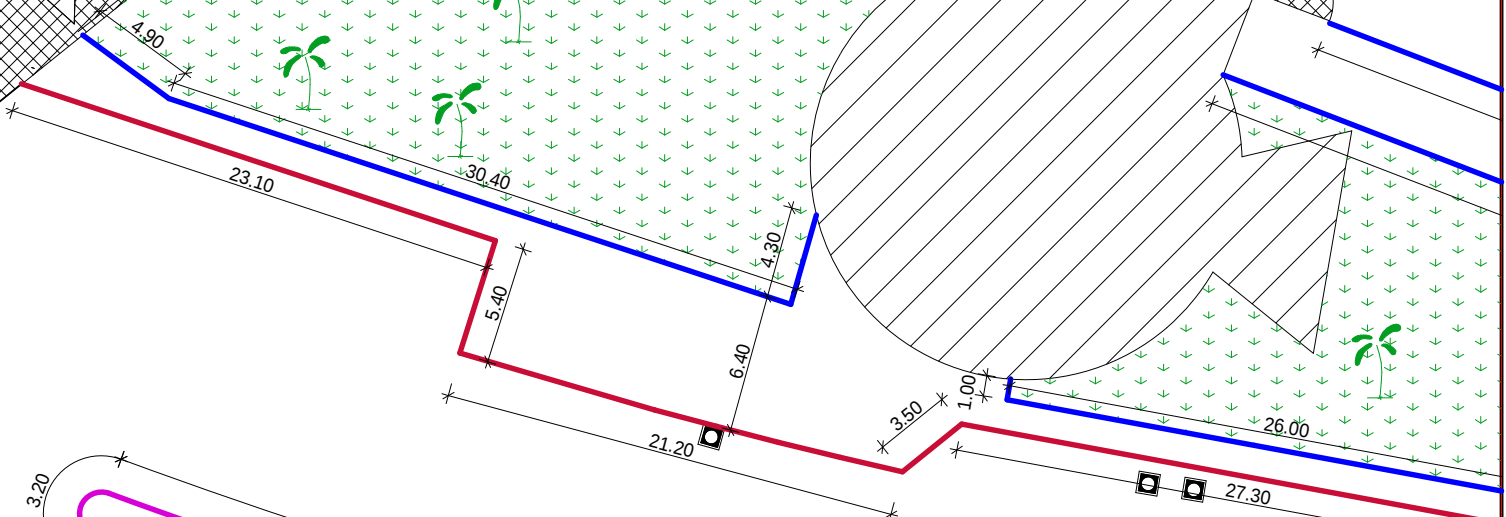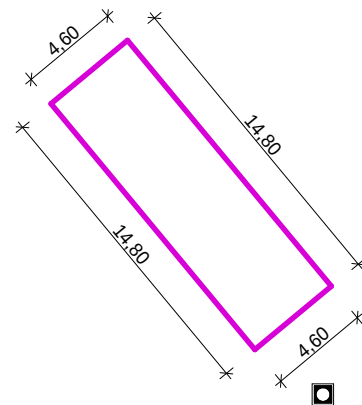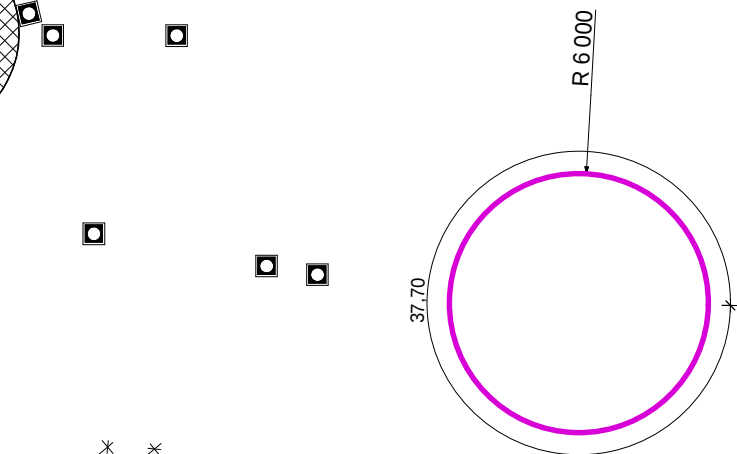

პირობითი აღწერები

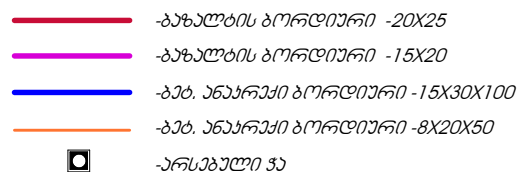

მთ. არქიტექტ.	ა. გადელია		ოპიეტის მდებარეობა: ქ. ბათუმი		დამკვეთი: ბათუმის მერია
მთ. ინჟინერი	ლ. კვიკვიშია		სტადია	მ.პ	პროექტირება: შ.პ.ს. „სომი-2005“ ს/კ 244685131 ქ. სომი, ბერიას ქ. №7 
			თარიღი	ფურცლის №	
დირექტორი	ს. დოლბაია			სულ რაოდ.	

გოგებაშვილის ქ კეთილმოწყობა
ბორდიურების მოწყობის
ბ ე მ მ ა



მ 1:350


1 2 3

არსებული
მოსახლელი

პროექტით აღნიშნული

- გაზალბის ბორდიური -20X25
- გაზალბის ბორდიური -15X20
- გაზ. ანაარაჰი ბორდიური -15X30X100
- გაზ. ანაარაჰი ბორდიური -8X20X50
- არსებული ჰა


მთ. არქიტექტ.	ა. გადელია		ობიექტის მდებარეობა: ქ. ბათუმი			დამკვეთი: ბათუმის მერია	
მთ. ინჟინერი	ლ.კვიკვირა		სტადია	მ.პ		პროექტირება: შ.პ.ს. „ზობი-2005“ ს/კ 244685131 ქ. ზობი, ბერიას ქ. №7	
			თარიღი	ფურცლის №	სულ რაოდ.		
დირექტორი	ს. დოღბაია						

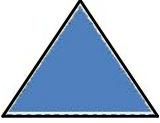



მ 1:350

1 2 3

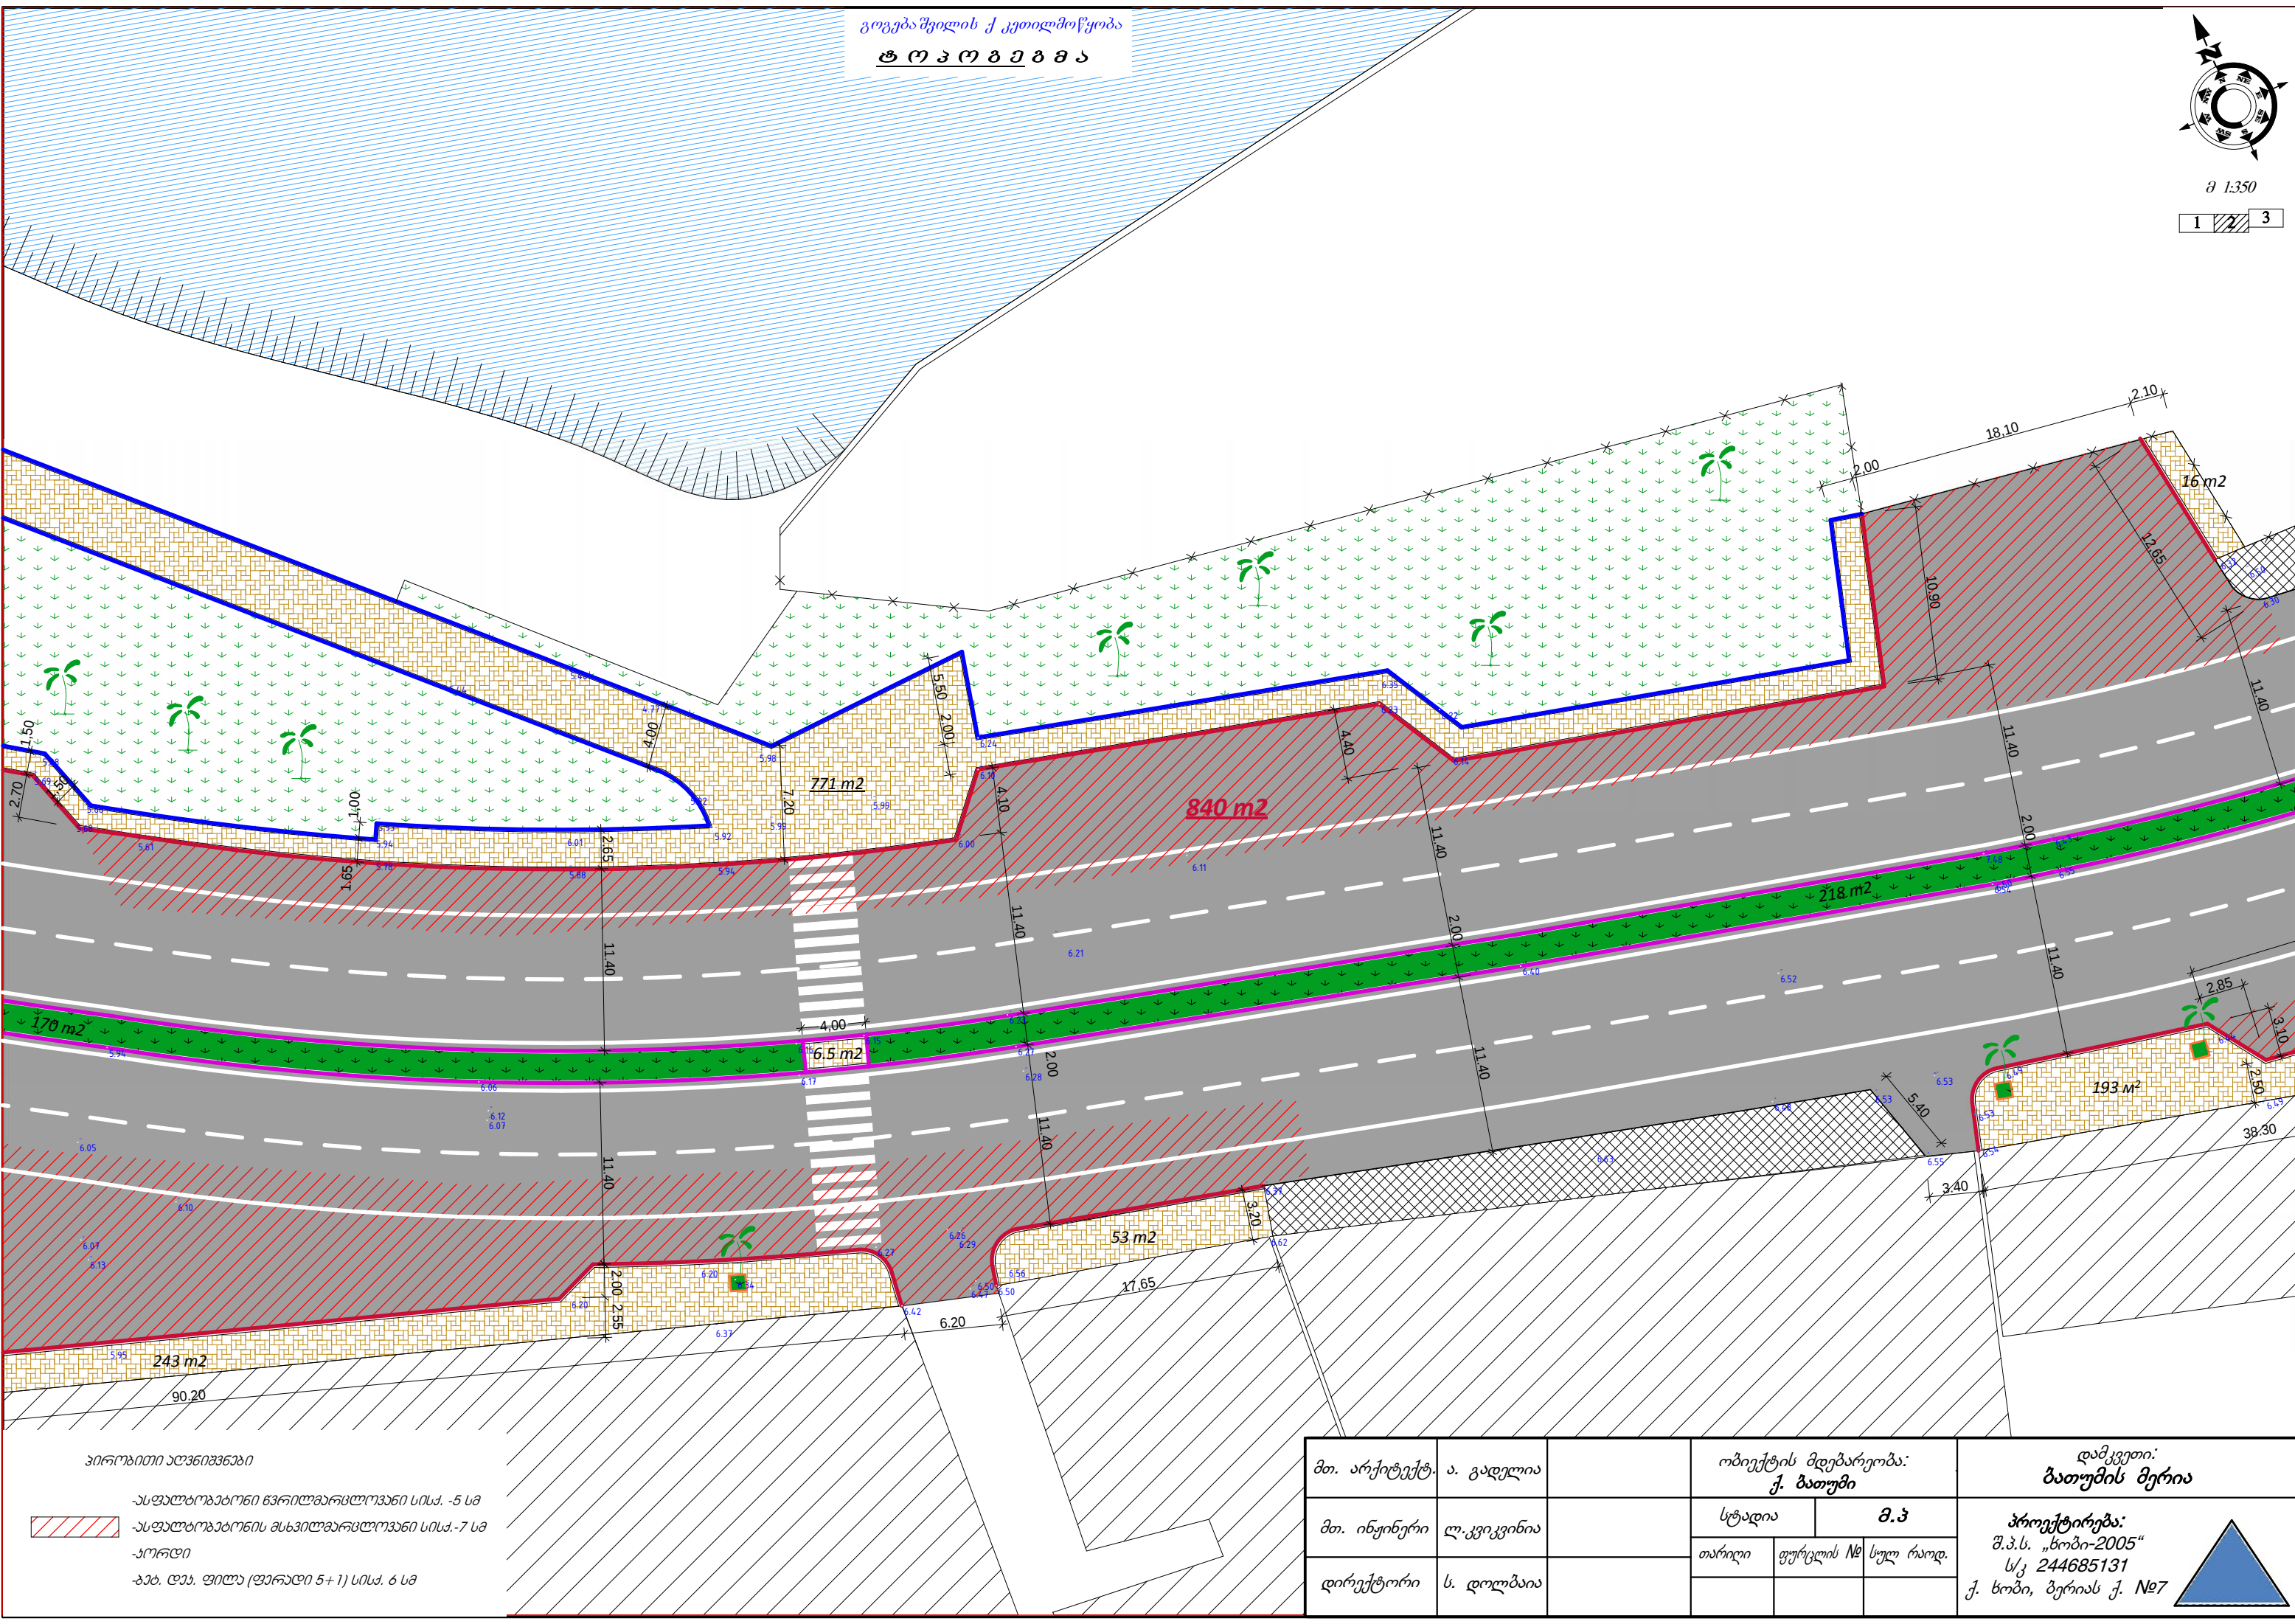


პირობითი აღნიშვნები



- ასფალტობრებული ნაკვეთი სიმაღლე -5 სმ
- ასფალტობრების მსხვილმარცლოვანი სიმაღლე -7 სმ
- პორული
- გზ. ღვ. ფილა (ფარული 5+1) სიმაღლე 6 სმ


მთ. არქიტექტ.	ა. გადელია		ობიექტის მდებარეობა: ქ. ბათუმი		დამკვეთი: ბათუმის მერია	
მთ. ინჟინერი	ლ. კვიციშვილი		სტადია		მ.პ	
			თარიღი	ფურცლის №	სულ რაოდ.	პროექტირება: შ.პ.ს. „სოპი-2005“ ს/კ 244685131 ქ. ხობი, ბერიას ქ. №7
დირექტორი	ს. დოღვაია					

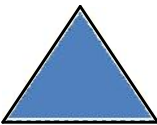

ქ. ბათუმში, გოგებაშვილის ქუჩა

საგზაო სამოსის მოწყობა
(ტიპური კონსტრუქციული ჯრილი)

ტიპი „I“

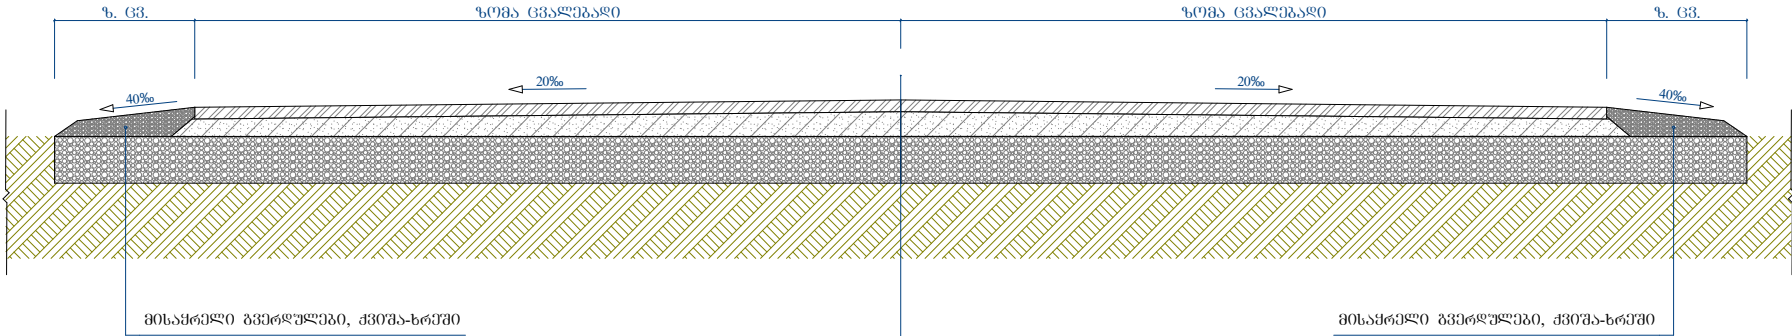

საშარი, წვრილმარცვლოვანი მკვრივი ასფალტოგებონის
ცხელი ნარევი ტიპი „Б“ მარკა-II სისქით 5 სმ
თხევარი ბითუმის მოსხმა
არსებული აგებონის საშარი
ს/ზის არსებული საფუძველი

შენიშვნა: ს/ზის სავალი ნაწილის სიბანები იხილეთ გეგმაზე

საპროექტო

პროექტი აღნიშვნები

ოპიქტის ღასახელება

ქ. ბათუმში, გოგებაშვილის ქუჩა

საგზაო სამოსის მოწყობა
(ტიპური კონსტრუქციული ჯრილი)

ობიექტის მდებარეობა:
საქართველო;
აჭარის ა. რ.; ქ. ბათუმი

დამკვეთი:
ქ. ბათუმის მერია

პროექტირება:
შ.პ.ს. „სობი-2005“
ს/კ 244685131
ქ. სობი, ბერის ქ. №7



მთ. არქიტექტ.	ა. გაღელია	
მთ. ინჟინერი	ლ. კვიკინია	
დირექტორი	ს. დოლბაია	

სტადია	მ. პ.	
თარიღი	ფურცელი	ფურცლები

ფორმატი A 3	
----------------	--

