


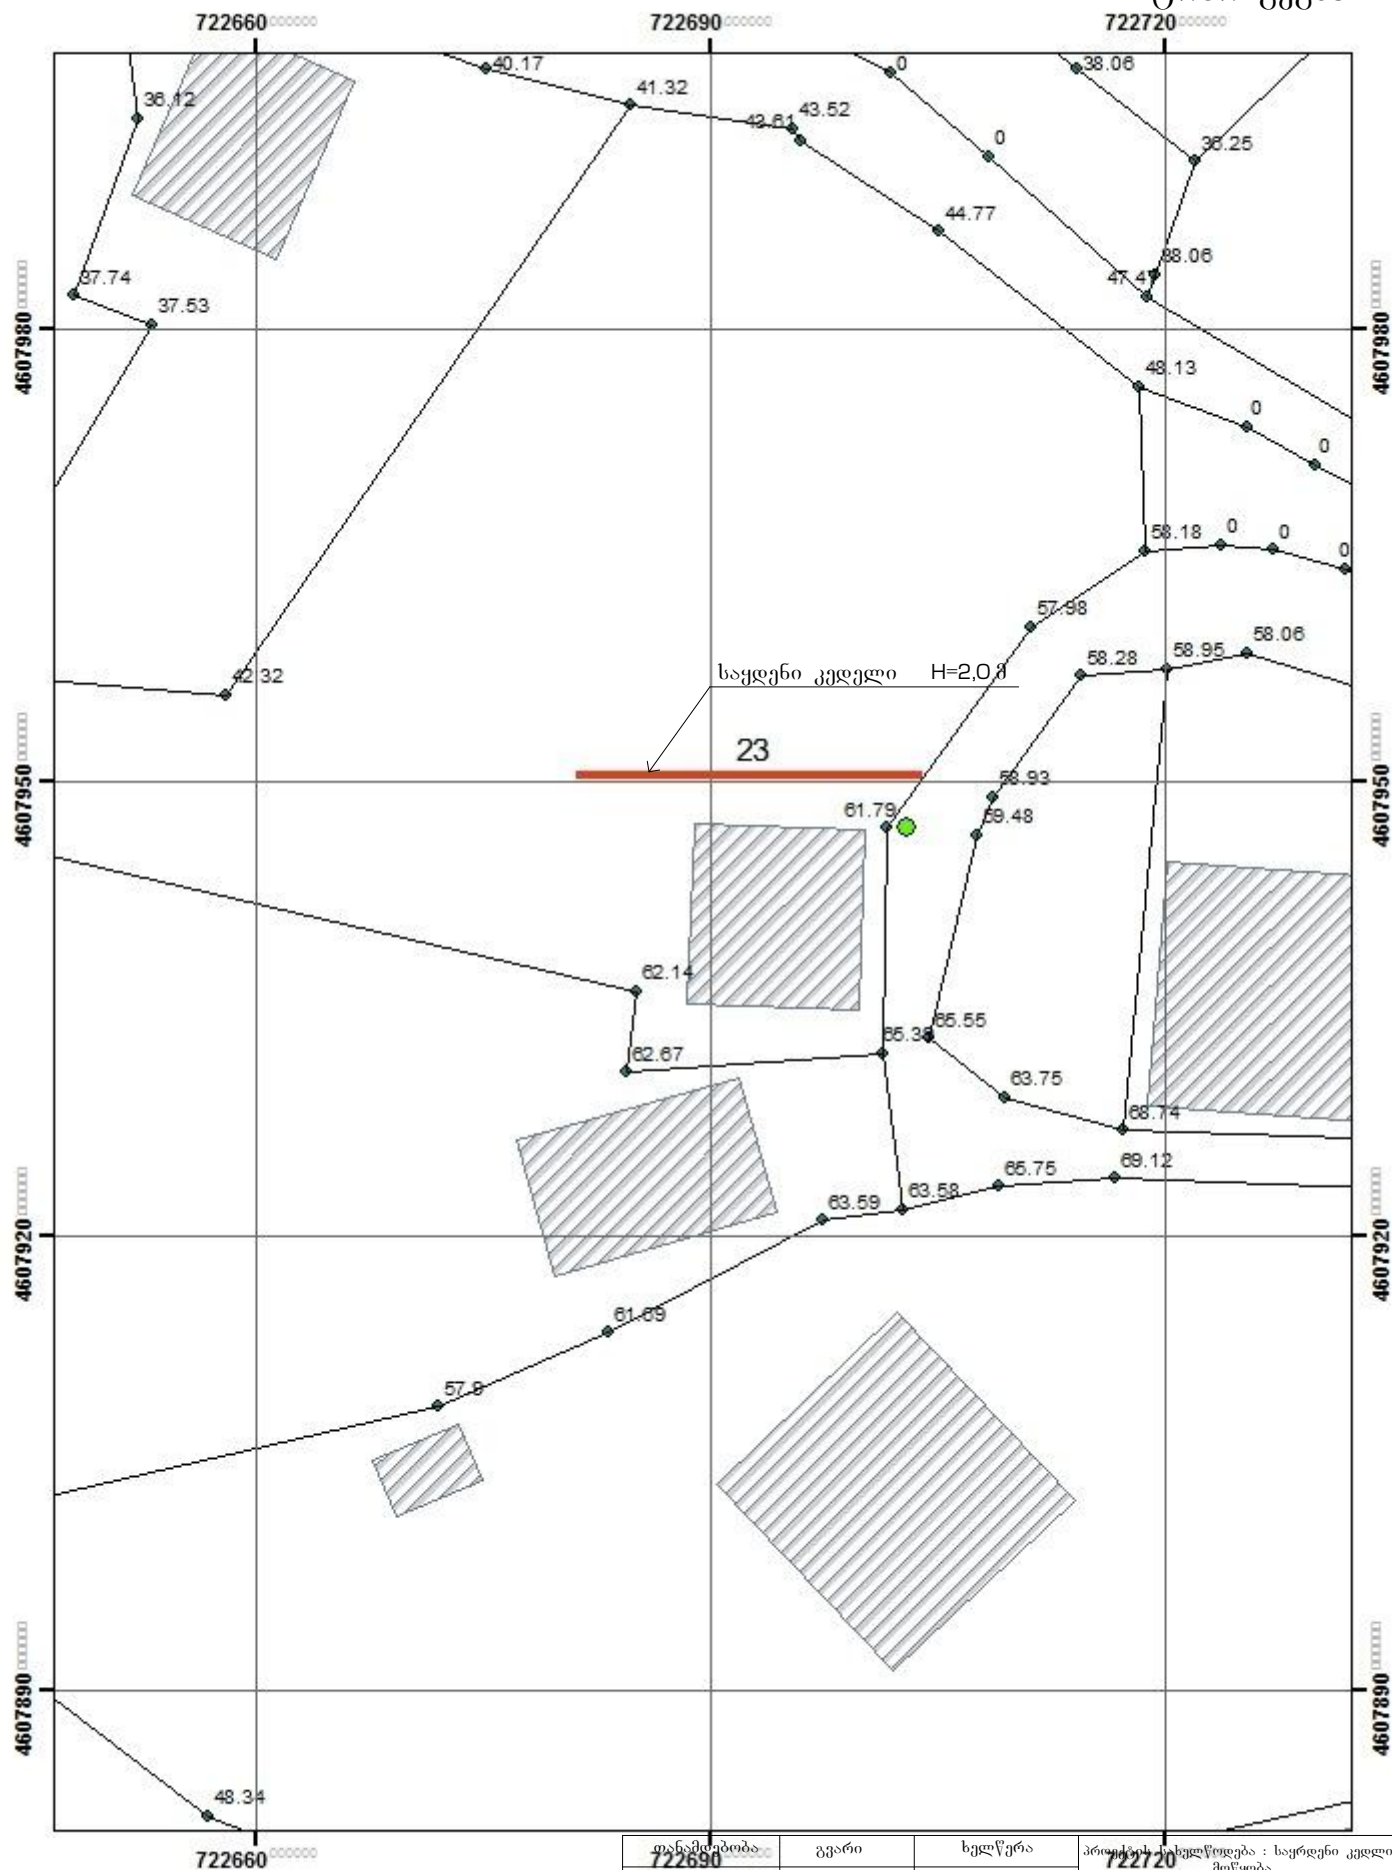

თანამდებობა : 722690	გვარი : გ. ლომთათიძე	ხელწერა	პროექტის შესრულება : საედენი კედლის მოწყობა
დირექტორი :	გ. ლომთათიძე		
შეასრულა :	ი. ხალვაში		დამკვეთი : ხელვაჩაურის მუნიციპალიტეტი
კ. გრაფიკა :	გ. ირემაძე		მისამართი : სოფ. მახვილაური
" new style building "			ფურცლები : ფურცელი : თარიღი : მასშტაბი :