


რკინა-ბეტონის საყრდენი კედელის არმირება

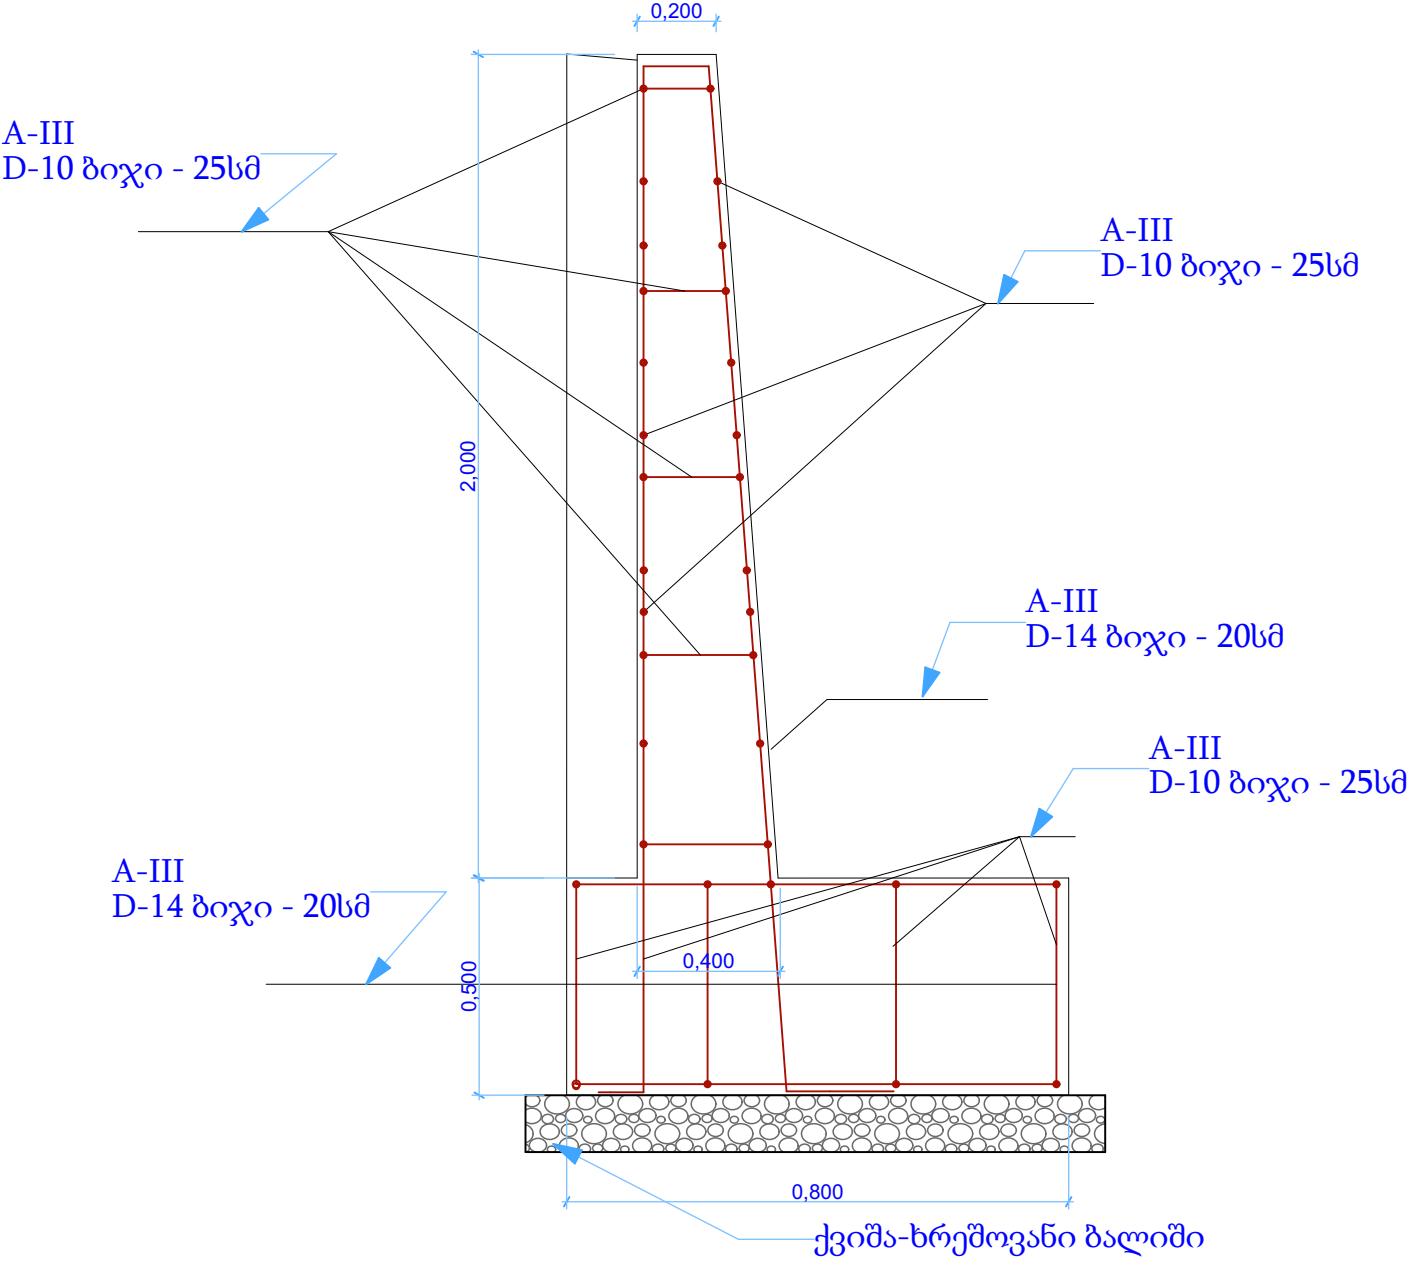

თანამდებობა	გვარი	ხელწერა	პროექტის სახელწოდება : საყრდენი კედლის მოწყობა		
დირექტორი:	გ. ლომთათიძე				
შეასრულა	ი. ხალვაში		დამკვეთი: ხელგანაურის მუნიციპალიტეტი		
კ. გრაფიკა	გ. ირემაძე				
" new style building"			ფურცლები	თარიღი	
			ფურცელი	მასშტაბი	