


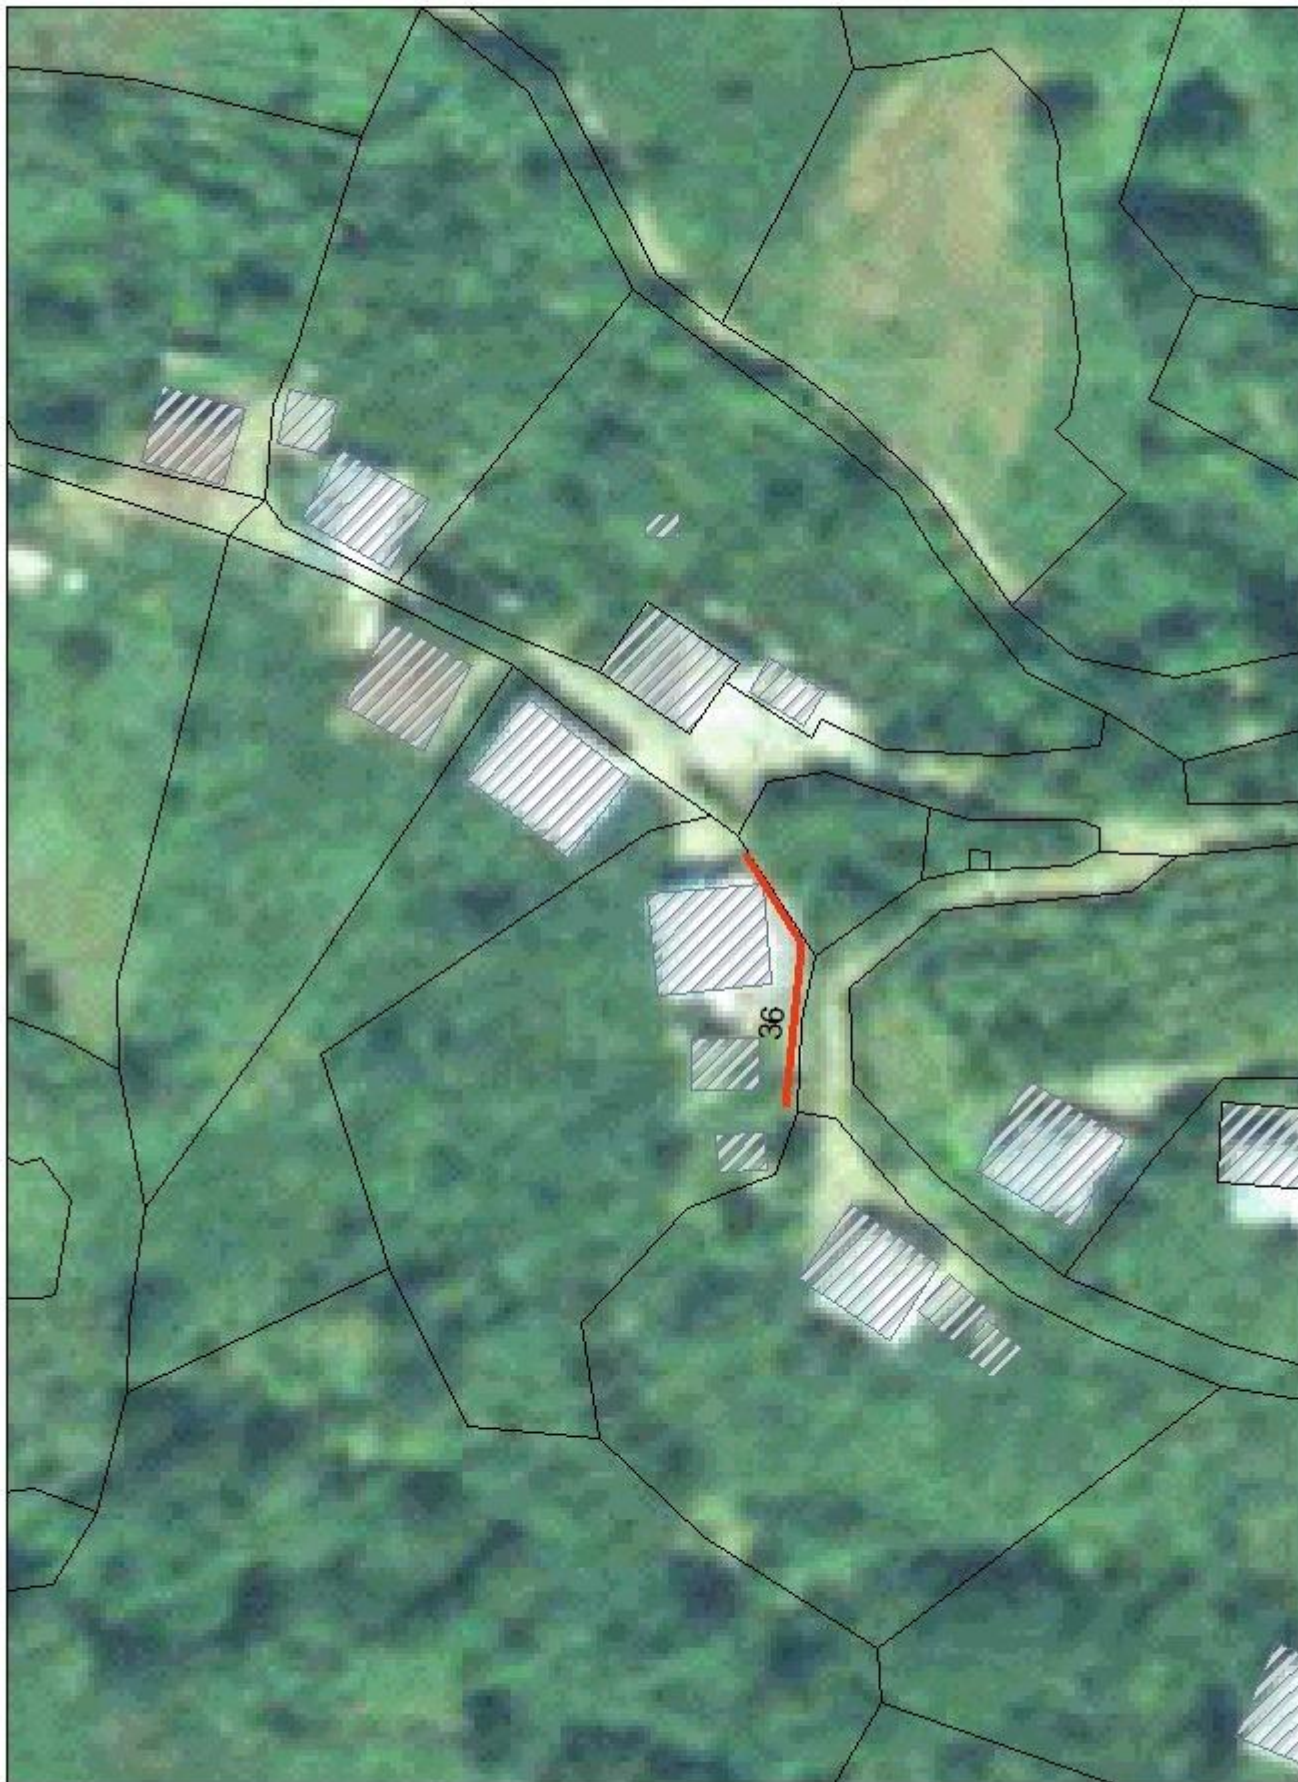

თანამდებობა	გვარი	ხელწერა	პროექტის სახელწოდება : საყრდენი კედლის მოწყობა			
დირექტორი:	ბ. ლომთათიძე		დამკვეთი: ხელვაჩაურის მუნიციპალიტეტი			
შეასრულა	ი. ხალვაში		მისამართი : სოფ. მახვილაური			
კ. გრაფიკა	ბ. ირემაძე		ფურცლები	თარიღი		
"new style building"			ფურცელი	მასშტაბი		