


გეგმა -1 სართული

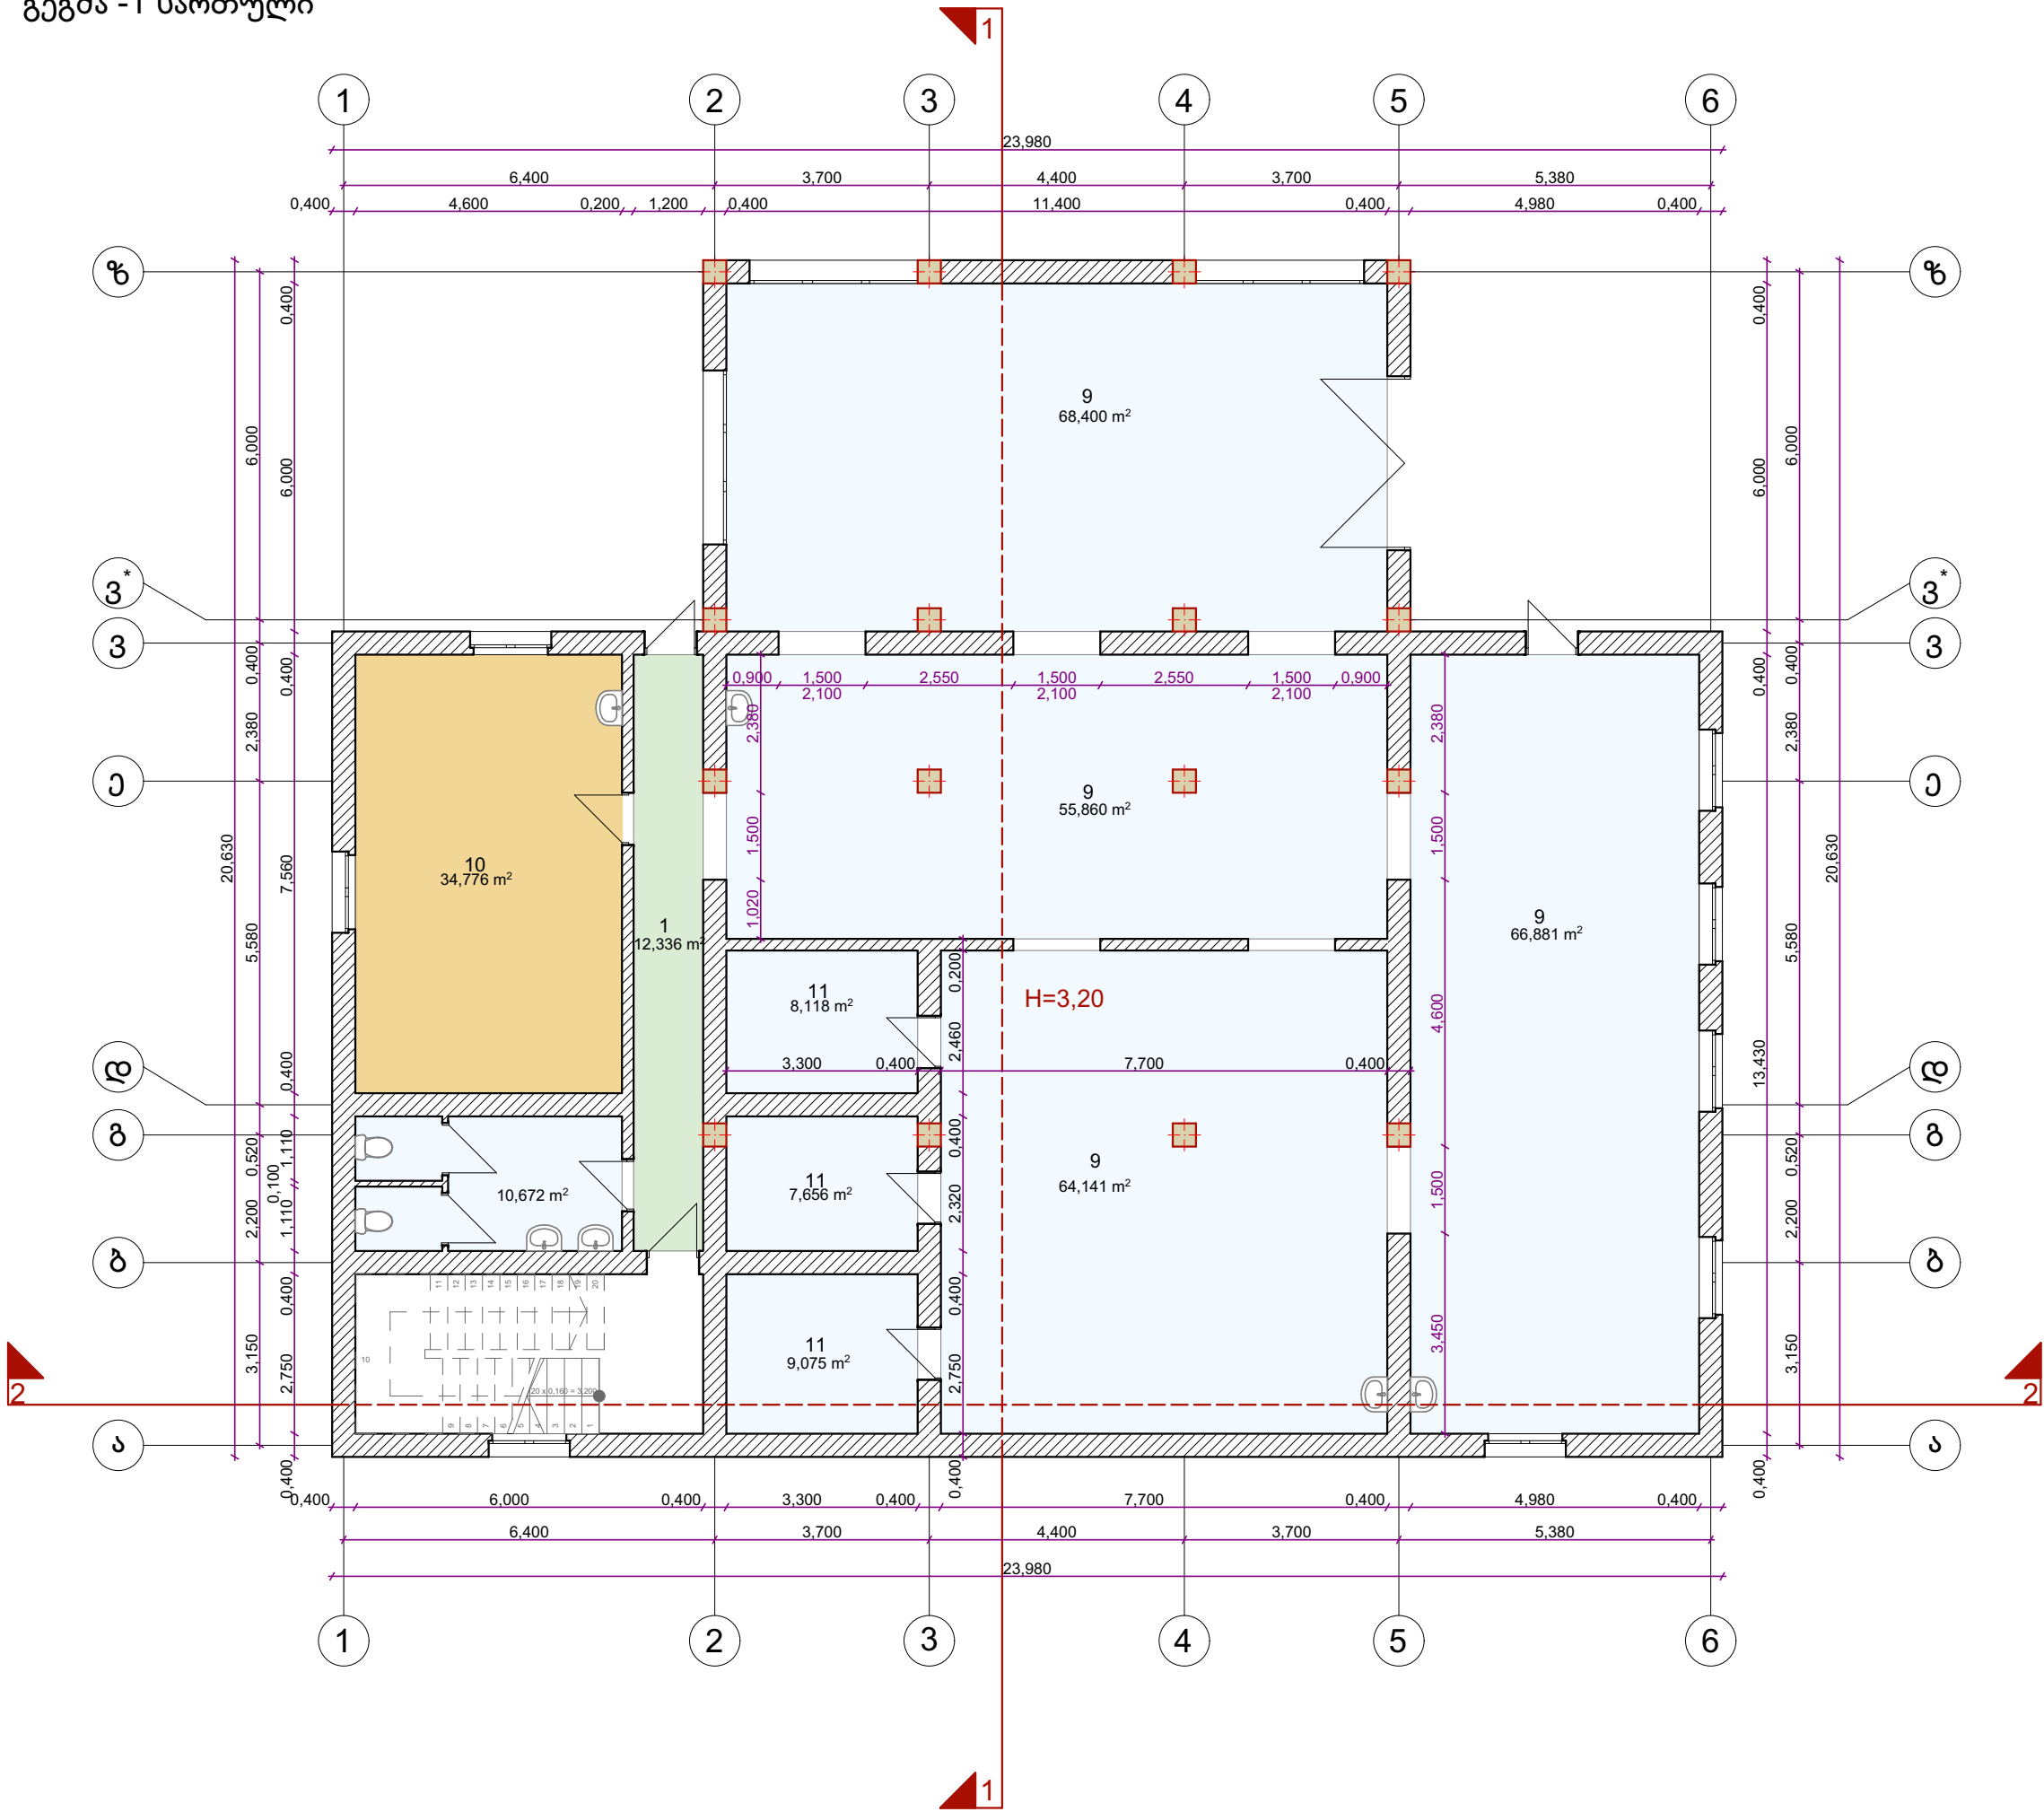

		თბილისი 2016 წ.	ფორმატი A-3
		დაკვეთა NN	
ექსპლიკაცია			
1. ჰოლი 2. საგამოფენო დარბაზი 3. ხატვა ფერწერის ოთახი 4. თექის ოთახი 5. ბატიკის ოთახი 6. ფოტოგრაფიის ოთახი 7. ბუფეტი 8. ბუღალტერია 9. სახელოსნო 10. ოთახი კერამიკისთვის 11. დამხ. სათავსი 12. საკონცერტო დარბაზი 13. სამასწავლებლო 14. საკლასო ოთახი 15. ვოკალის ოთახი 16. სამუზეუმო ოთახი 17. საარქივო ოთახი			
პირობითი ნიშნები			
შენიშვნა			
1. ნახაზზე ზომები მოცემულია მმ ში			
პროექტის სახელწოდება			
ონის სახელოვნებო სკოლა, შენობის რეაბილიტაცია რეკონსტრუქცია			
დამკვეთი: ონის მუნიციპალიტეტი მის.:			
 ინდ. მეწარმე: "დოდო რიბაკოვი"			
თანამდებობა	გვარი	ხელმოწერა	თარიღი
დირექტორი	დ.რიბაკოვა		21.03.2016
არქიტექტორი	გ.გოცაძე		
დაამუშავა	გ.გოცაძე		
მამუშაბი		გეგმა -1 სართული	
თარიღი			
სტადია		ფურცელი	ფურცლები
მუშა ნახაზი		a-1	a-10