


ფასადი 1-6

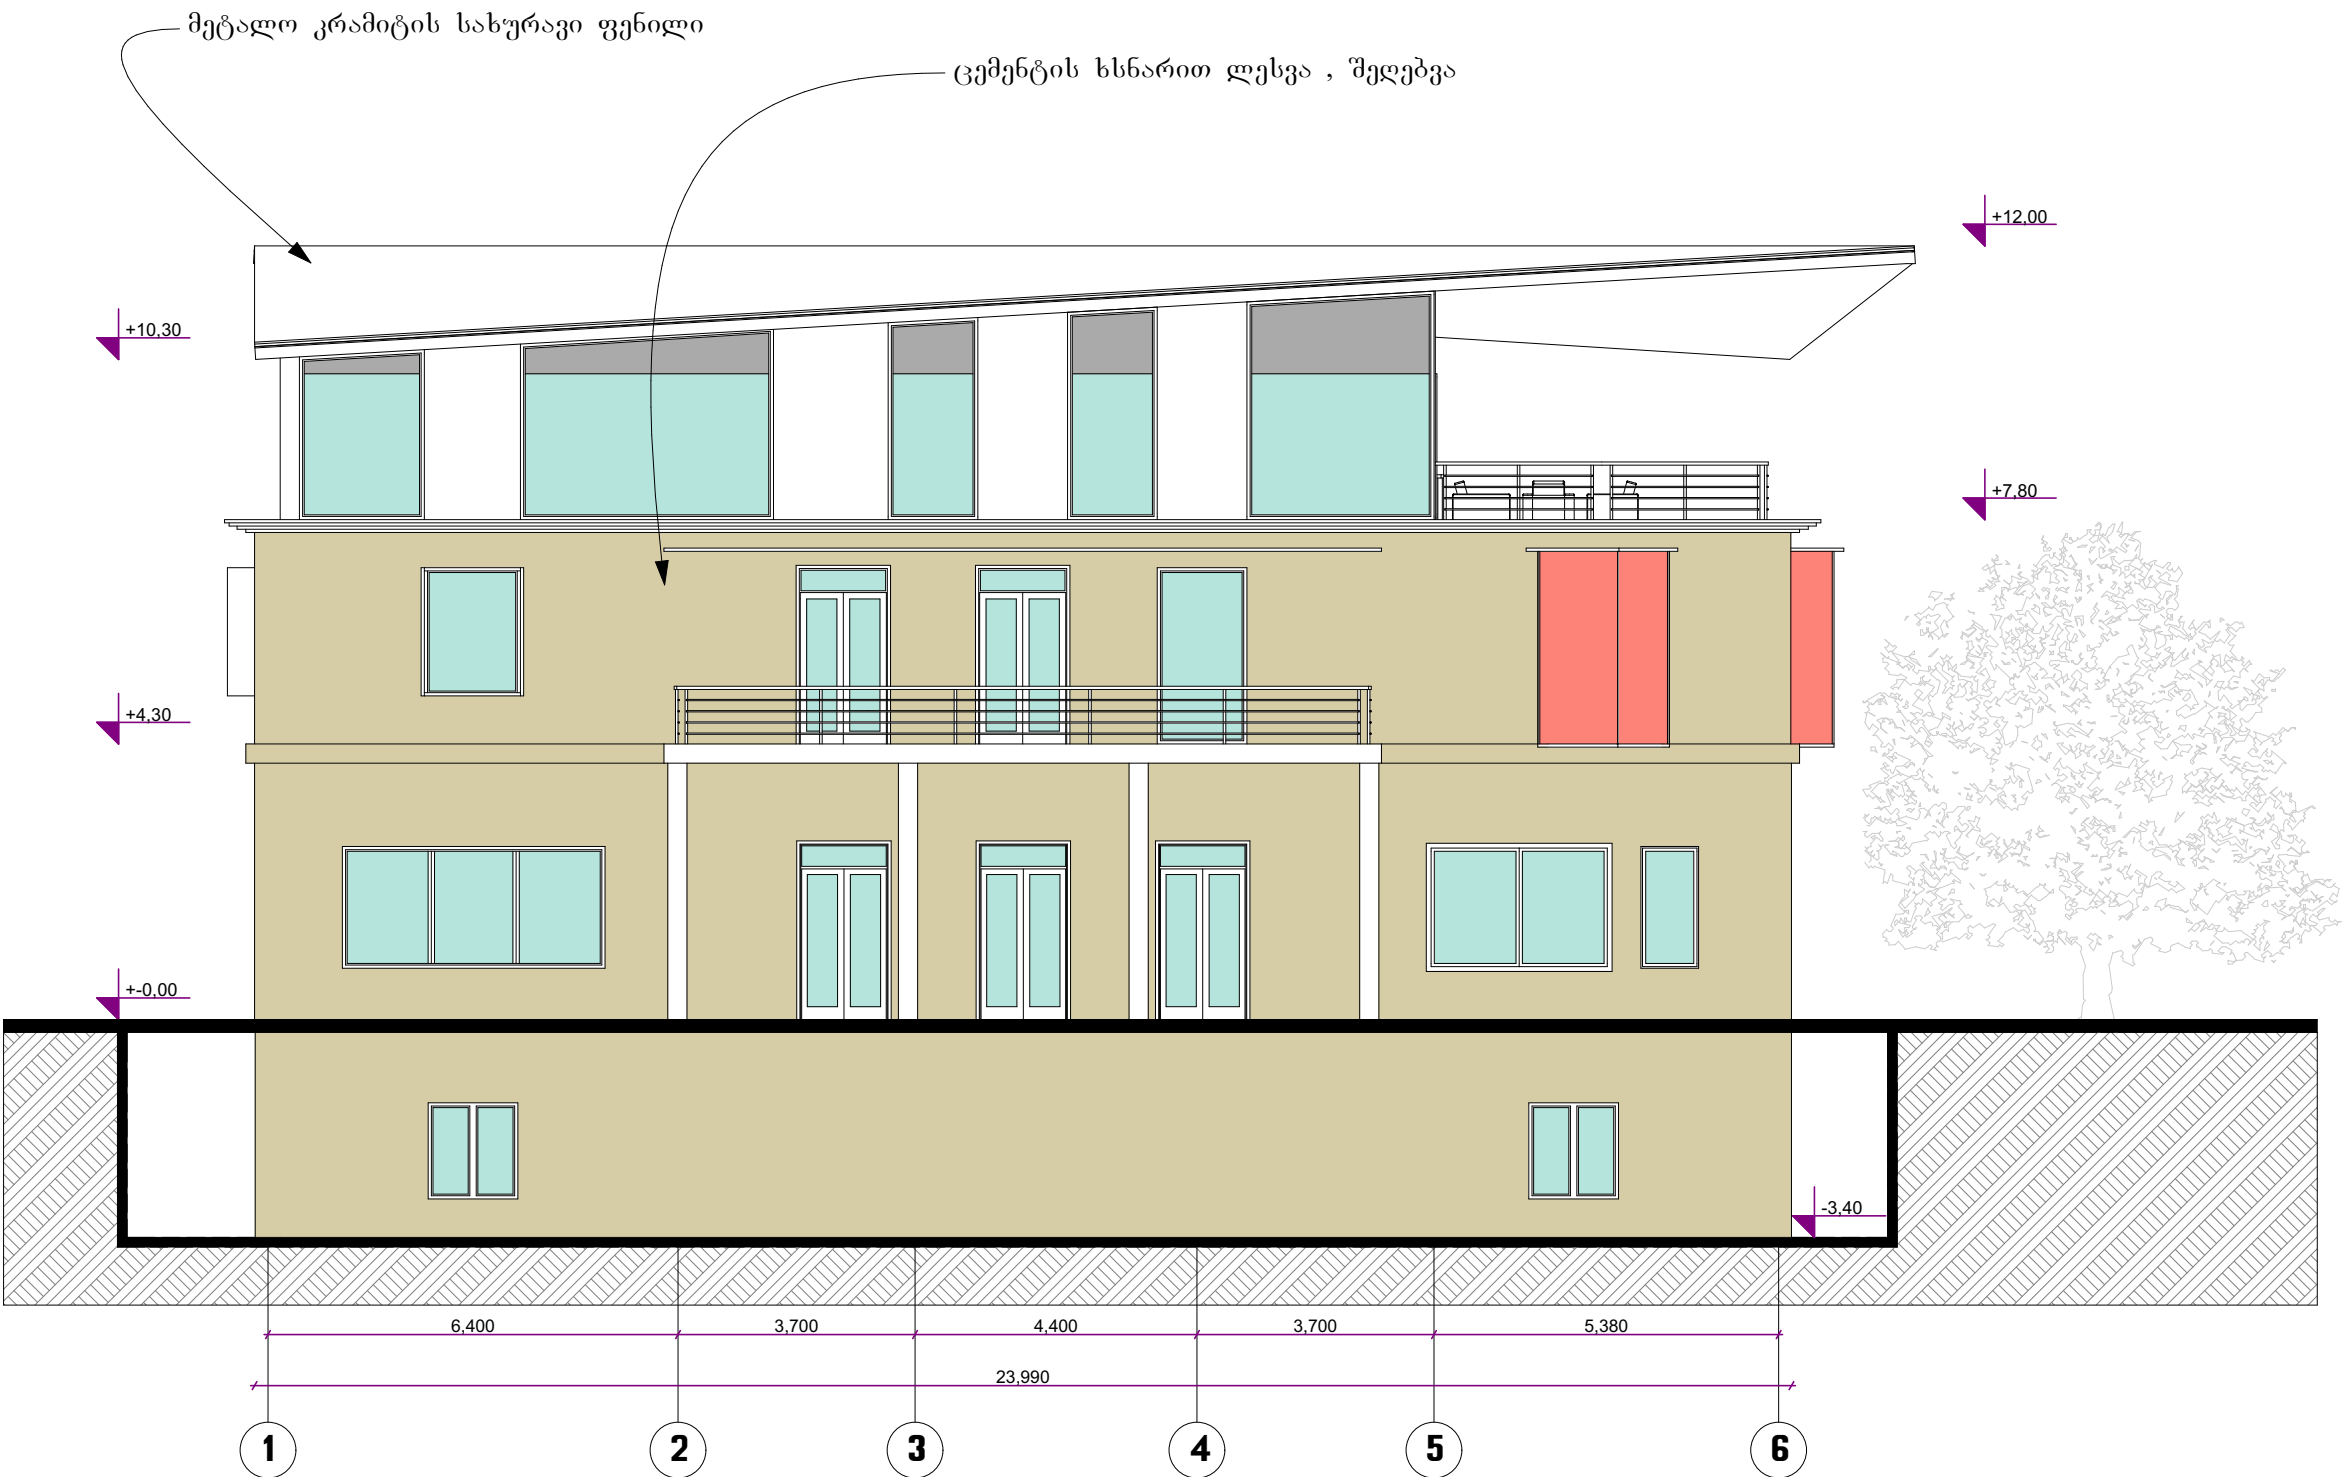

		თბილისი 2016 წ.	ფორმატი A-3
		დაკვეთა NN	
ექსპლიკაცია			
პირობითი ნიშნები			
შენიშვნა			
1. ნახაზზე ზომები მოცემულია მმ ში 2. ფასადზე არსებული ყველა კარ ფანჯარა არის შავი ფერის ალუმინით დამზადებული			
პროექტის სახელწოდება			
ონის სახელოვნებო სკოლა, შენობის რეაბილიტაცია რეკონსტრუქცია			
დამკვეთი: ონის მუნიციპალიტეტი მის.:			
ინდ. მეწარმე: "დოდო რიბაკოვი"			
თანამდებობა	გვარი	ხელმოწერა	თარიღი
დირექტორი	დ.რიბაკოვა		21.03.2016
არქიტექტორი	გ.გოცაძე		
დაამუშავა	გ.გოცაძე		
მაშტაბი		ფასადი 1-6	
თარიღი			
სტადია		ფურცელი	ფურცლები
მუშა ნახაზი		a-1	a-10