გეგმა-გენგეგმა. მ. 1:1000

პლასმასის წყლის ავზის (1ცალი -5000ლიტ)
მონაწილეობა, შეფუთვა თბოსაიზოლაციო მასალით

სათავიდან მომავალი წყლის მეორე ხაზი

დაერთება არსებულ წყალგაყვანილობის მილზე d-50მმ

წყალგაყვანილობის მოწყობა პასტმასის მილებით
d-50მმ, 0.8 მ სიღრმეზე

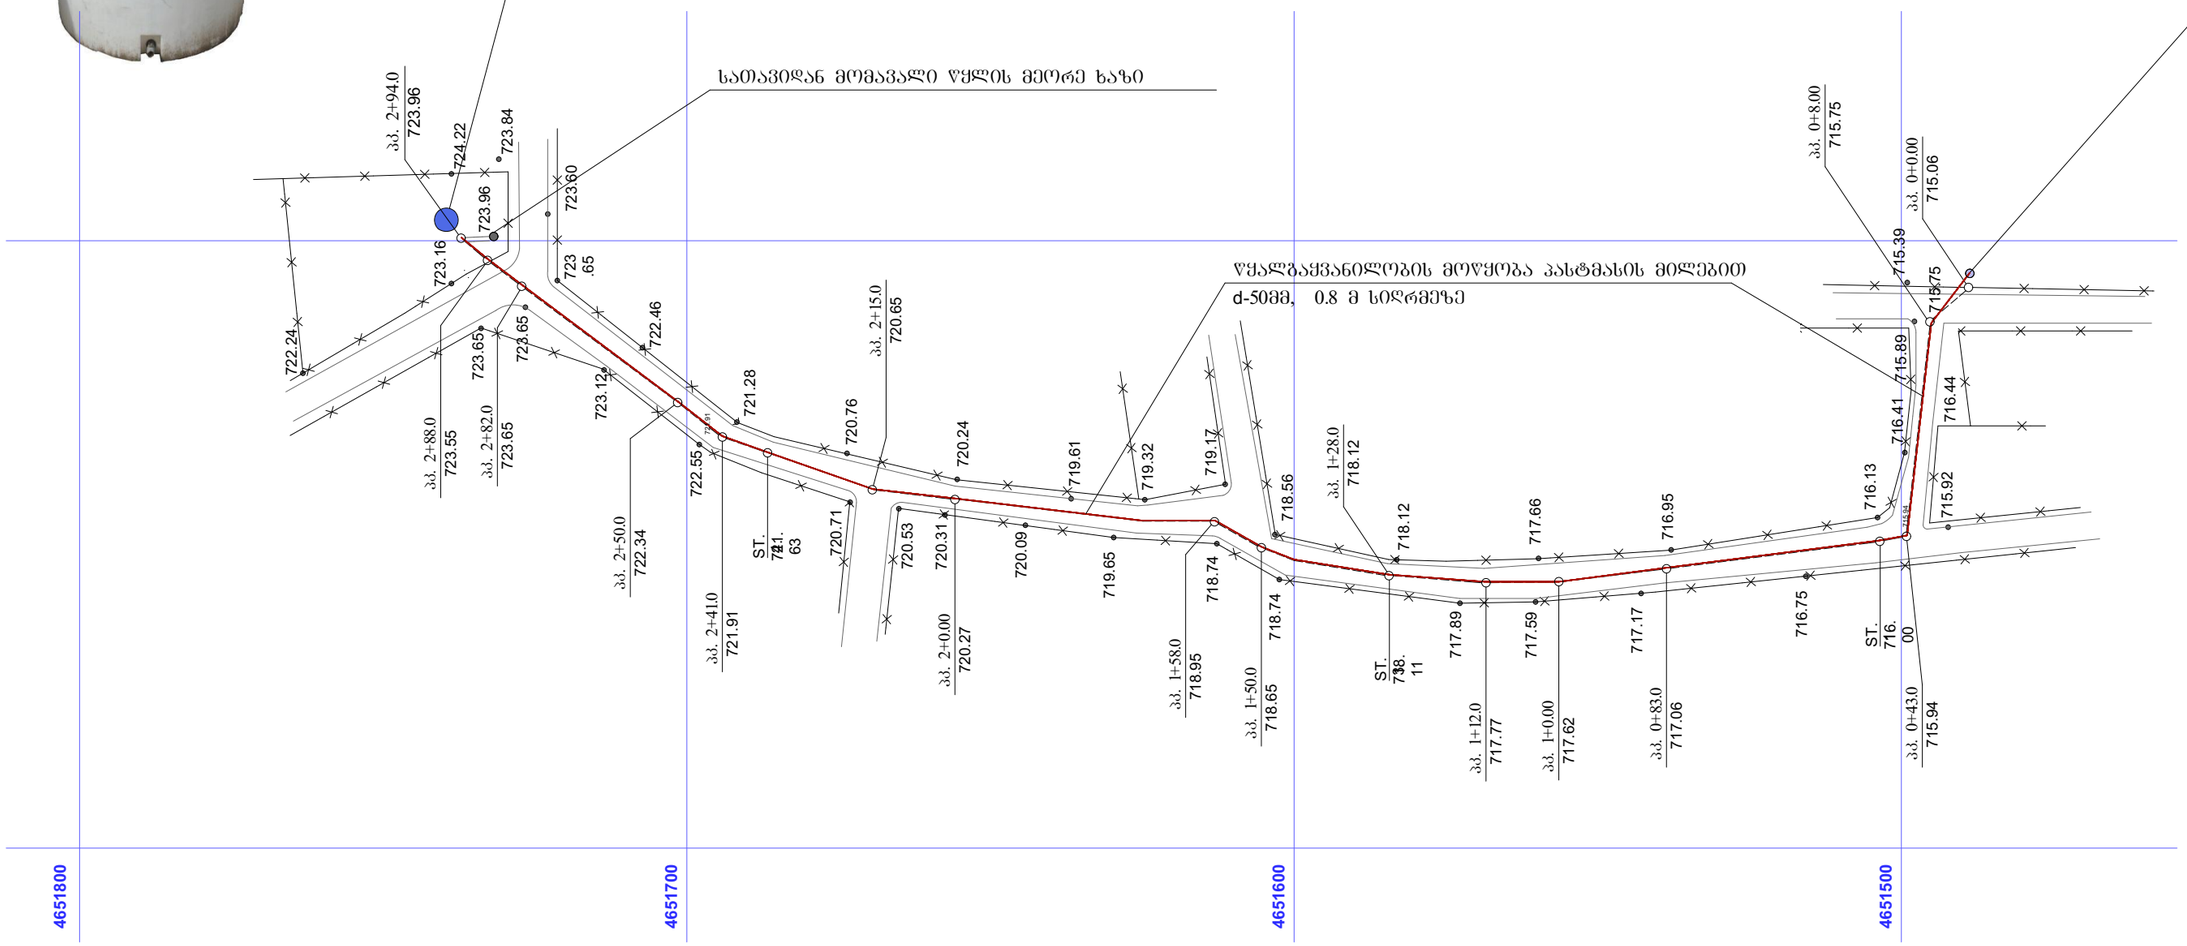

რკბეტონის ფილა (წყლის ავზისთვის)

გეგმა. მ. 1:50

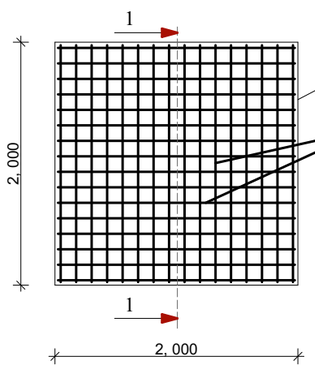

რკ.ბეტონის მასალების ამონაკრები

ბეტონი	B-22.5, W6 F-200	- 0.8 კუბ.მ
არმატურა	d-12 A-III	- 0.05 ტ

ჭრილი 1-1. მ. 1:20

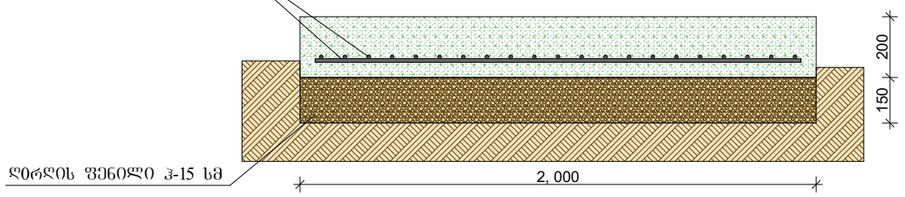

დუმეთის მუნიციპალიტეტი. მჯადიჯვრის ადმინისტრაციული ერთეული-ტეტიაანთკარის წყალმომარაგების ადგენითი სამუშაოების საპროექტო-სახარჯთაღრიცხვო დოკუმენტაცია							
დირექტორი	გ. გარგულია		გეგმა-გენგეგმა		სტადია	ფურცელი	ფურცლები
მთ. ინჟინერი	ლ. ხაჯაპურიძე				ტ.დ.	5	6
არქიტექტორი	ლ. ხაჯაპურიძე		რკბეტონის ფილა ავზისთვის		შპს „პროექტი„		
			04. 2016 წ.	მ. 1:1000			