


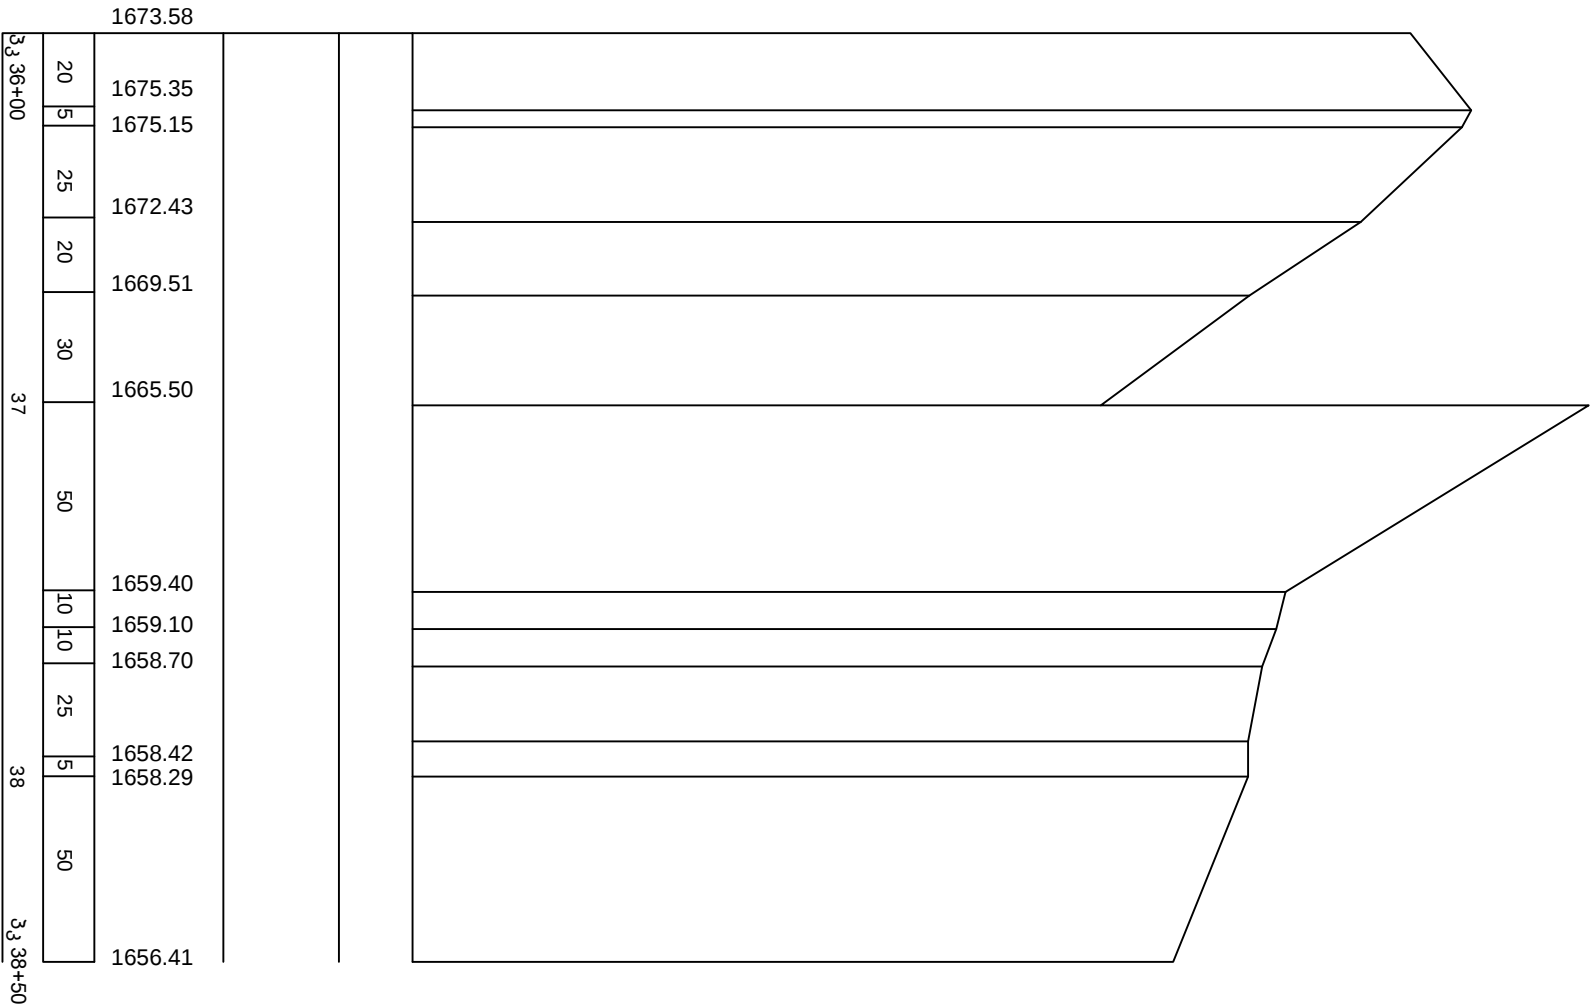

დუშეთის მუნიციპალიტეტის ქვეშეთის ადმ.ერთეულში სოფ. სეთურებიდან სოფ. ბაქთაკარამდე გზის მოხრეშვა					
დირექტორი	გ. გარგუღია		გრაფიკი ჭრილი მასშ 1:1000 ვერტ. 1:100	ფურც	რაოდ ნომ.
				6	6
მთ. ინჟინერი	გ. თიკარაძე				
შეასრულა	გ. სტეფანაძე		შ.კ.ს. პროექტი		