



გეგმა
მინი სპორტული მოედანი

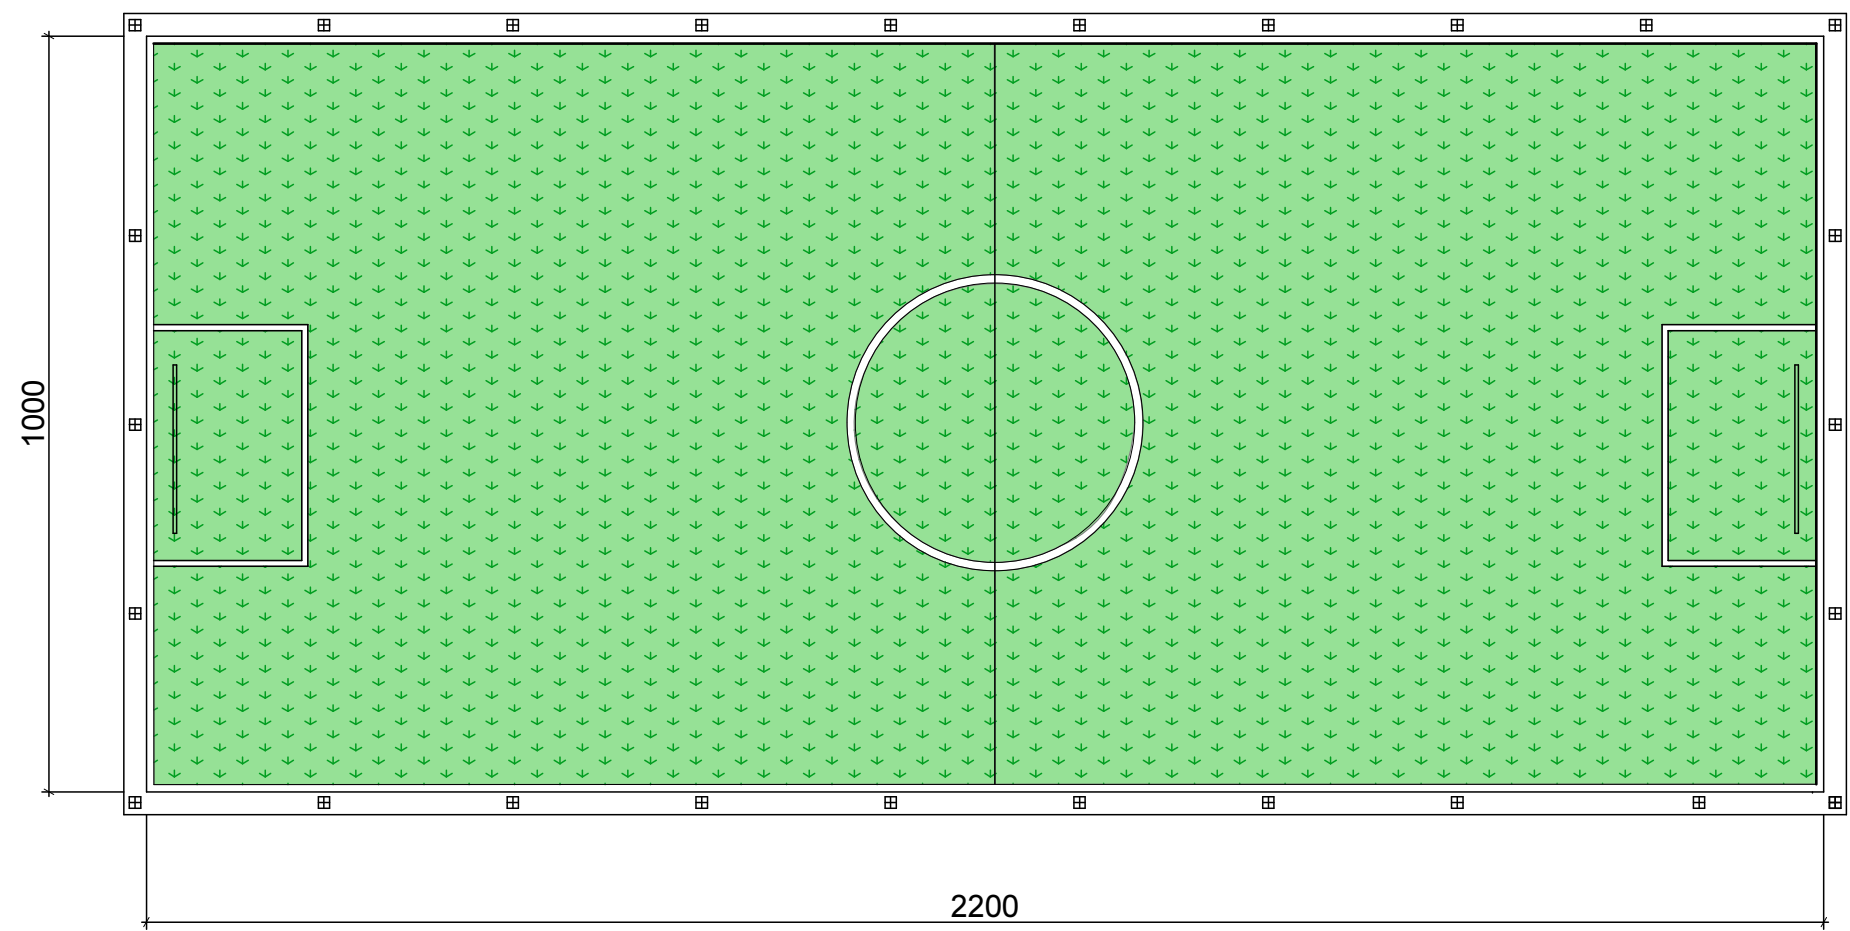

მოედნის მოწყობა

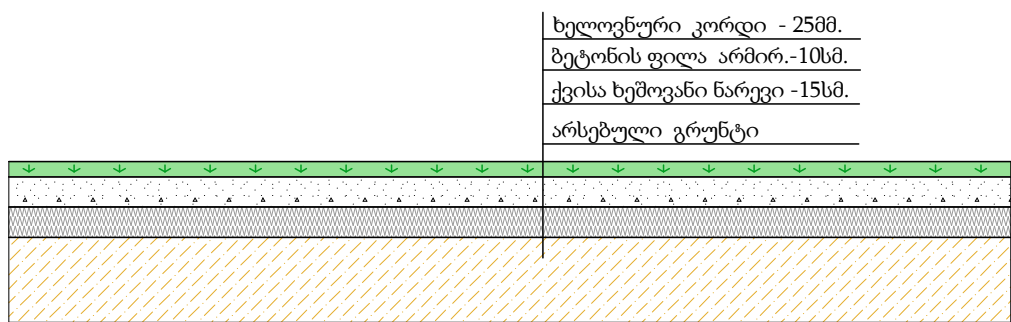

ხელოვნური კორდი - 25მმ.
ბეტონის ფილა არმირ.-10სმ.
ქვის ხეშოვანი ნარევი -15სმ.
არსებული გრუნტი

დირექტორი	რ. კუპულაძე	დამკვეთი: ხულოს მუნიციპალიტეტი	შ.პ.ს. "საბა"		
პრ. ავტორი	ა. ბერიძე	სოფელი ღურთა, კომპონირებული მიწი სპორტული მოედანი	დაკვ. №00/00		
შეასრულა	ა. არველაძე		სტადია	ფურც.	ფურცლები
		მიწი სპორტული მოედნის გეგმა	პრ.		