


ჭიშკრისა და კუდიკარის მოწყობა

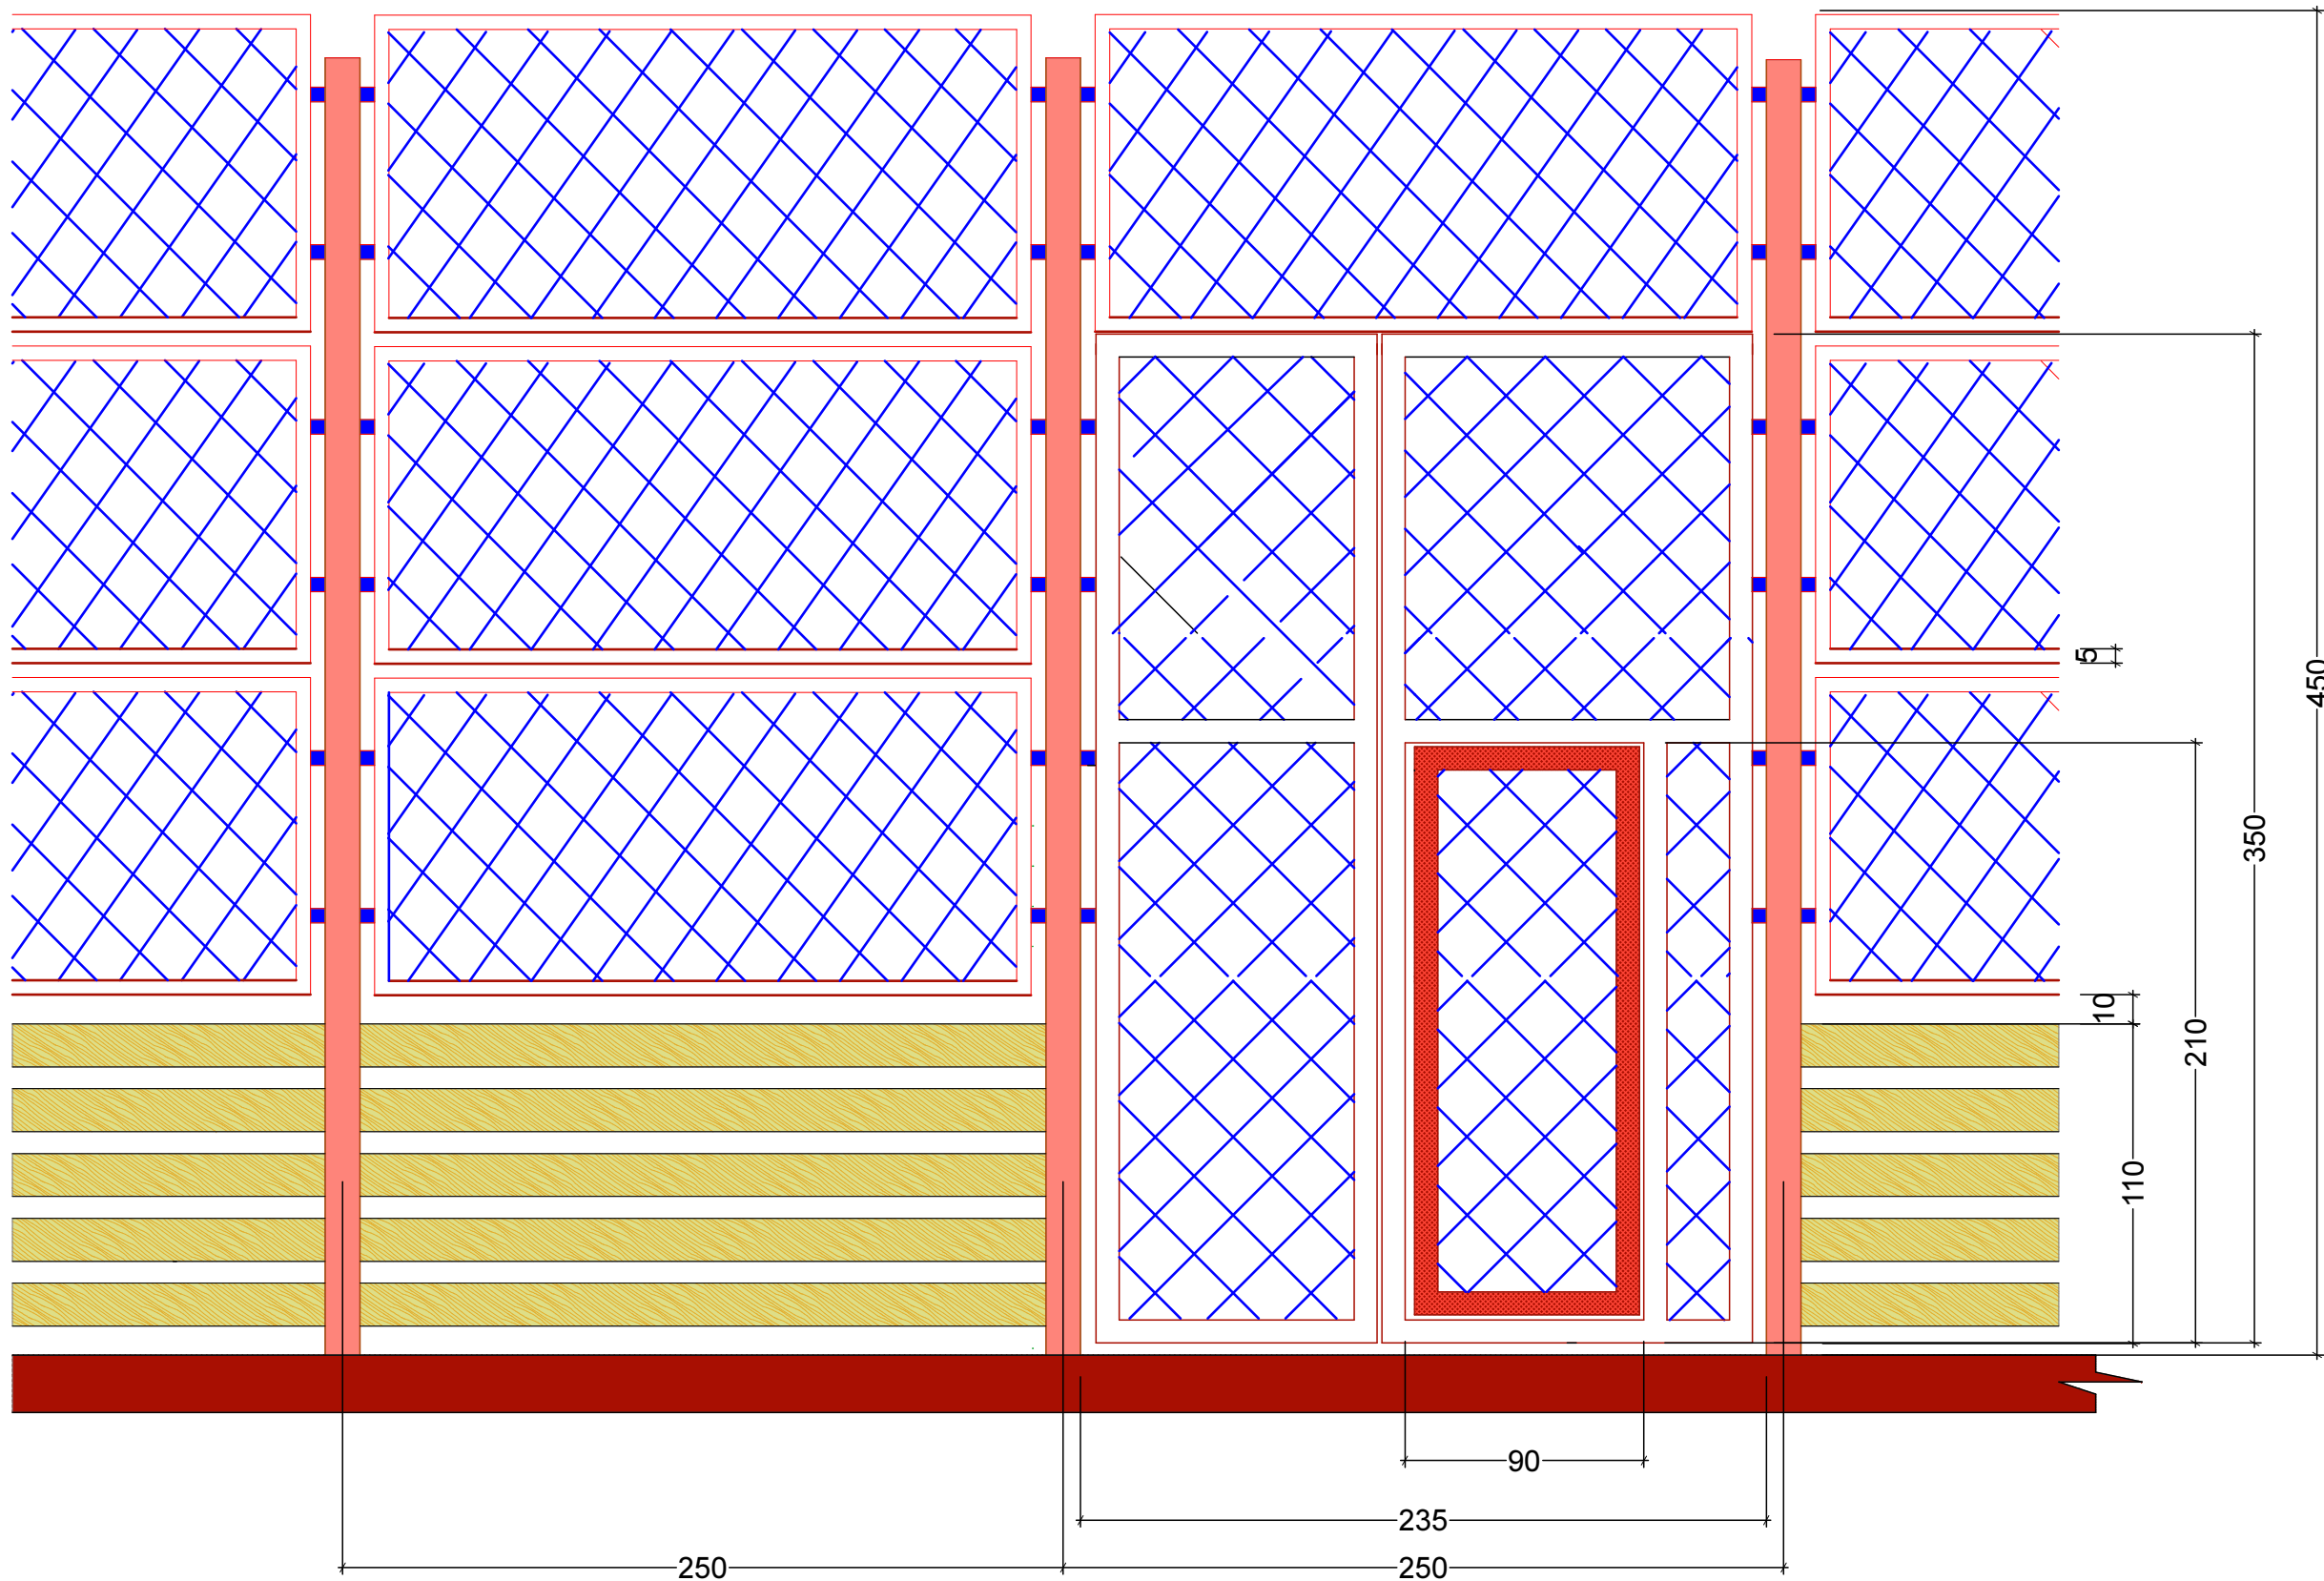

დირექტორი		რ. კიკულაიძე	დამკვეთი: ხულოს მუნიციპალიტეტი	შ.პ.ს. "საბა"		
პრ. ავტორი		ა. ბერიძე	სოფელი ღურთა, კომპინიფიკაციის მიხედვით სპორტული მოედანი	დაკვ. №00/00		
შეასრულა		ა. არეშელაძე		სტადია	ფურც.	ფურცლები
			ჭიშკრისა და კუდიკარის მოწყობა	პრ.		