

ღმანისის მუნიციპალიტეტის სოფელ
იაღუფლოს საჯარო სკოლის
რეაბილიტაცია



მიწის (უძრავი ქონების) საკადასტრო კოდი **N 82.18.41.001**

ამონაწერი საჯარო რეესტრიდან

განცხადების რეგისტრაცია
N 882009436480 - 30/12/2009 16:02:52

მომზადების თარიღი
05/01/2010 13:39:52

საკუთრების განყოფილება

ზონა	სექტორი	კვარტალი	ნაკვეთი	ნაკვეთის საკუთრების ტიპი: საკუთრება
დმანისი	ს. დმანისის საკრებულოს მიწები			ნაკვეთის ფუნქცია: არასასოფლო სამეურნეო დაზუსტებული ფართობი: 5808.00 კვ.მ.
82	18	41	001	ნაკვეთის წინა ნომერი: 82.10.02.604;
მისამართი: რაიონი დმანისი, სოფელი იაკუბლო				შენობა-ნაგებობ(ებ)ის საერთო ფართი: 1987.50
				სხვა ფართი: შენობა ნაგებობების განაშენიანების ფართი:
				1 სკოლა: 15000 კვ.მ 2.საქვაბე: 67.9 კვ.მ. 3.დამხმარე
				ნაგებობა: 16.00 კვ.მ. 4.დამხმარე ნაგებობა: 16.00 კვ.მ. 5.
				ბუფეტი: 297.00 კვ.მ

მესაკუთრის განყოფილება

განცხადების რეგისტრაცია : ნომერი 822006000288 , თარიღი 28/04/2006

უფლების დამადასტურებელი დოკუმენტი:

- მომართვა N3/8 , დამოწმების თარიღი: 07/03/2006 , დმანისის სასოფლო საკრებულო
- მომართვა N40/1 , დამოწმების თარიღი: 05/03/2006 , დმანისის რაიონის ქონების მართვის სამსახური

მესაკუთრეები:
სახელმწიფო

მესაკუთრე:
სახელმწიფო

აღწერა:

იპოთეკა

საგადასახადო გირავნობის/იპოთეკის უფლება: არ არის დაგვირგული

სარგებლობა

განცხადების
რეგისტრაცია
ნომერი
882009436480
თარიღი 30/12/2009
16:02:52

უფლების
რეგისტრაცია: თარიღი
05/01/2010

უზუფრუქტუარი: სსიპ „იალუფლოს საჯარო სკოლა,, N228925535;
მესაკუთრე: სახელმწიფო;
საგანი: ფართი-5808 კვ.მ;

უზუფრუქტის ხელშეკრულება, დამოწმების თარიღი 30/12/2009, საჯარო რეესტრის
ეროვნული სააგენტოს ღმანისის სარეგისტრაციო სამსახური

ვაღიძურება

ყაღაღა: არ არის რეგისტრირებული


"ფიზიკური პირის მიერ 2 წლამდე ვადით საკუთრებაში არსებული მატერიალური აქტივის რეალიზაციისას, აგრეთვე საგადასახადო წლის განმავლობაში 1000 ლარის ან მეტი ღირებულების ქონების საჩუქრად მიღებისას საშემოსავლო გადასახადი გადახდის ექვემდებარება საანგარიშო წლის მომდევნო წლის 1 აპრილამდე, რის შესახებაც აღნიშნული ფიზიკური პირი იმავე ვადაში წარუდგენს დეკლარაციას საგადასახადო ორგანოს. აღნიშნული ვაღიძურების შეუსრულებლობა წარმოადგენს საგადასახადო სამართალდარღვევას, რაც იწვევს პასუხისმგებლობას საქართველოს საგადასახადო კოდექსის XVIII თავის მიხედვით."

ამონაწერში გექნა კური ხარვეზის აღმოჩენის შემთხვევაში, შესაძლებელია სარეგისტრაციო სამსახურში მოსვლის გარეშე, ელექტრონულად წარმოადგინოთ განცხადება: <http://public.reestri.gov.ge> ან დაგვიკავშირდეთ: 25 15 27; 895 33 71 81; შესწორებული ამონაწერის მიღება შეგიძლიათ ვებ გვერდზე, ელექტრონულად ასევე სარეგისტრაციო სამსახურში ან, "სახალხო ბანკის" ნებისმიერ ფილიალში.



საჯარო რეესტრის ეროვნული სააგენტოს
დამანისი სარეგისტრაციო სამსახური
საკადასტრო გეგმა

მიწის ნაკვეთის საკადასტრო კოდი: 82 18 41 001
განცხადების რეგისტრაციის ნომერი: 882009087578
მიწის ნაკვეთის ფართობი: 5808 კვ.მ.
დანიშნულება: არასასოფლო-სამეურნეო
კატეგორია:
მომზადების თარიღი: 27.03.09

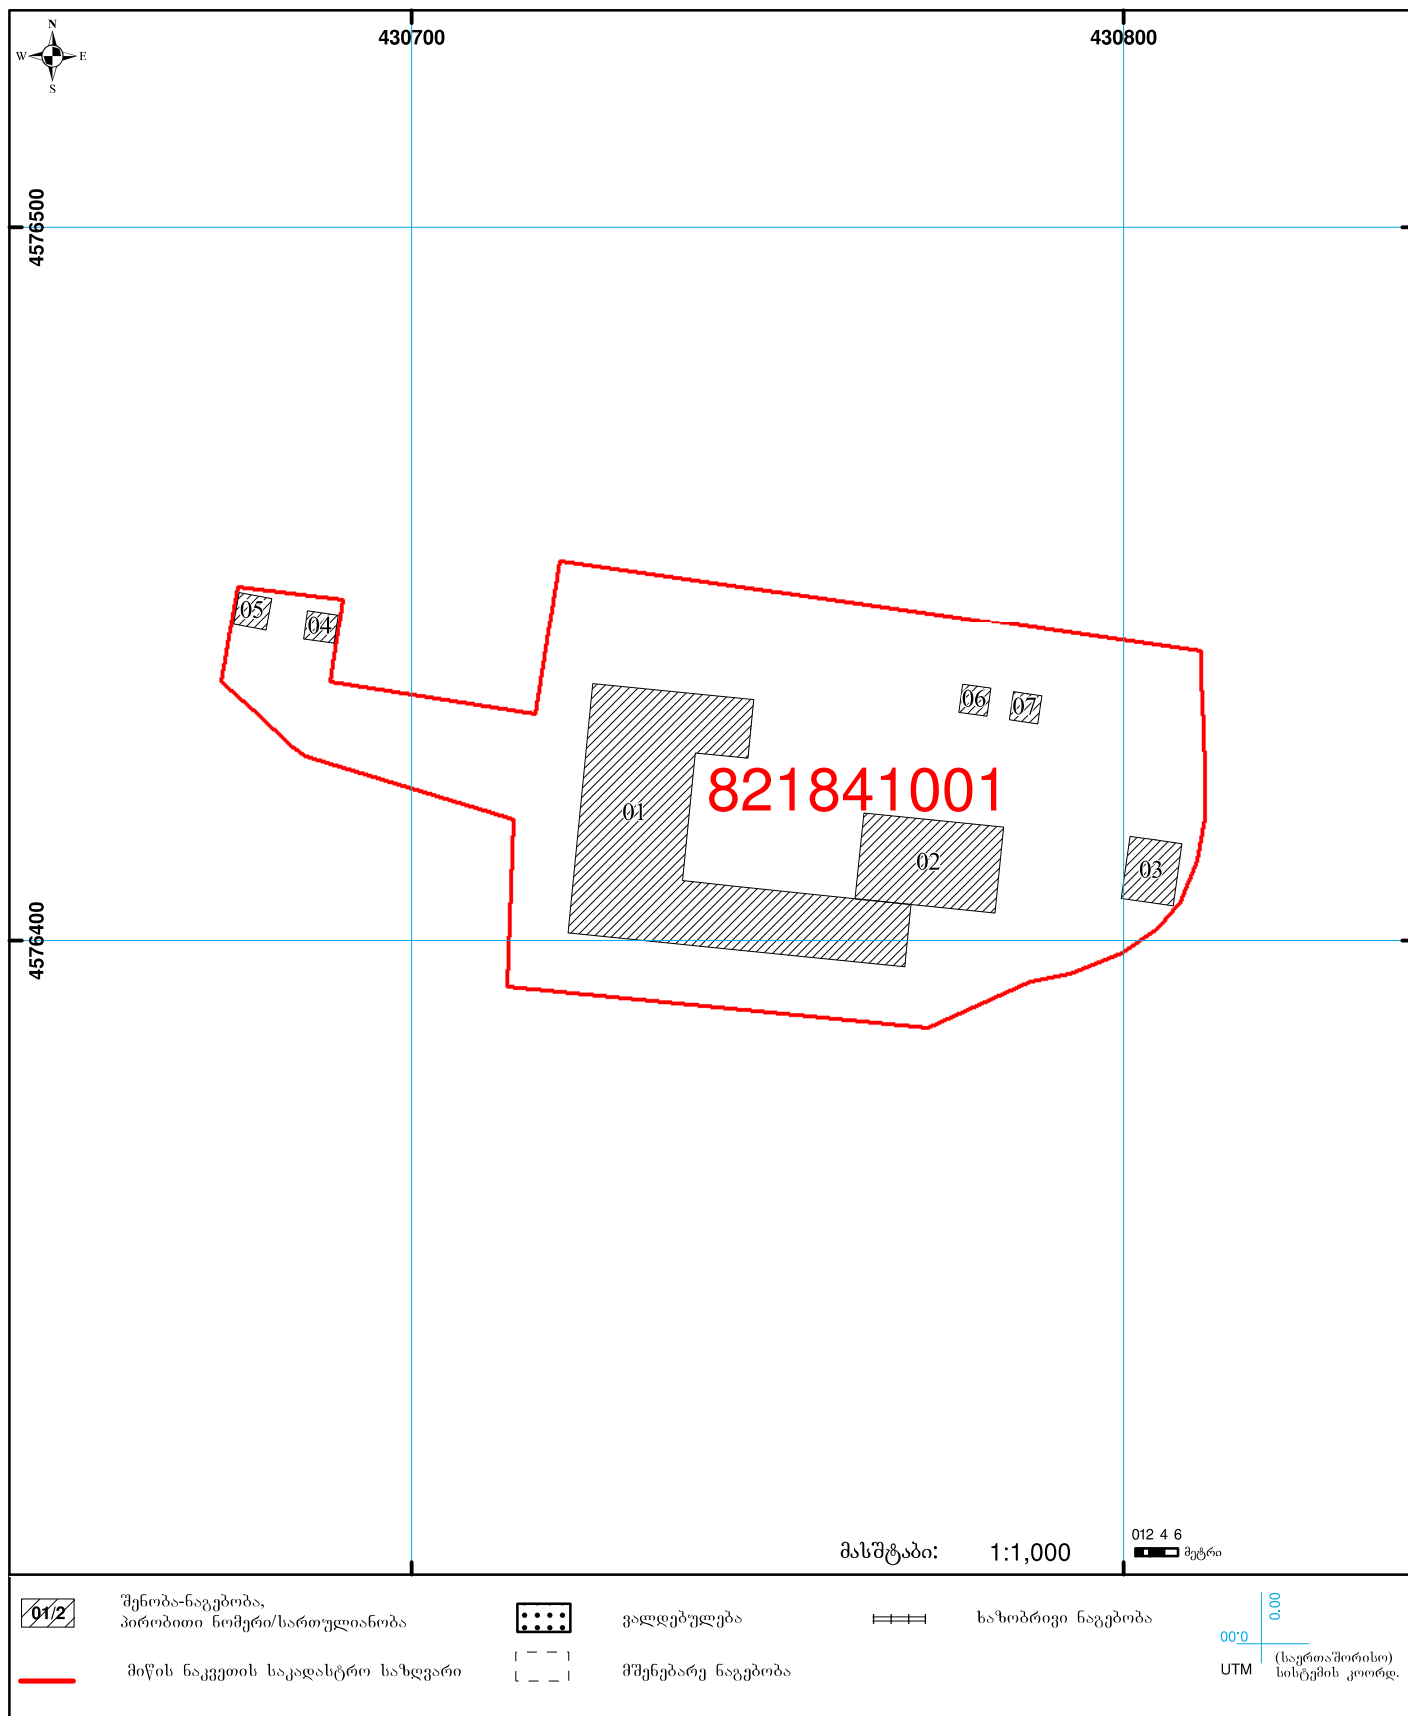


დმანისის მუნიციპალიტეტის სოფელ იაღუფლოს საჯარო სკოლა.

წინამდებარე სამშენებლო ობიექტის საპროექტო-სახარჯთაღრიცხვო დოკუმენტაცია მომზადებულია შედგენილია საქართველოში მოქმედი “სამშენებლო ნორმების და წესების” და მშენებლობის შემფასებელთა კავშირის “სამშენებლო რესურსების კავშირის” მიმდინარე წლის კვარტლის ფასების მიხედვით.


წინამდებარე ხარჯთაღრიცხვა წარმოადგენს, სკოლის შენობა ნაგებობის რეაბილიტაციას, ელექტროობის მოწყობას. პროექტით მოსაწყობია მთელ სკოლაში ელექტროობა წარმოდგენილი ესკიზური პროექტის მიხედვით. სადენები გაყვანილ უნდა იქნეს კედლებში და შემდგომ გადალესილი. ასევე მოსაწყობის შიდა კარი ზომით 2,1X0,9 - 8 ცალი და 2,4X0,9 - 22 ცალი.

შესრულებული სამშენებლო სამუშაოები უნდა შეესაბამებოდეს საქართველოში მოქმედ სამშენებლო ნორმებს და წესებს.


დმანისის მუნიციპალიტეტის სოფელ იაღუფლოს საჯარო სკოლის
მეორე სართული ელექტრობის ესკიზური პროექტი

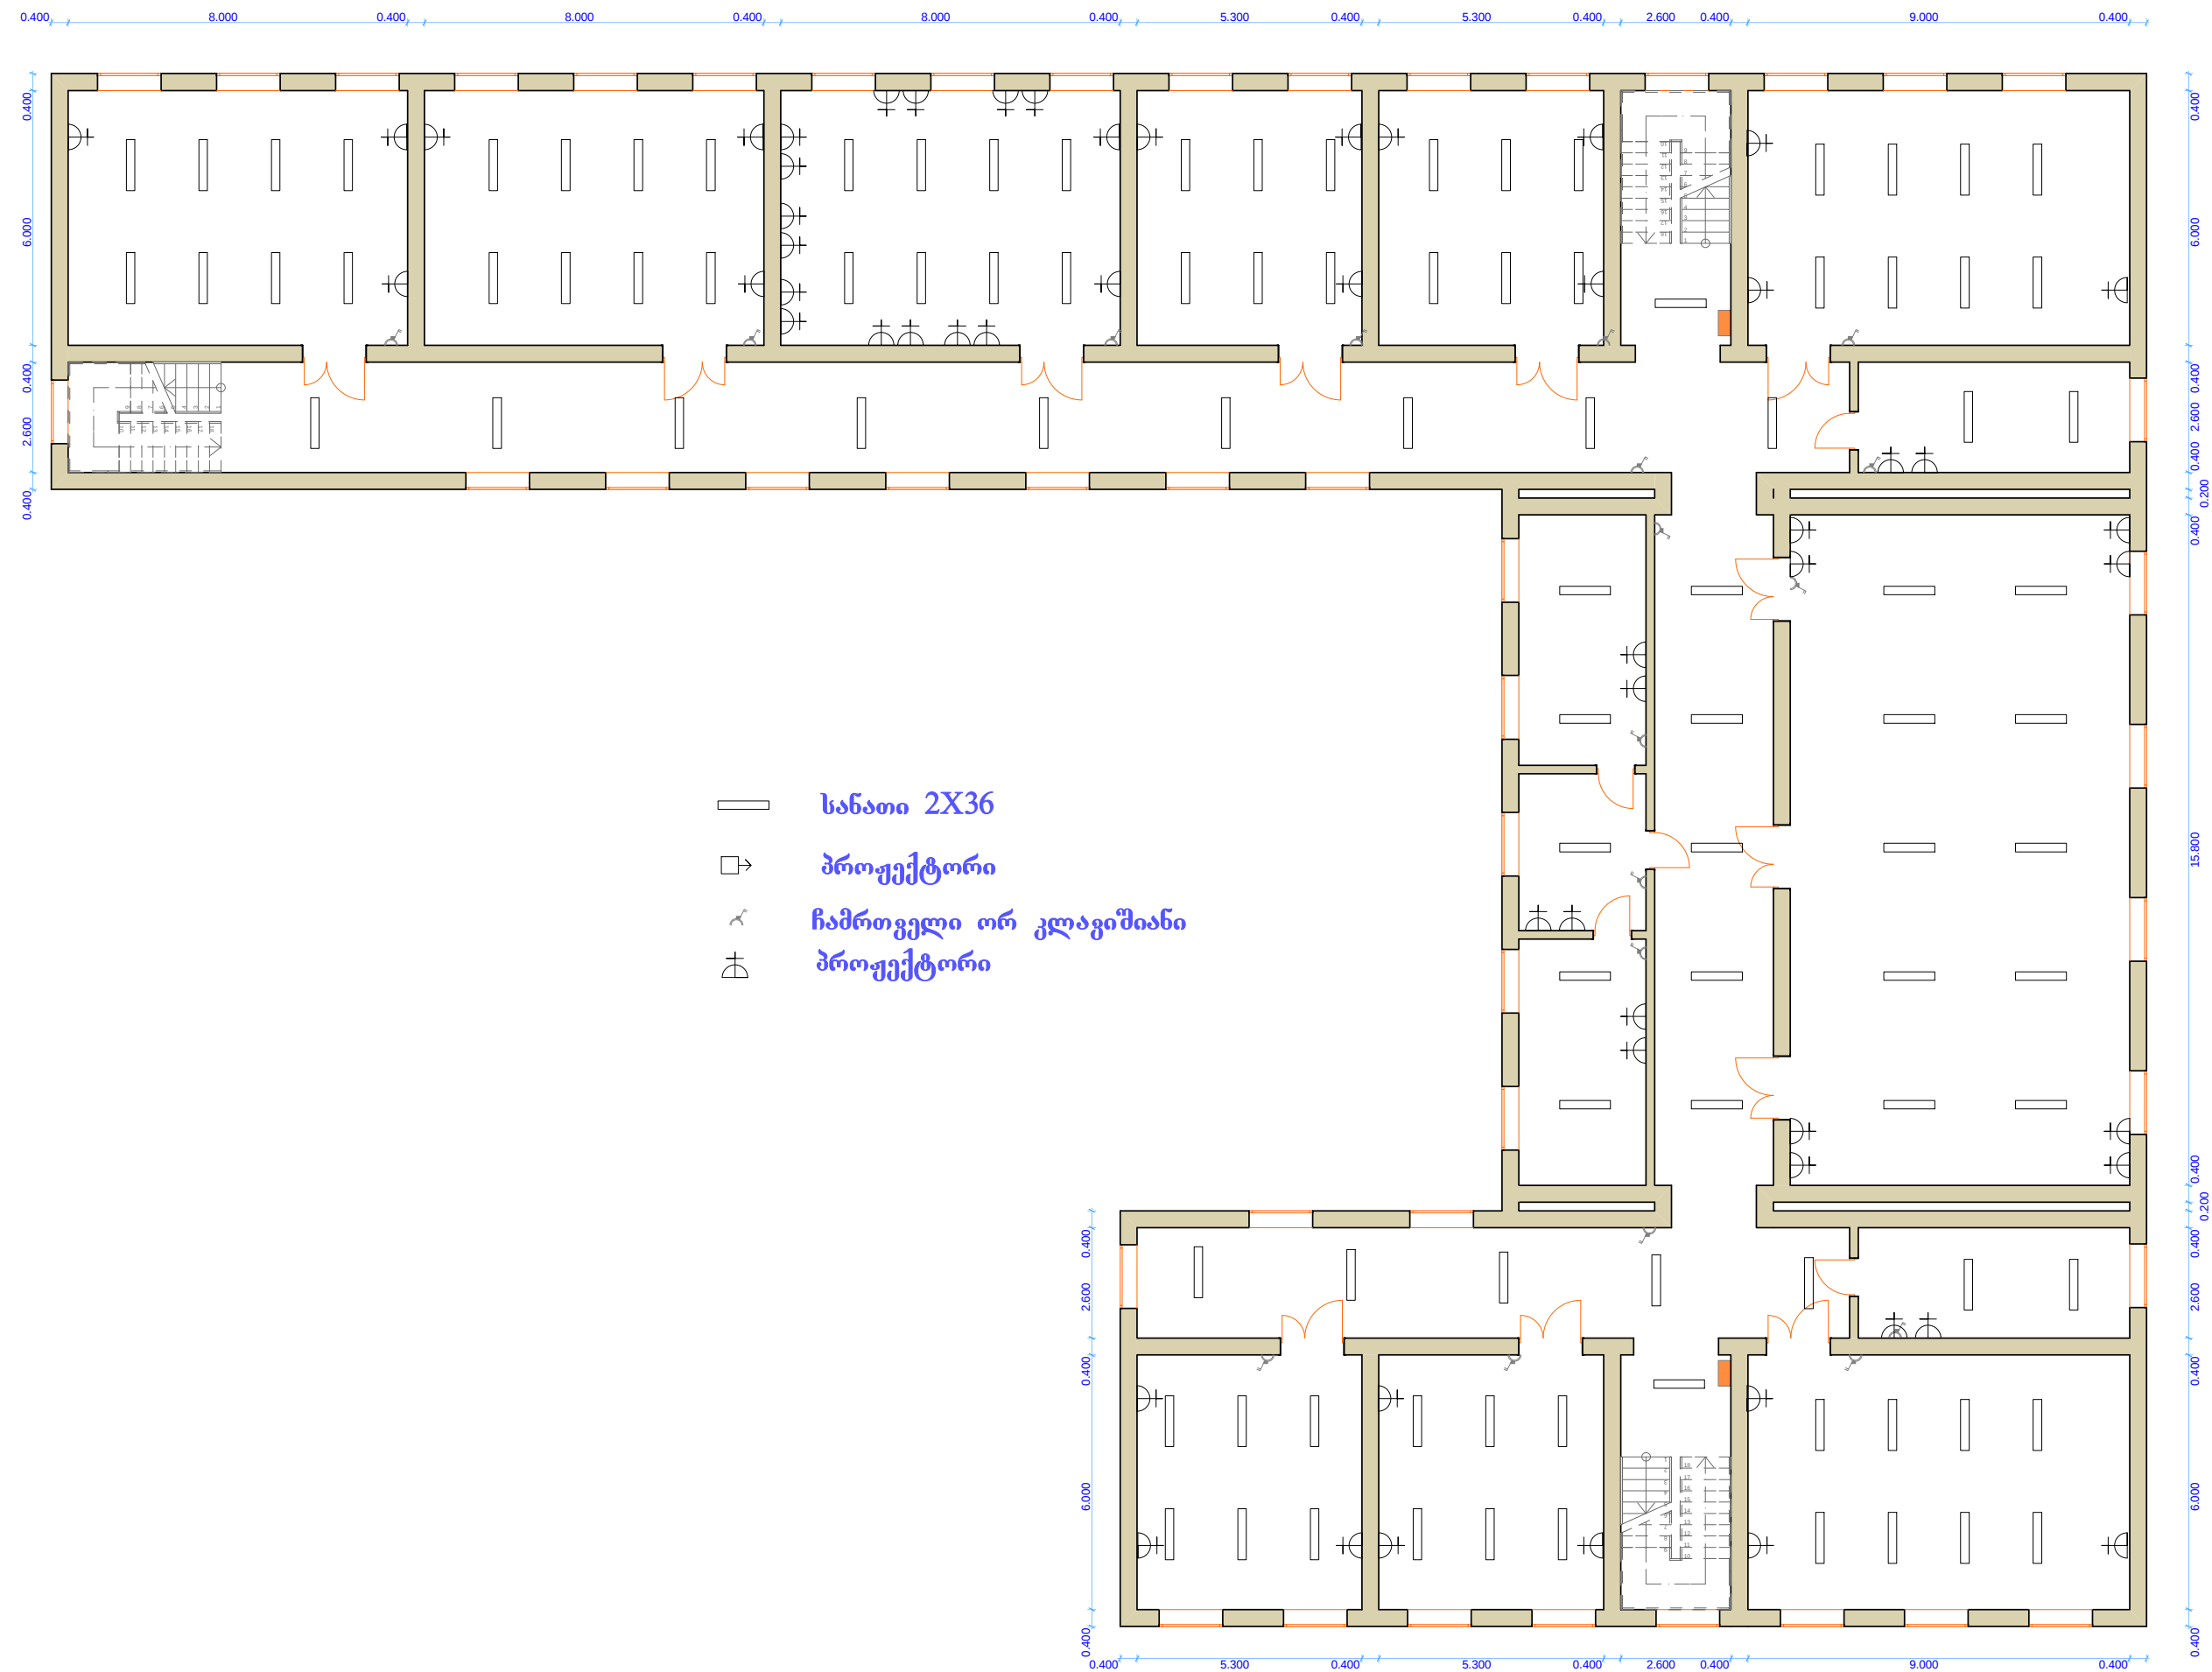

დმანისის მუნიციპალიტეტის სოფელ იაღუფლოს საჯარო სკოლის
პირველი სართული ელექტრობის ესკიზური პროექტი

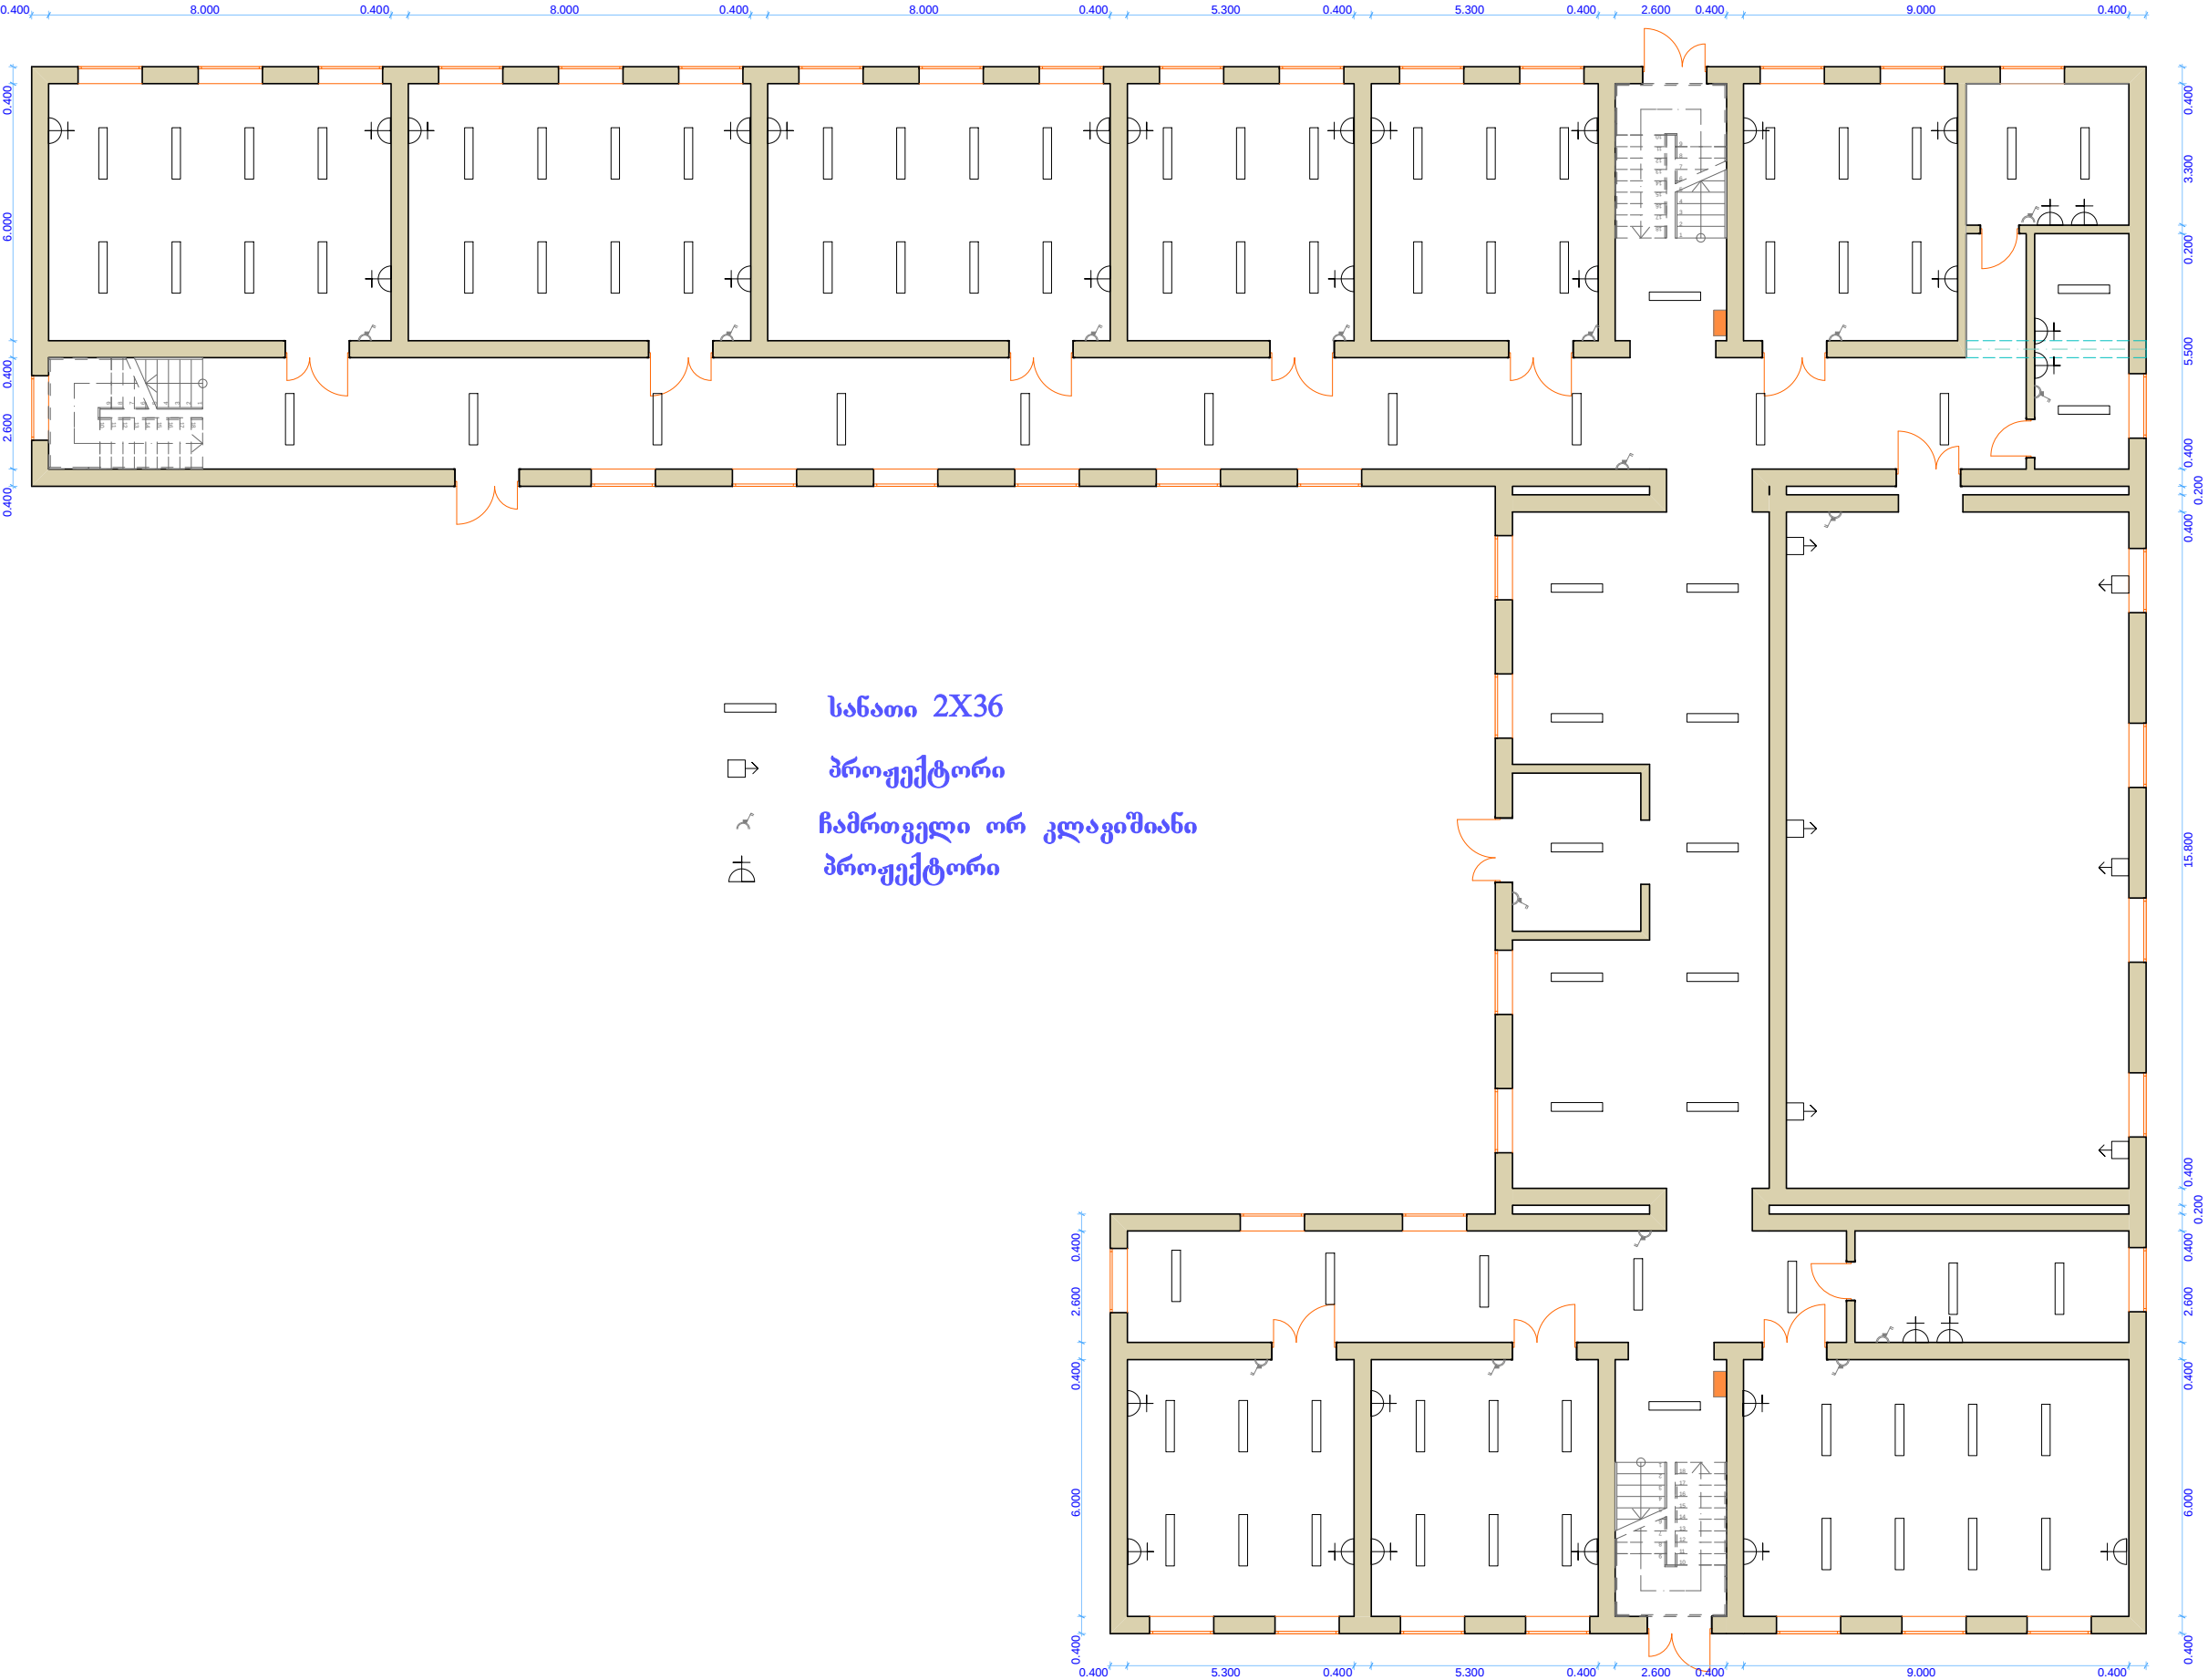

"მღვ"-ის გაქონ კონსტიტუციის და სპეციფიკური

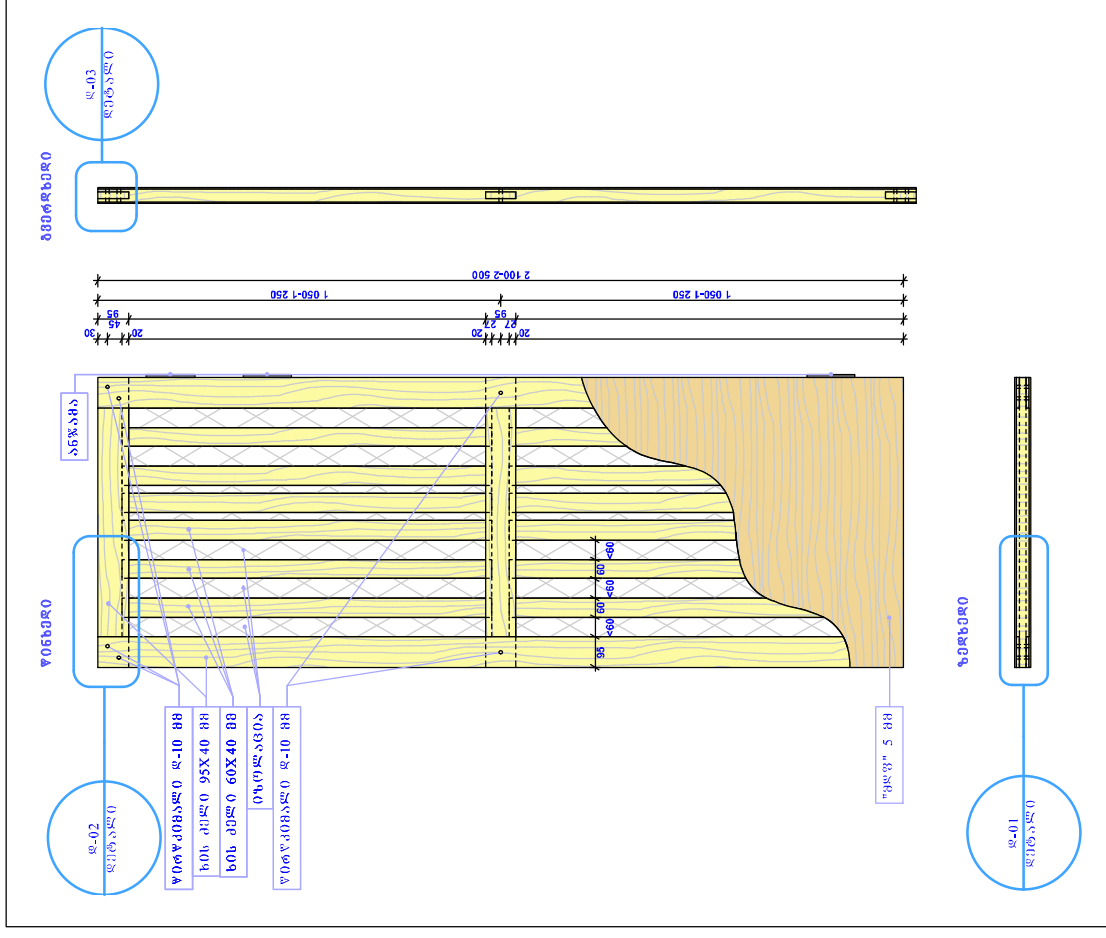

0. "გდუ" -- 06 კალო

1:20

შენიშვნა: გამოყენებულ იქნას გამოგზრადი ხის მასალა. ყველა ხის დეტალი აყვანილ იქნას ხის წებოზე. შირკიმიდლები მოეწვოს კარის ოთხივე კუთხესა და შუა ნაწილში (იხ. დეტალი დ-01, დ-02).

