



I სართული

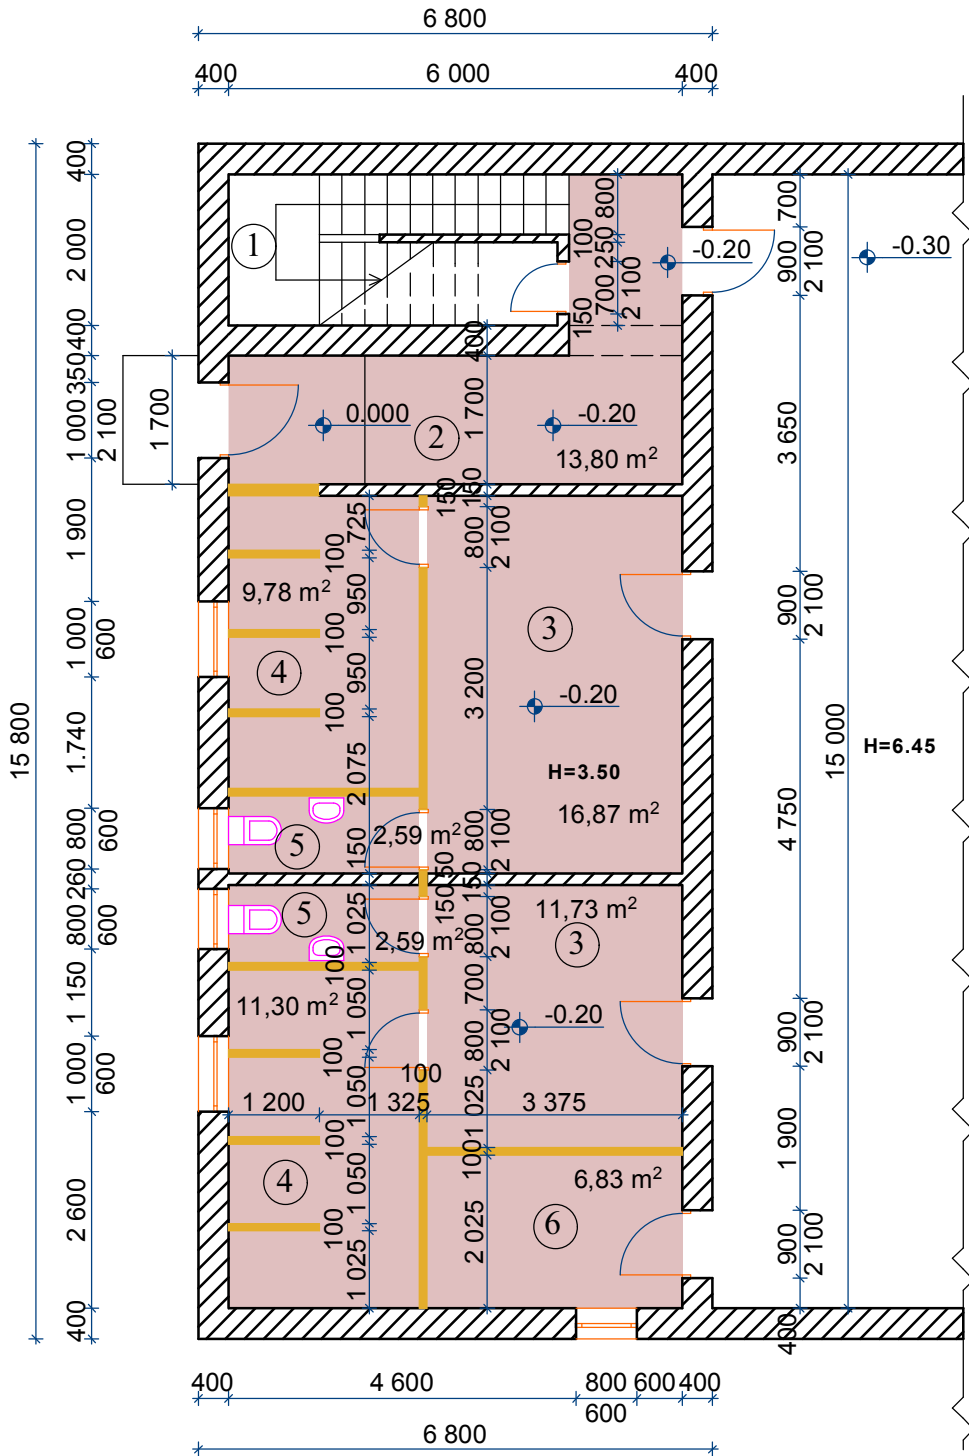

II სართული

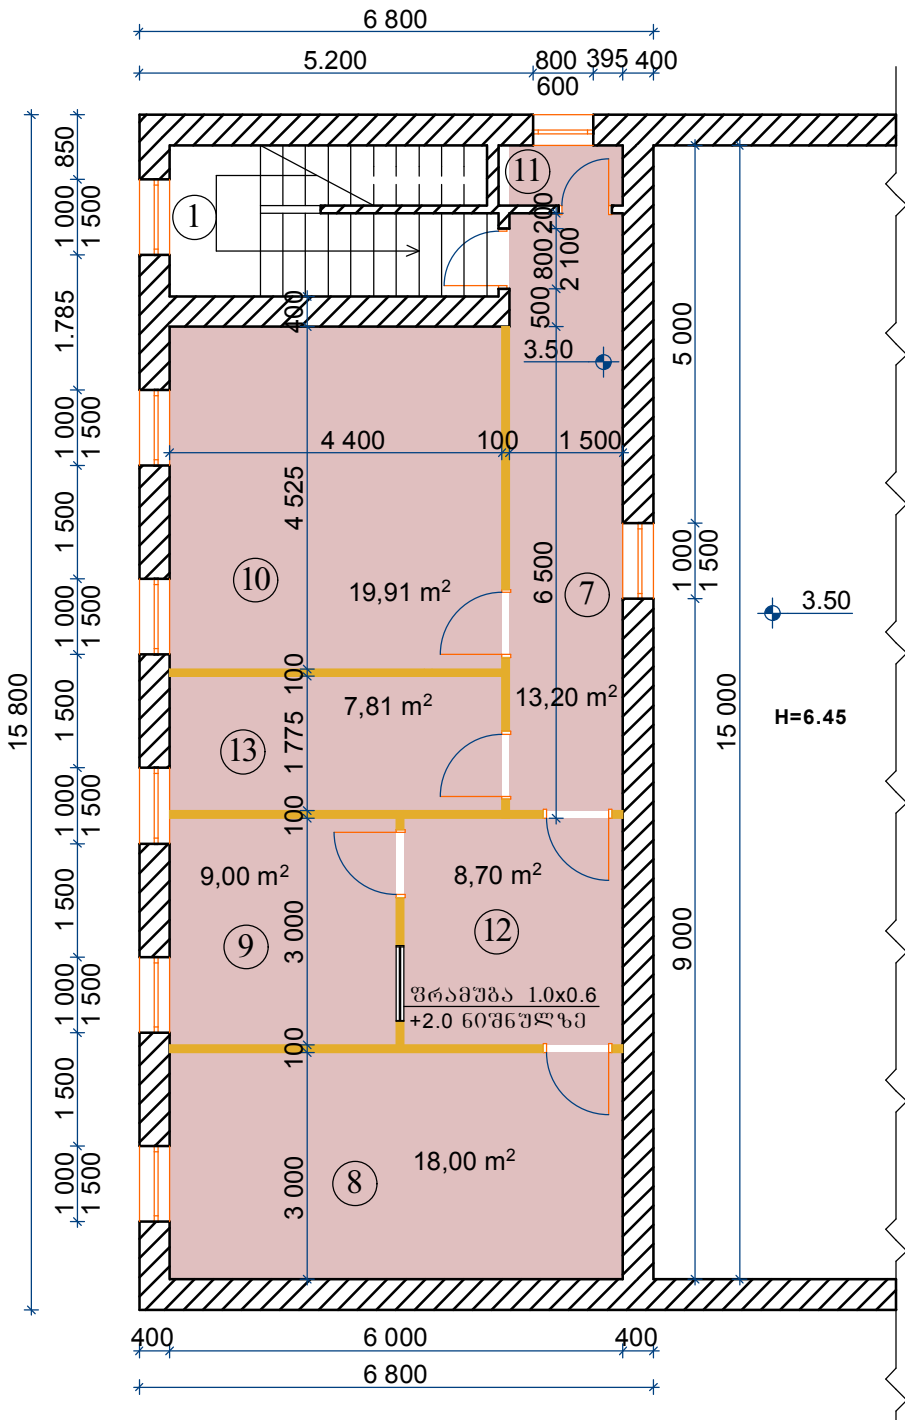

I და II სართულის
რეკონსტრუქციის
გეგმა
მ 1:100

ექსპლიკაცია

- 1 კიბის უჯრედი
- 2 კოლი
- 3 გასახლ
- 4 საშხაპე
- 5 ტუალეტი
- 6 საძვავე
- 7 კოლიდორი
- 8 ღირეძტორის ოთახი
- 9 ქიძმის ოთახი
- 10 პეღავობის ოთახი
- 11 სავუჰნაო
- 12 მისეღეპი. მღიჰვის ოთახი
- 13 ღირეძტორის მღეღბიღის ოთახი

პირობითი აღნიშვნები

- არსეპული კეღელი
- სავრომძტო კეღელი
- ღიოგბი

შენიშვნა

ზომეპბი მოცემულია მიღიმეძტრეპში ნიშნულეპბი მეძტრეპში

	ღირეძტორი		რ. საღღაძე	შპს პრეიშეღესტი	
	პრ. ავტორი		თ.კვიმსად	ააიკ სკოლისგარეშე სხსკორტო ღაუჰსეპულგობის სკოლეპის გავრთიანეპა ვარიკაღბის სკოლა	
				ფურც. ა-1	I და II სართულის რეკონსტრუქციის გეგმა