


I სართული

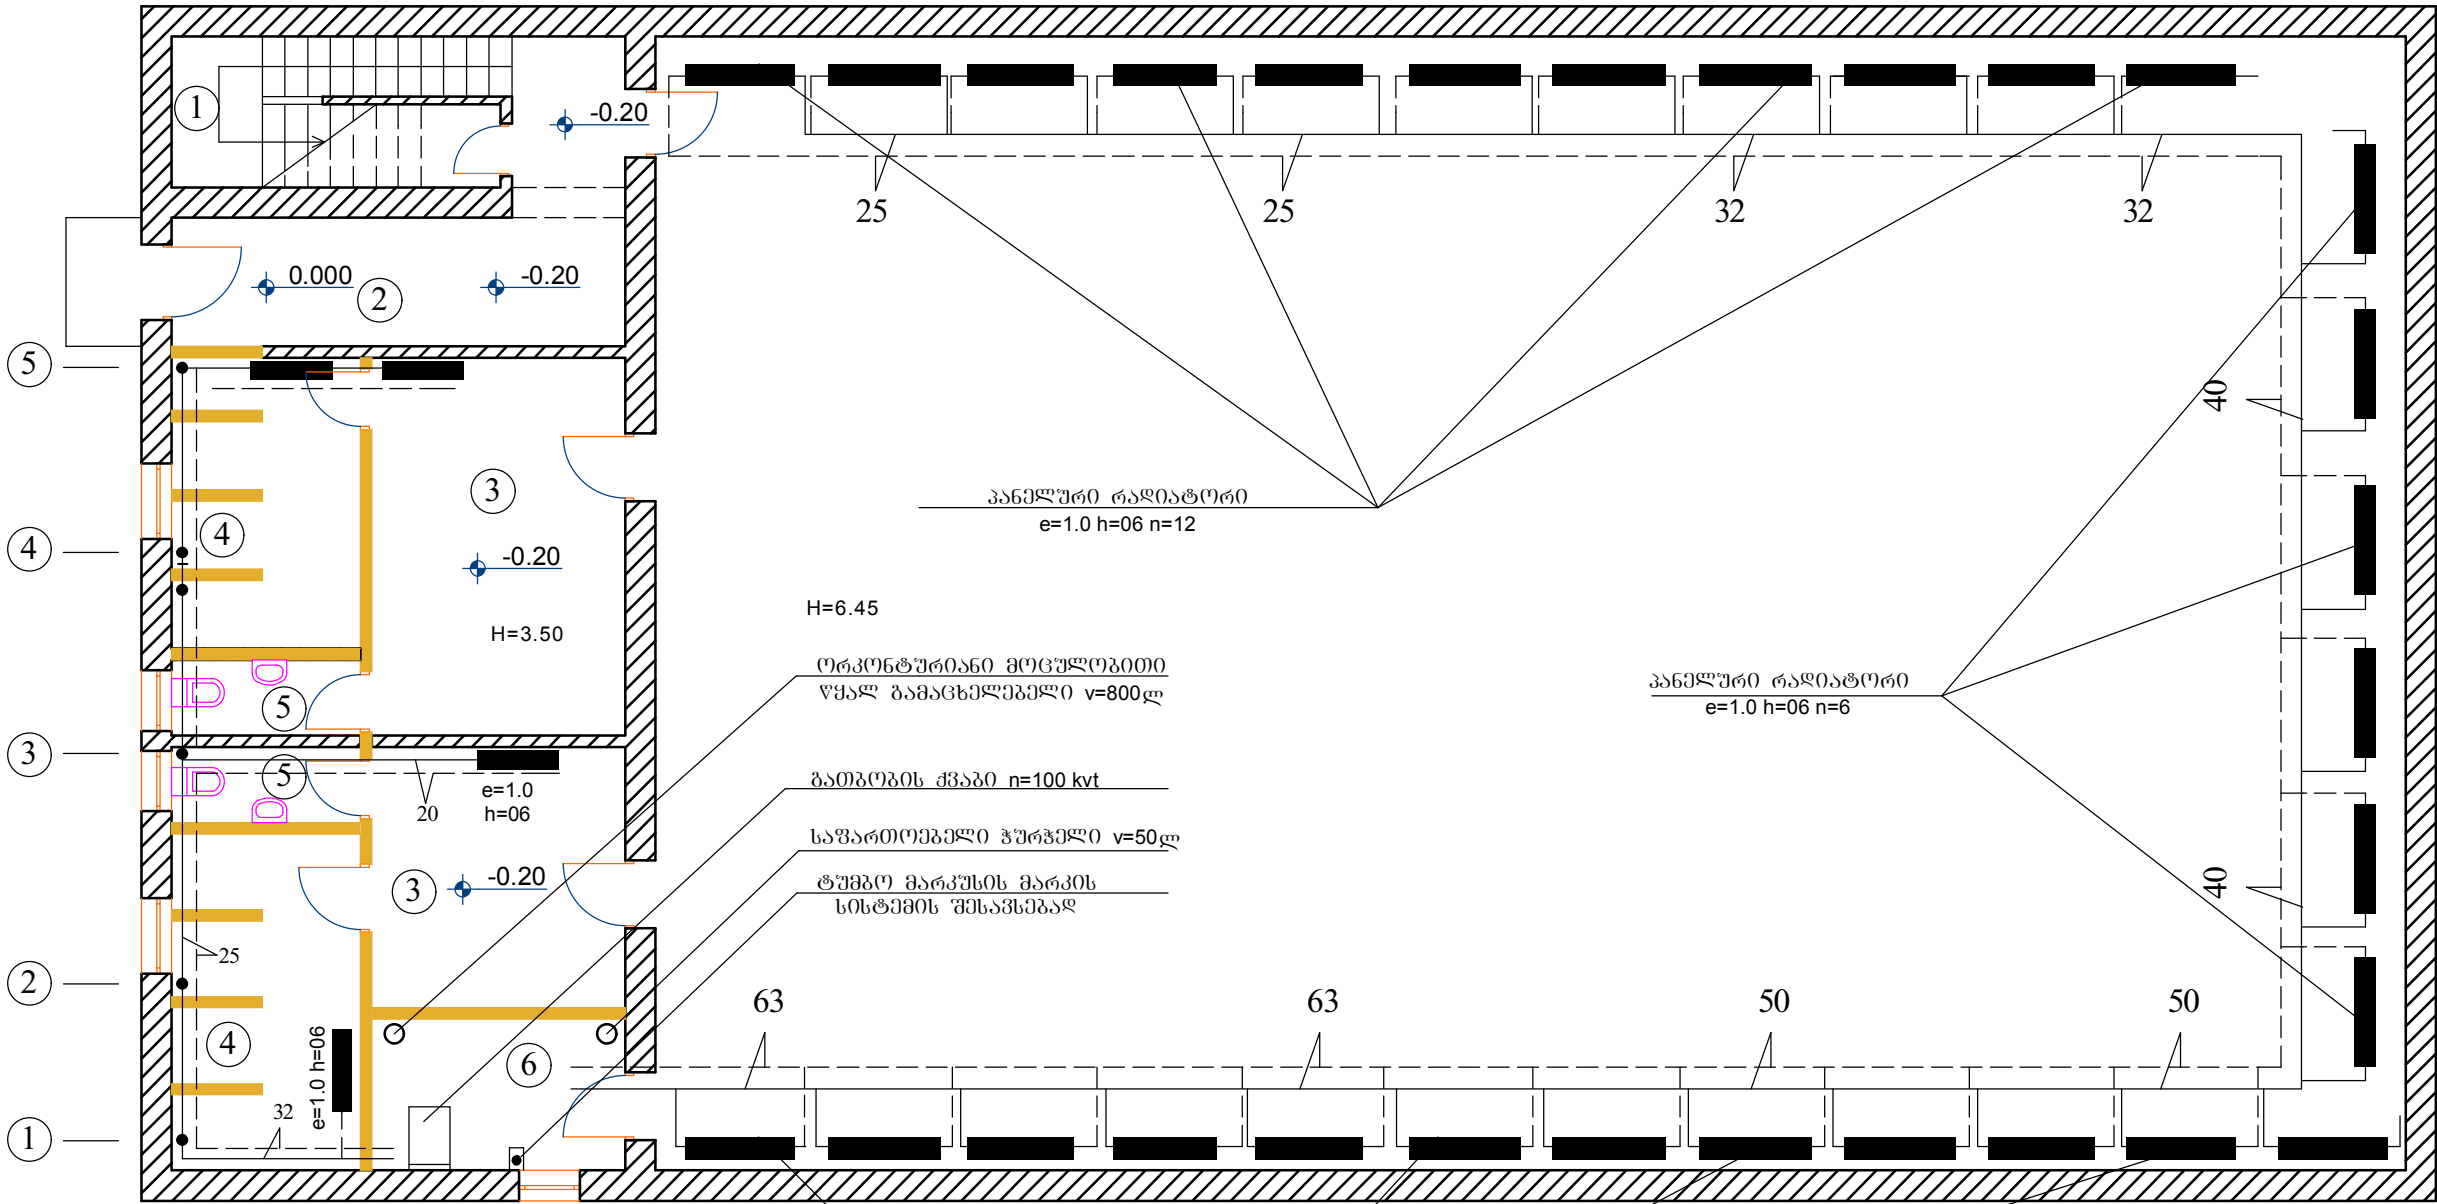

მძვინკვეცია

- 1 კიბის უჯრედი
- 2 კოლი
- 3 ბასახდედი
- 4 დუშედი
- 5 ტუალეტი
- 6 საძვახე
- 7 კალიდორი
- 8 დირექტორის ოთახი
- 9 ექიმის ოთახი
- 10 პედაგოგის ოთახი
- 11 საკუჭნაო

	დირექტორი		რ. სალდაძე	შპს პრაიმქლასტი	
	პრ. ავტორი		თ. კვიმსაძე	აპიკ სკოლისგარეშე სასკოლო დაწესებულების სკოლების გაერთიანება ფარიკაობის სკოლა	
	ინჟ. სანტემედი		მ. ჯანაშვილი		
				ფურც. ბ-1	I სართულის გათბობის გეგმა