


II სართული

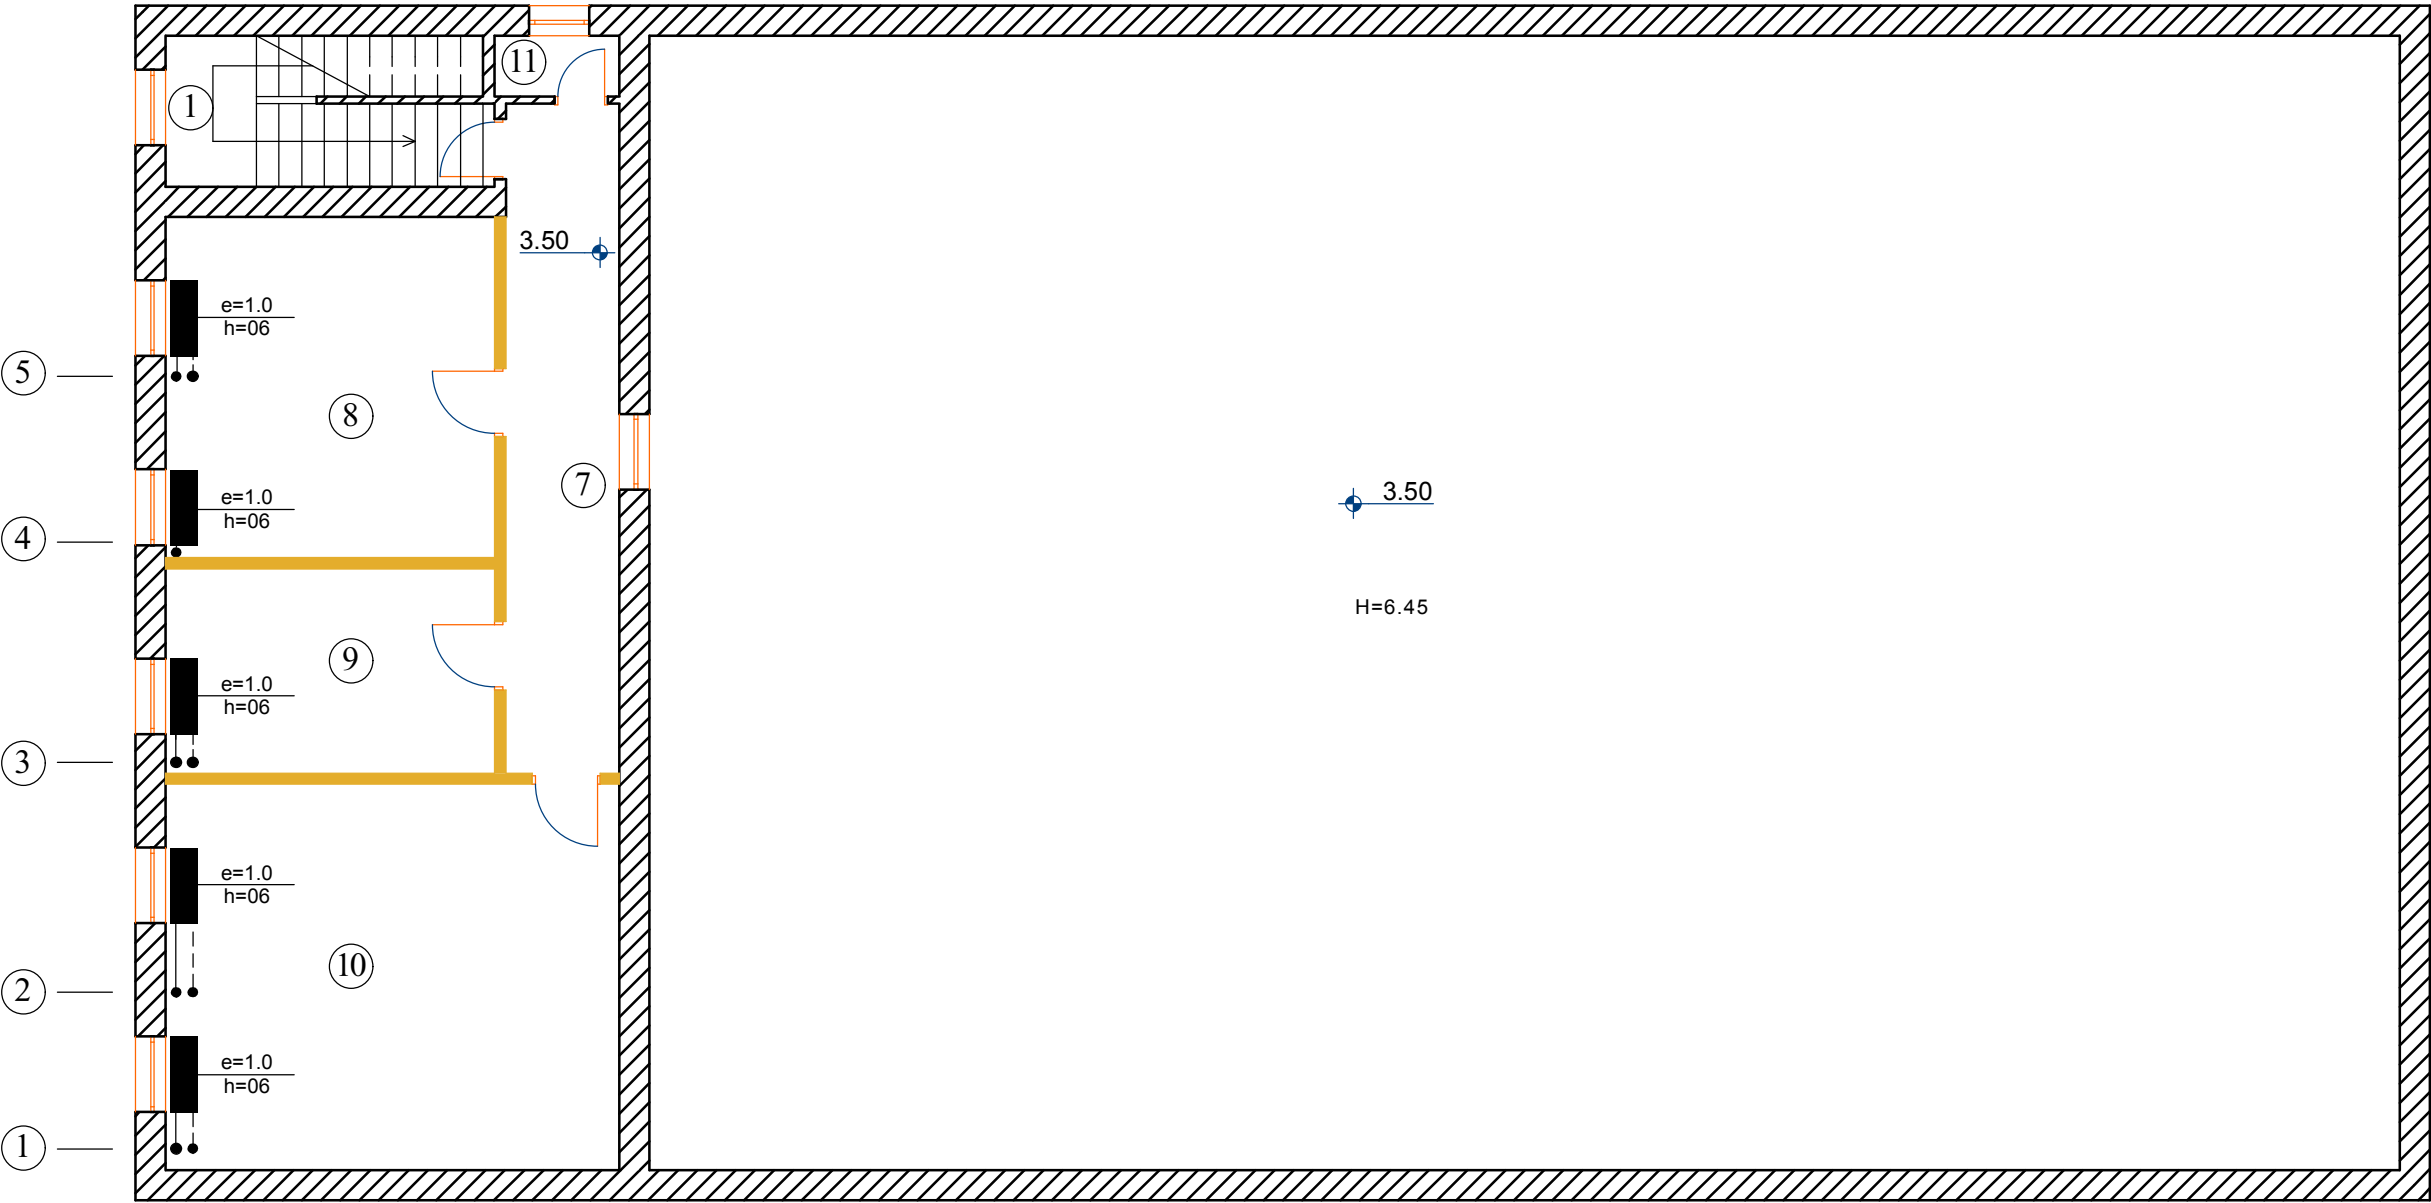

მძსპლიკაცია

- 1 კიბის უჯრედი
- 2 კოლი
- 3 ბასბდელი
- 4 ღუშები
- 5 ტუალეტი
- 6 საძვავი
- 7 კალიდორი
- 8 ღირეძტორის ოთახი
- 9 ეძიშის ოთახი
- 10 პეღაგობის ოთახი
- 11 სპეშენაო

	ღირეძტორი		რ. საღღაძე	შპს პრაქტიკალსტი	
	პრ. ავტორი		თ.კვიშხაძე	ააიკ სკოლისგარეშე სხეკორტო ღაუშენეშტორის სკოლეშის გაერეიანეშა შარეკაოგის სკოლა	
	ინჟ. სანტექნიკი		მ. ჯანჯღავა	II სართულის გათბობის გეგმა	
				ფურც. ბ-2	