



I სართული წყალ-
კანალიზაციის გეგმა

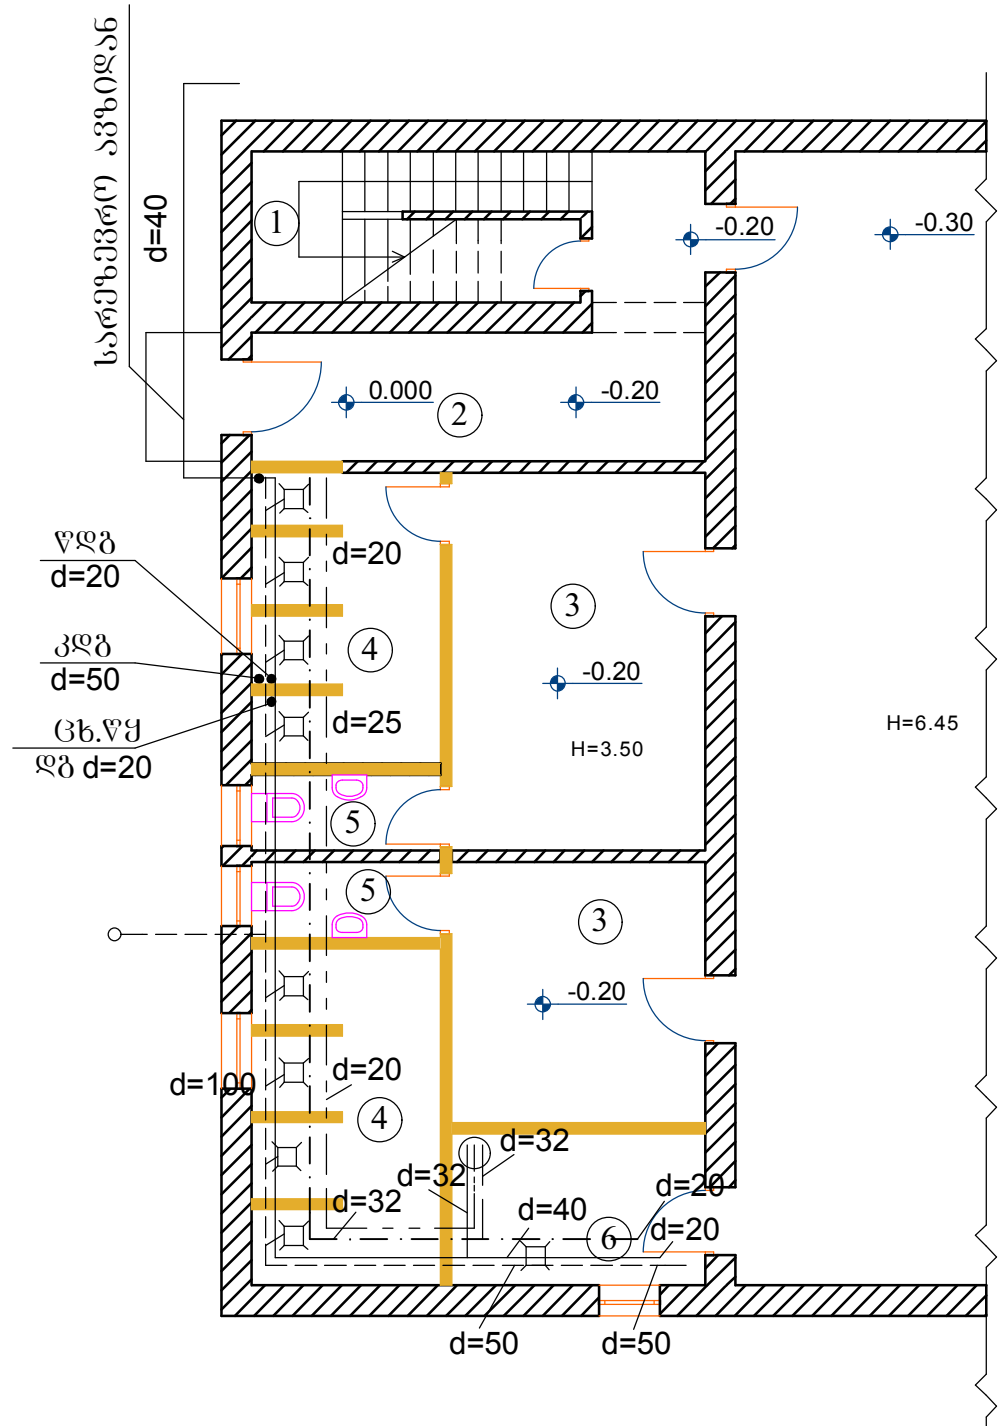

II სართული წყალ-
კანალიზაციის გეგმა

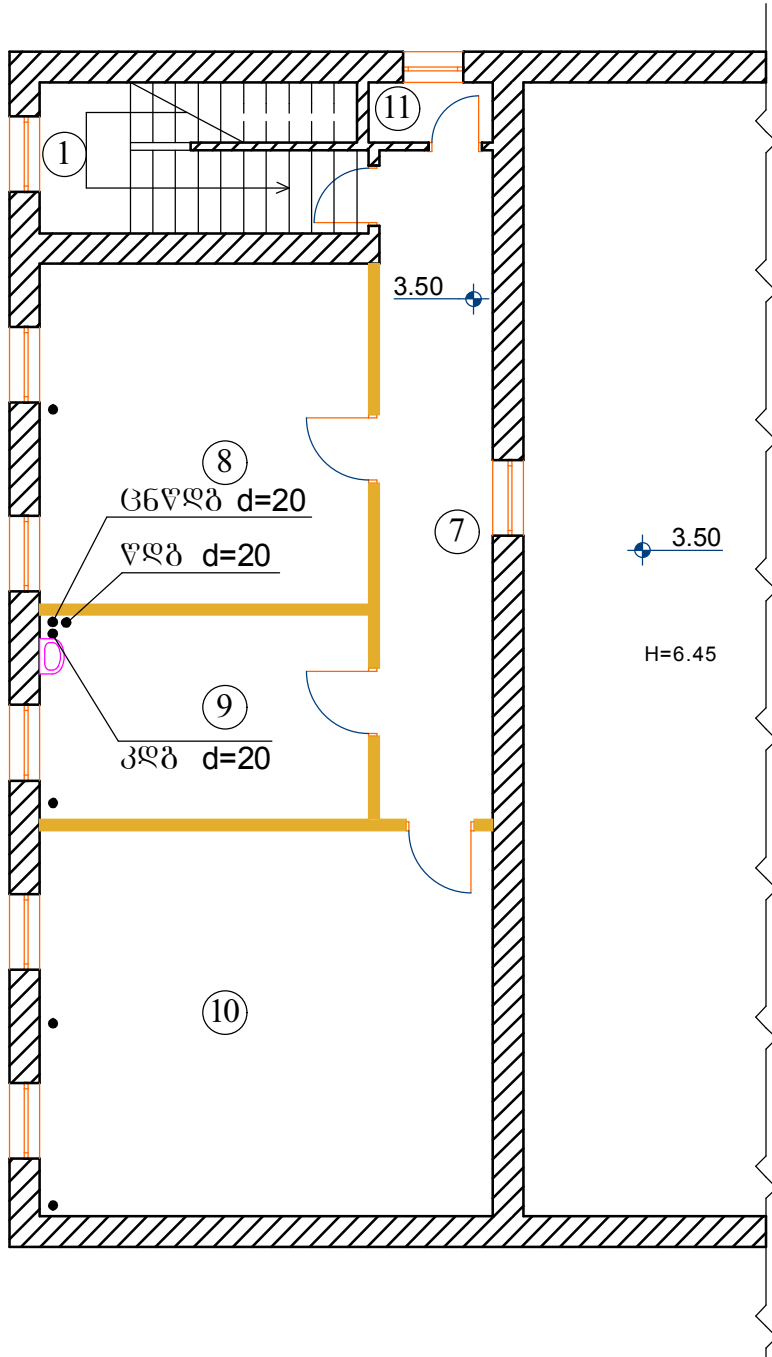

I და II სართულის
წყალ-კანალიზაციის
გეგმა
მ 1:100

მძსპლიკაცია

- 1 კიბის უჯრედი
- 2 კოლი
- 3 ბასბდელი
- 4 ღუშეპი
- 5 ტუალეტი
- 6 საქვავი
- 7 კალიდორი
- 8 ღირეპტორის ოთახი
- 9 ექიმის ოთახი
- 10 პედაგოგის ოთახი
- 11 საკუჭნაო

პირიგითი აღნიშვნები

- გივი წყლის მილი
- კანალიზაცია
- გხელი წყლის მილსაღევი
- რევიტრუპაციის მილსაღევი

	ღირეპტორი		რ. საღღაქე	შპს პრაქტიკოსტი		ზ. გამსახურდიას ბამზირი I შესახ №5
	პრ. ავტორი		თ.კვიმსად	ააივ სკოლისბარეშე სხსკორტო ღაწისეგულრბის სკოლუბის ბაერტიანეშეა შარტიკარბის სკოლა		
	ღაამუშავა					I და II სართულის წყალ- კანალიზაციის გეგმა
				ფურც. წკ-1		