



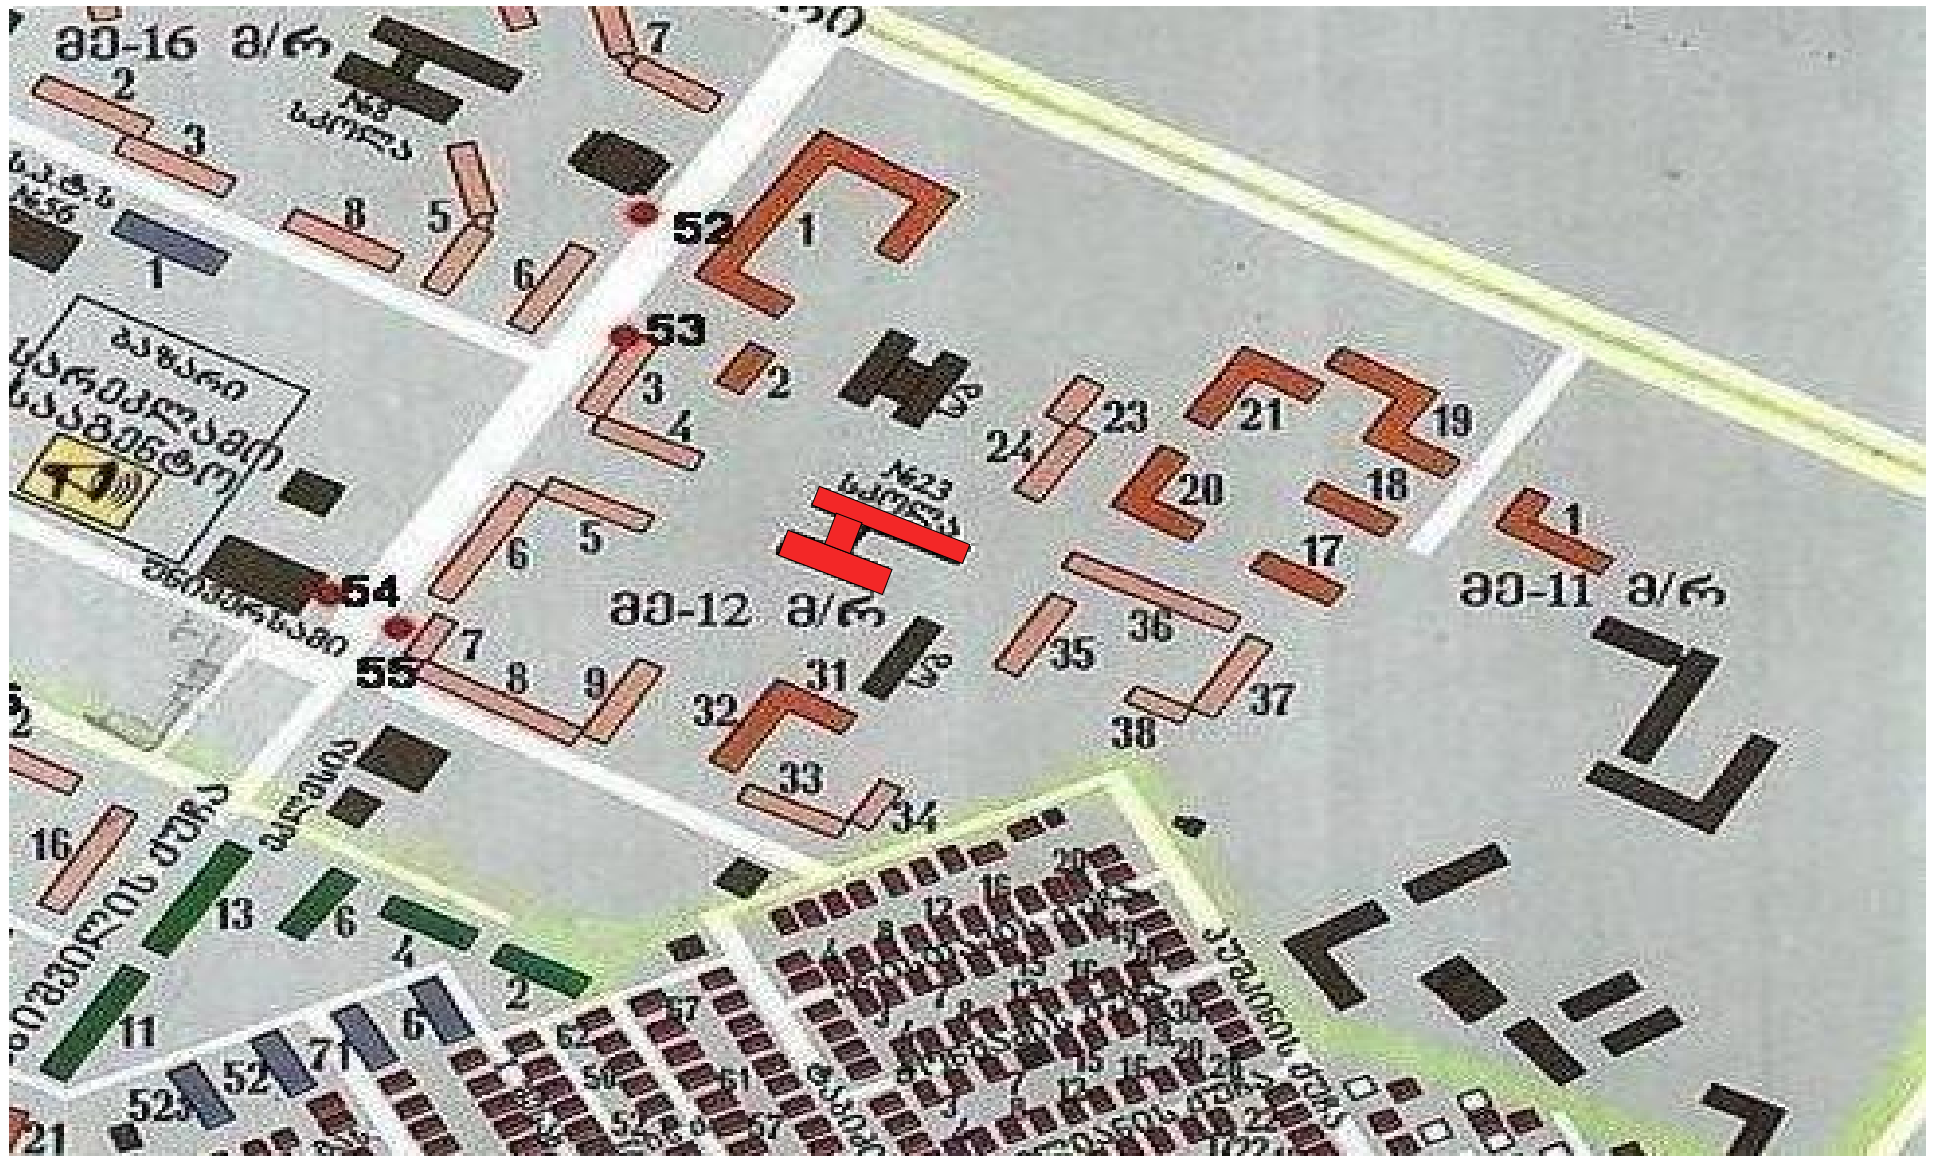

საპროექტო ობიექტი

სიტუაციური გეგმა			
	სტადია	ფურც.	ფურც.-ბი
გეგმა	მ.პ.	1	11
	შ.პ.ს. "არტლაინი" 2015 წელი		

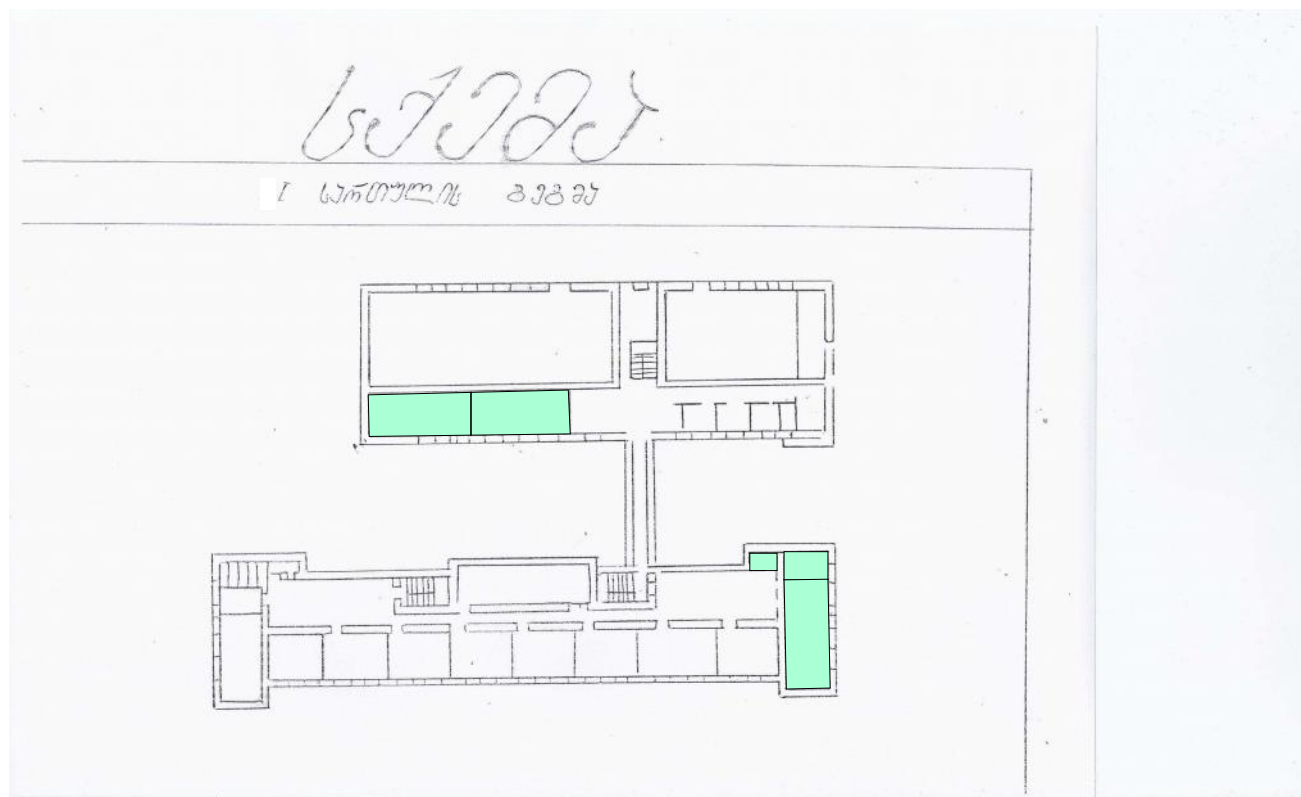


№23 საჯარო სკოლის შიდა სარემონტო
სამუშაოები



I სართულის სკემა


სტადია	ფურც.	ფურცლები
მ.პ.	2	11
შ.პ.ს. "არტლაინი" 2015 წელი		

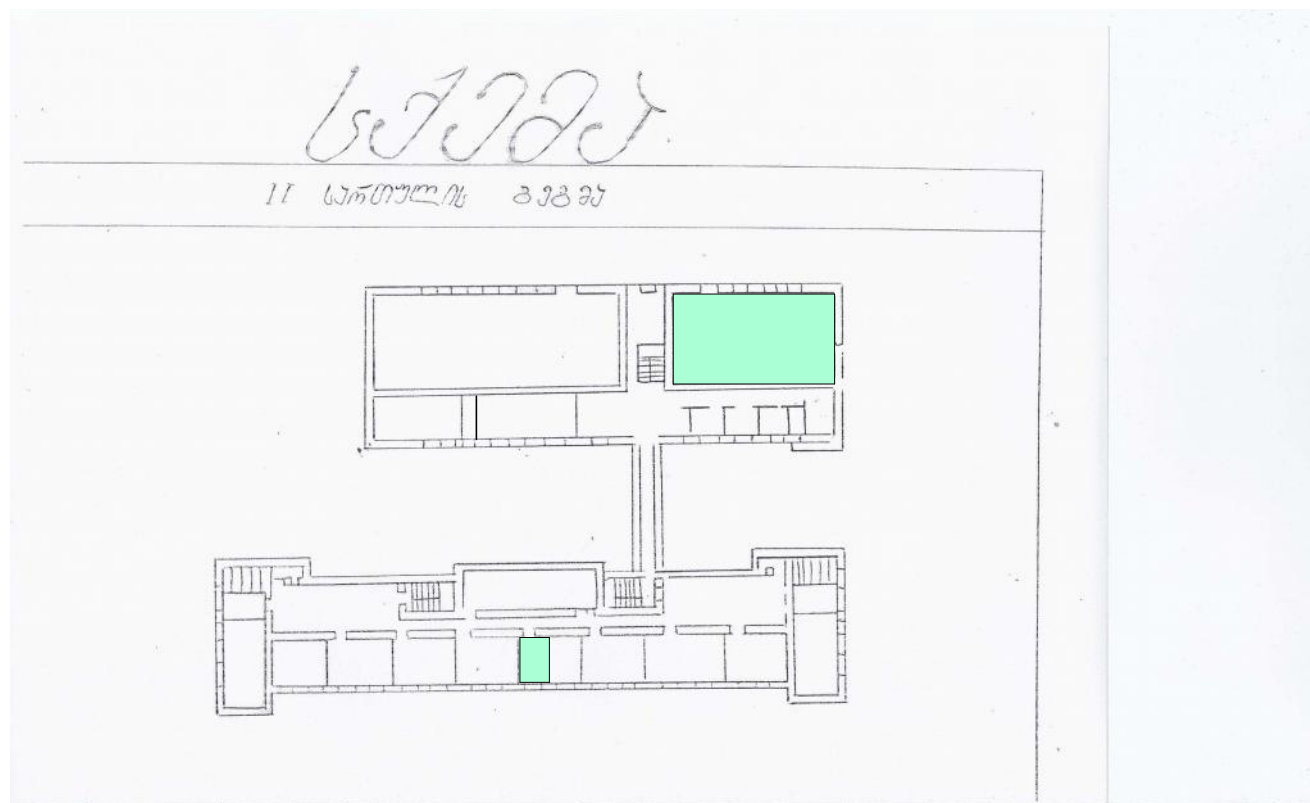


№23 საჯარო სკოლის შიდა სარემონტო სამუშაოები			
	სტადია	ფურც.	ფურც.-ბი
	მ.პ.	3	11
შ.პ.ს. "არტლაინი" 2015 წელი			

II სართულის სკემა

არსებული გეგმა

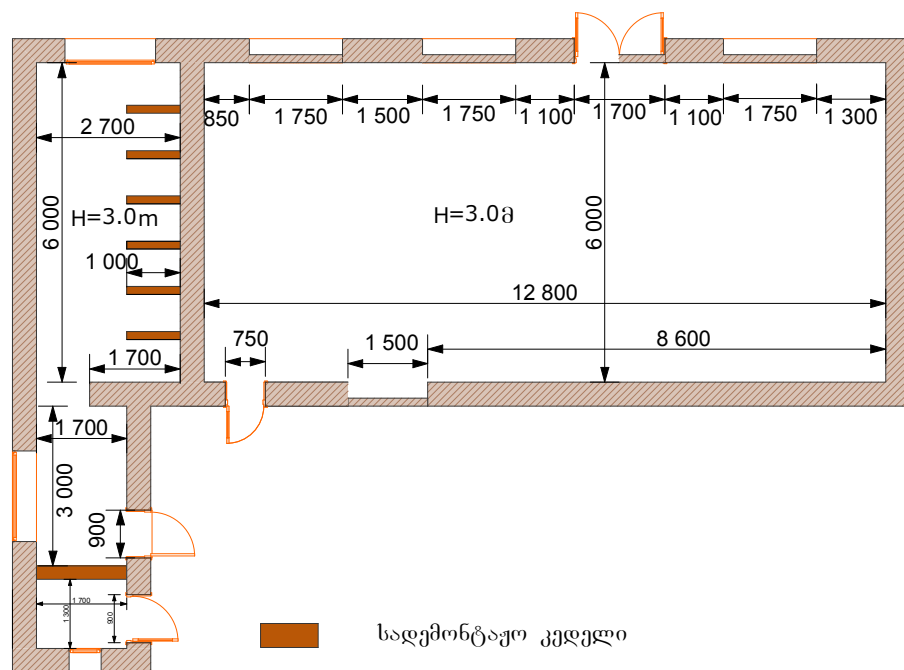

საპროექტო გეგმა

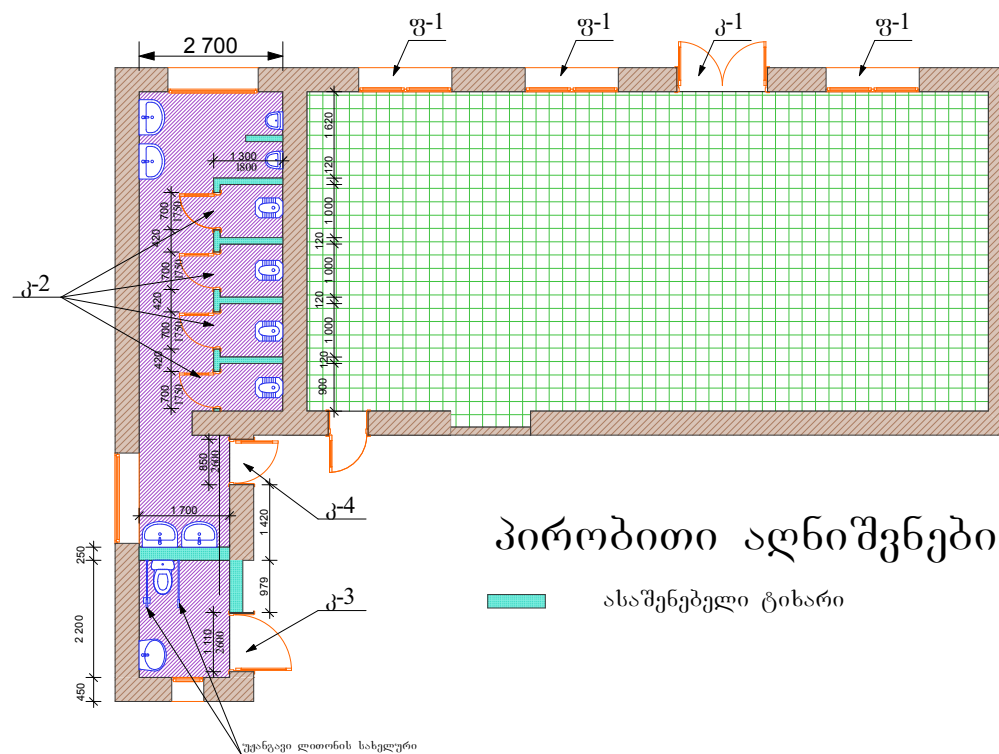

პირობითი აღნიშვნები

ასაშენებელი ტიხარი


№23 საჯარო სკოლის შიდა სარემონტო სამუშაოები

არსებული გეგმა




სტადია	ფურც.	ფურც. - ბი
მ.პ.	4	11
შ.პ.ს. "არტელაინი" 2015 წელი		

პირობითი აღნიშვნები

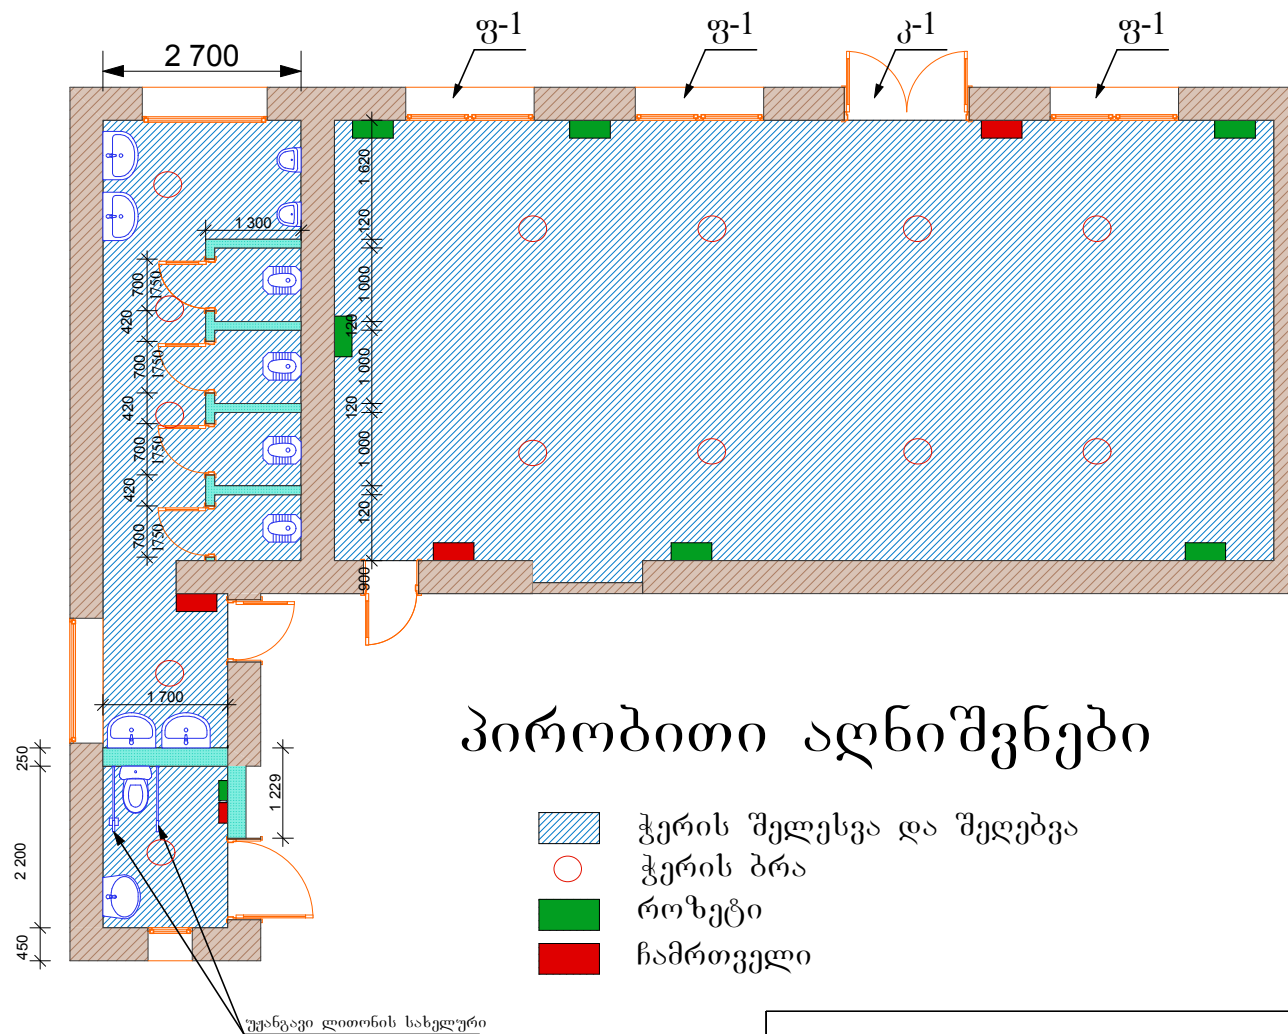


№23 საჯარო სკოლის შიდა სარემონტო სამუშაოები			
ჭერის და ელექტრობის გეგმა	სტადია მ.პ.	ფურც. 5	ფურც-ბი 11
	შ.პ.ს. "არტლანი" 2015 წელი		


8 1:20

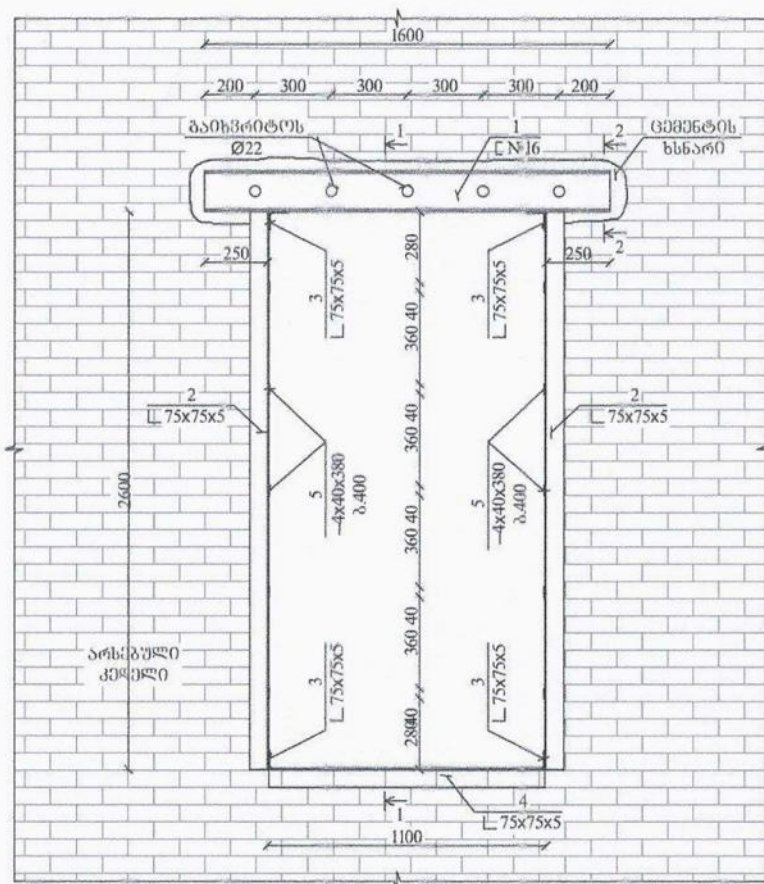

8 1:20

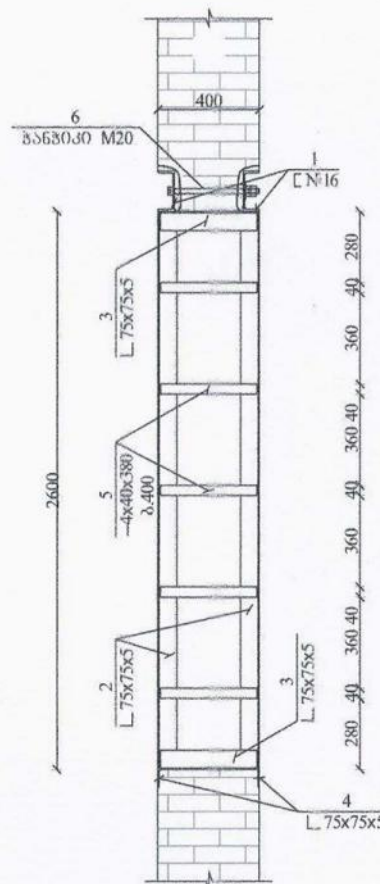

3 1:10

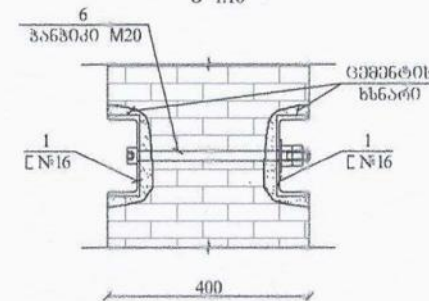

82608306080

[illegible]

ბრთველი				სულ	
ა/ზ. №	პროცენტი	ბიბრძი მმ	წონა კგ	რაოდ. ც	წონა კგ
1	2	3	4	5	6
1	□ წიმილი №16	1600	25.5	2	51.0
2	└ 75x75x5	2600	17.74	4	184.48
3	└ 75x75x5	380	2.21	4	8.84
4	└ 75x75x5	1400	10.35	2	20.7
5	— 4x40	380	0.48	10	4.8
6	8x60x0 M20	370	1.20	5	6.0
შეღებვა 2%					3.25
სულ					285.07


№23 საჯარო სკოლის შიდა სარემონტო სამუშაოები



ღიობის მოჩაღჩოება

სტადია	ფურც.	ფურც.-ბი
მ.პ.	6	11
შ.პ.ს. "არტლანტიკი" 2015 წელი		

არსებული სააქტო დარბაზი გეგმა

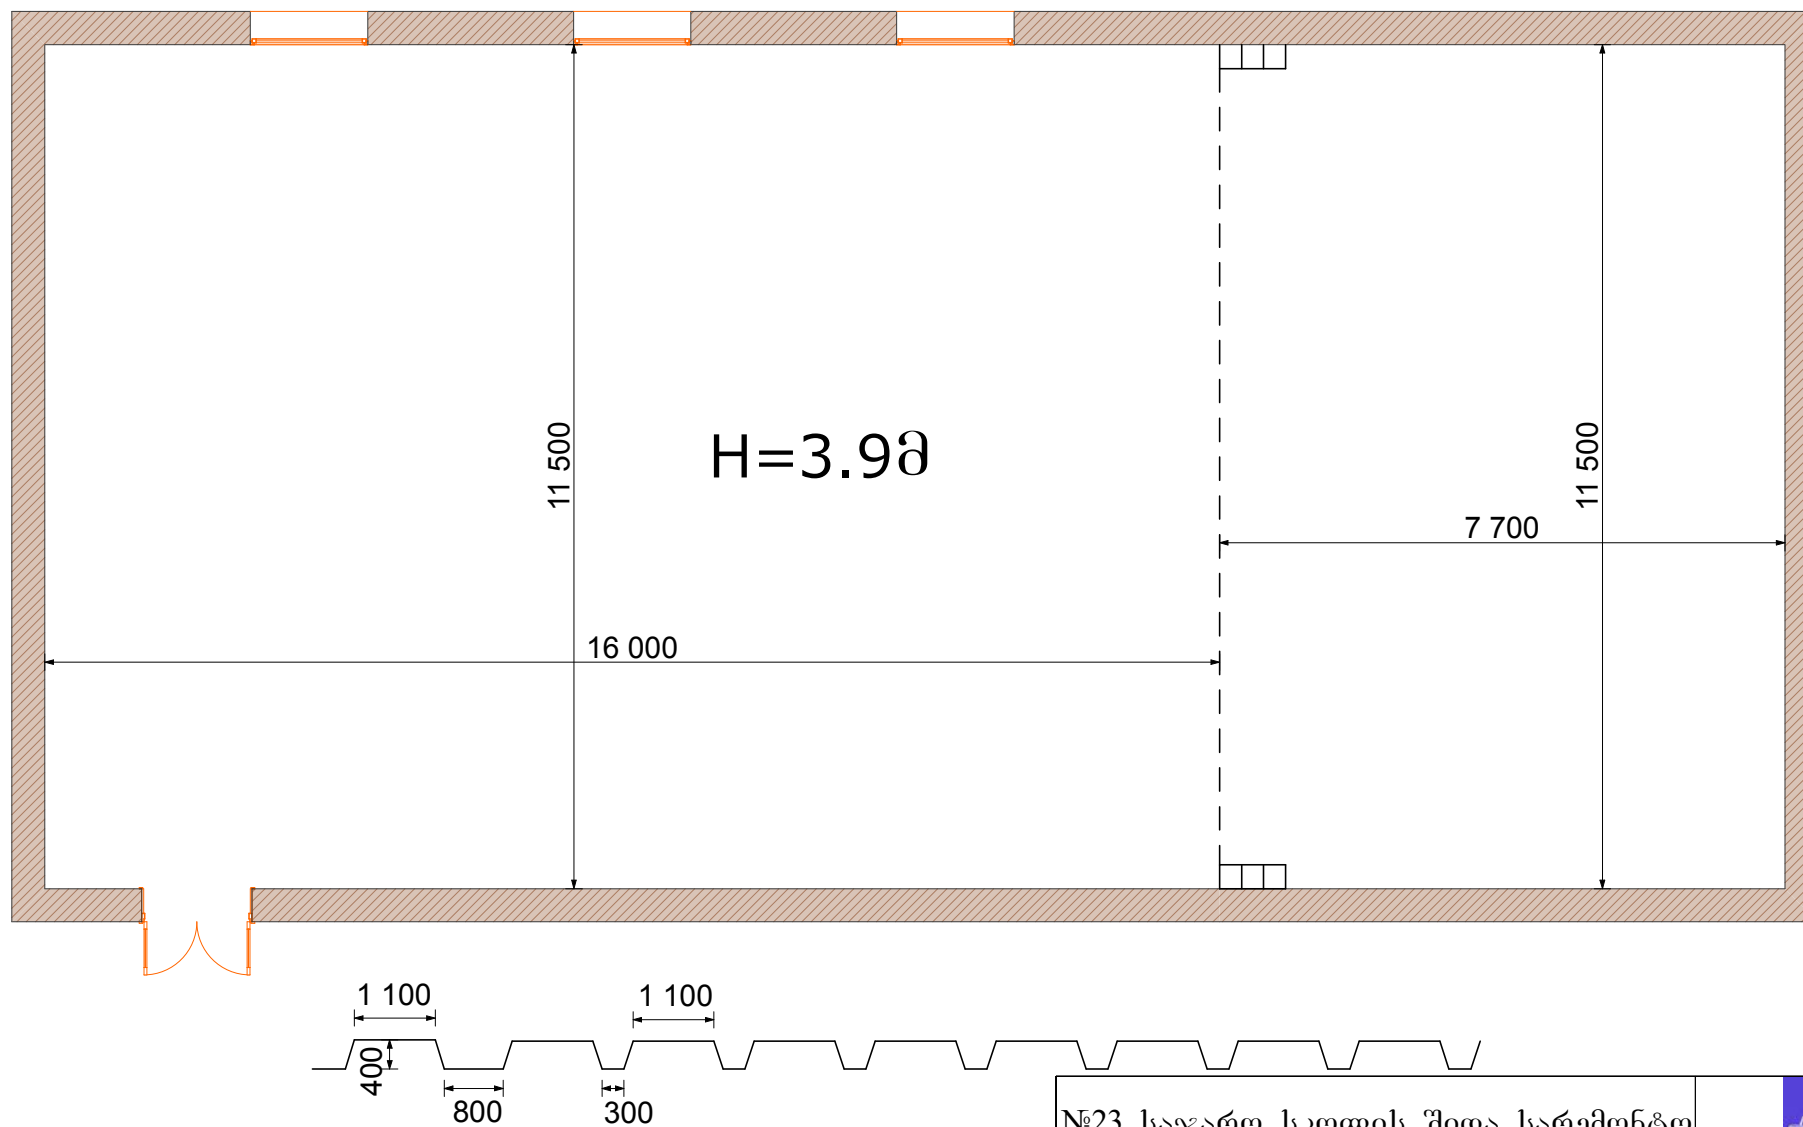


№23 საჯარო სკოლის შიდა სარემონტო სამუშაოები

არსებული სააქტო დარბაზი გეგმა



სტადია	ფურც.	ფურც.-ბი
მ.პ.	7	11
შ.პ.ს. "არტლაინი" 2015 წელი		

საპროექტო სააქტო დარბაზი

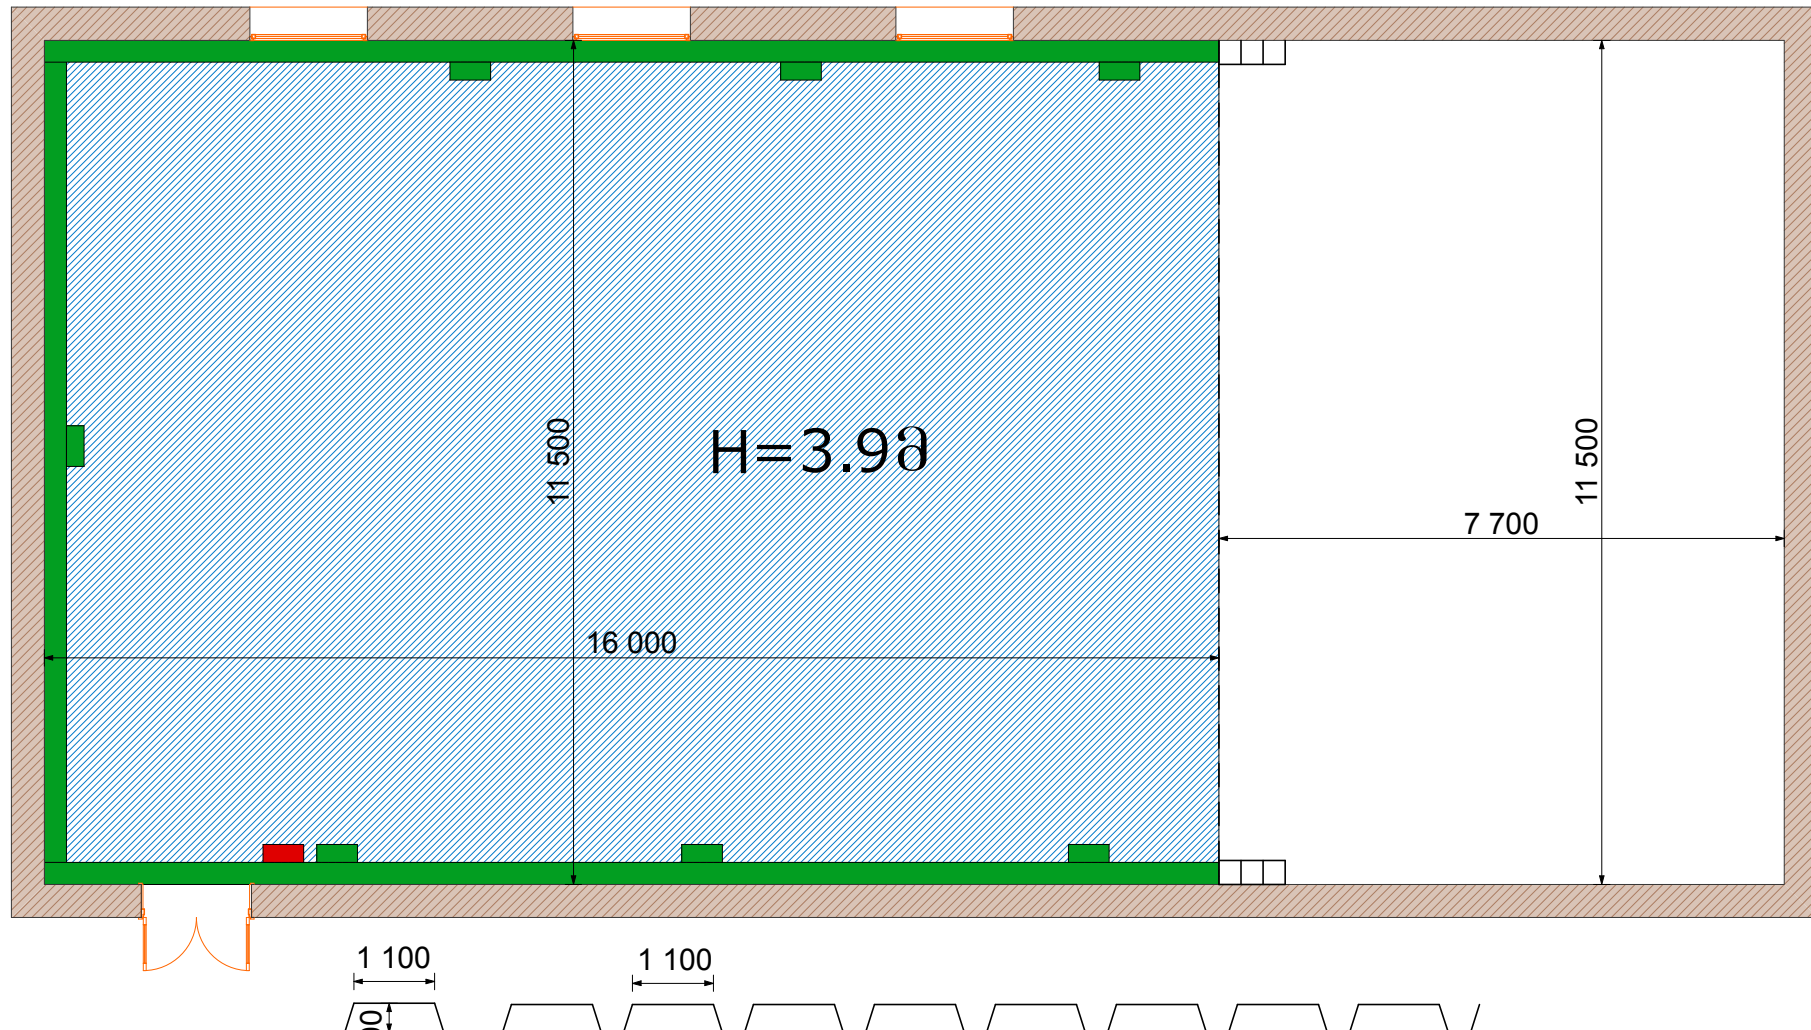

პირობითი აღნიშვნები

- კედლების შელესვა და შეღებვა
- ჭერის შელესვა და შეღებვა
- როზეტი
- ჩამრთველი


№23 საჯარო სკოლის შიდა სარემონტო სამუშაოები

საპროექტო სააქტო დარბაზი გეგმა




სტადია	ფურც.	ფურც.-ბი
მ.პ.	8	11
შ.პ.ს. "არტლაინი" 2015 წელი		

არსებული საკლასო ოთახი №2

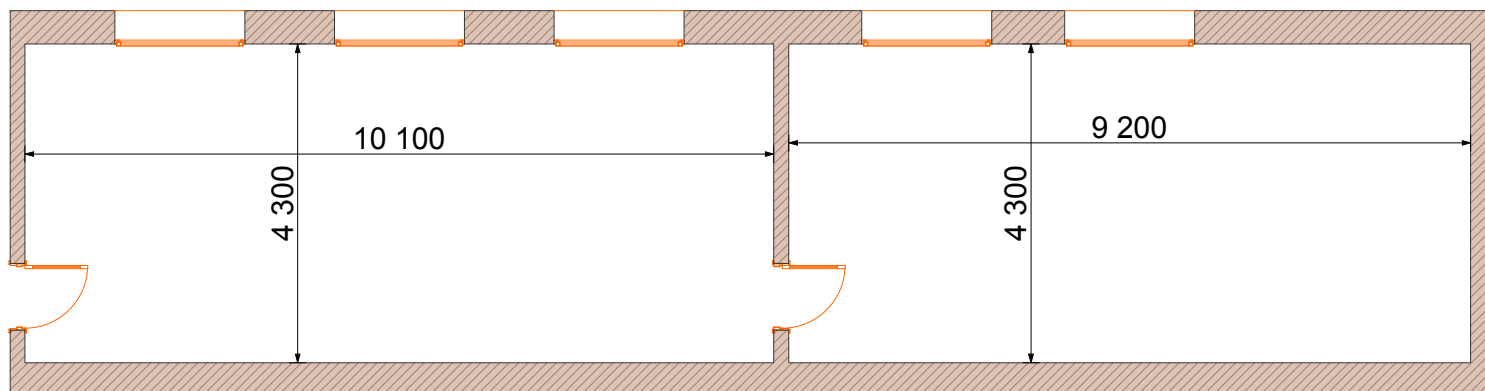

საპროექტო საკლასო ოთახი №2

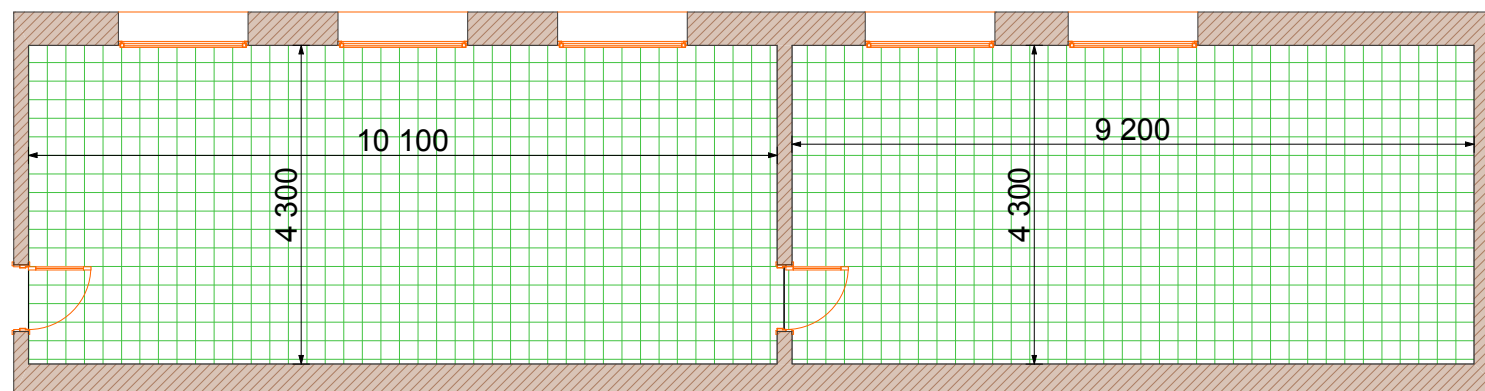

პირობითი აღნიშვნები

 ლამინატი


№23 საჯარო სკოლის შიდა სარემონტო
სამუშაოები

არსებული საკლასო ოთახის გეგმა




სტადია	ფურც.	ფურც.-ბი
მ.პ.	9	11
შ.პ.ს. "არტლაინი" 2015 წელი		


ფ-1 1.75X1.75
3C მეტალოპლასმასი

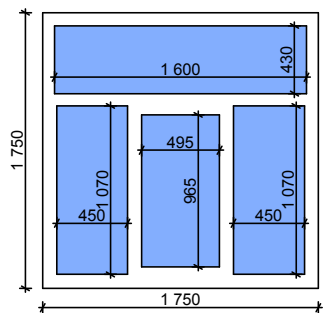


კ-1 1.7X2.70
1C იზოალუმინის

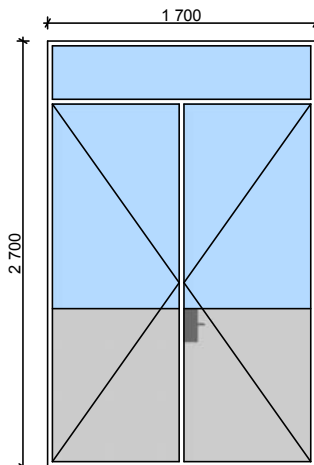


კ-2 700X1750
ტეკალოპლასტმასი

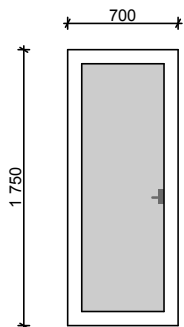

კ-3 1100X2600
ტეკალოპლასტმასი

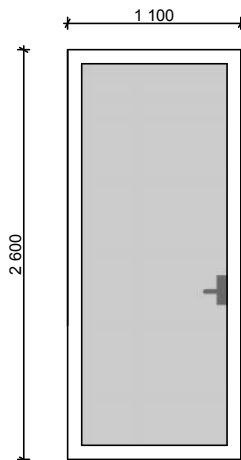

კ-4 850X2600
ტეკალოპლასტმასი

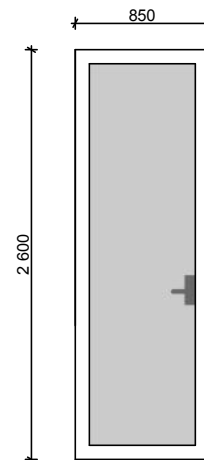

№23 საჯარო სკოლის შიდა სარემონტო სამუშაოები			
კარ-ფანჯარის სპეციფიკაცია გეგმა	სტადია	ფურც.	ფურც.-ბი
	შ.პ.	10	11
	შ.პ.ს. "არტლაინი" 2015 წელი		

