


განივი ჭრილი | - |

წერტილმ. ასფალტ. ბეტონის საფარი 5სმ
ღორღი 6სმ

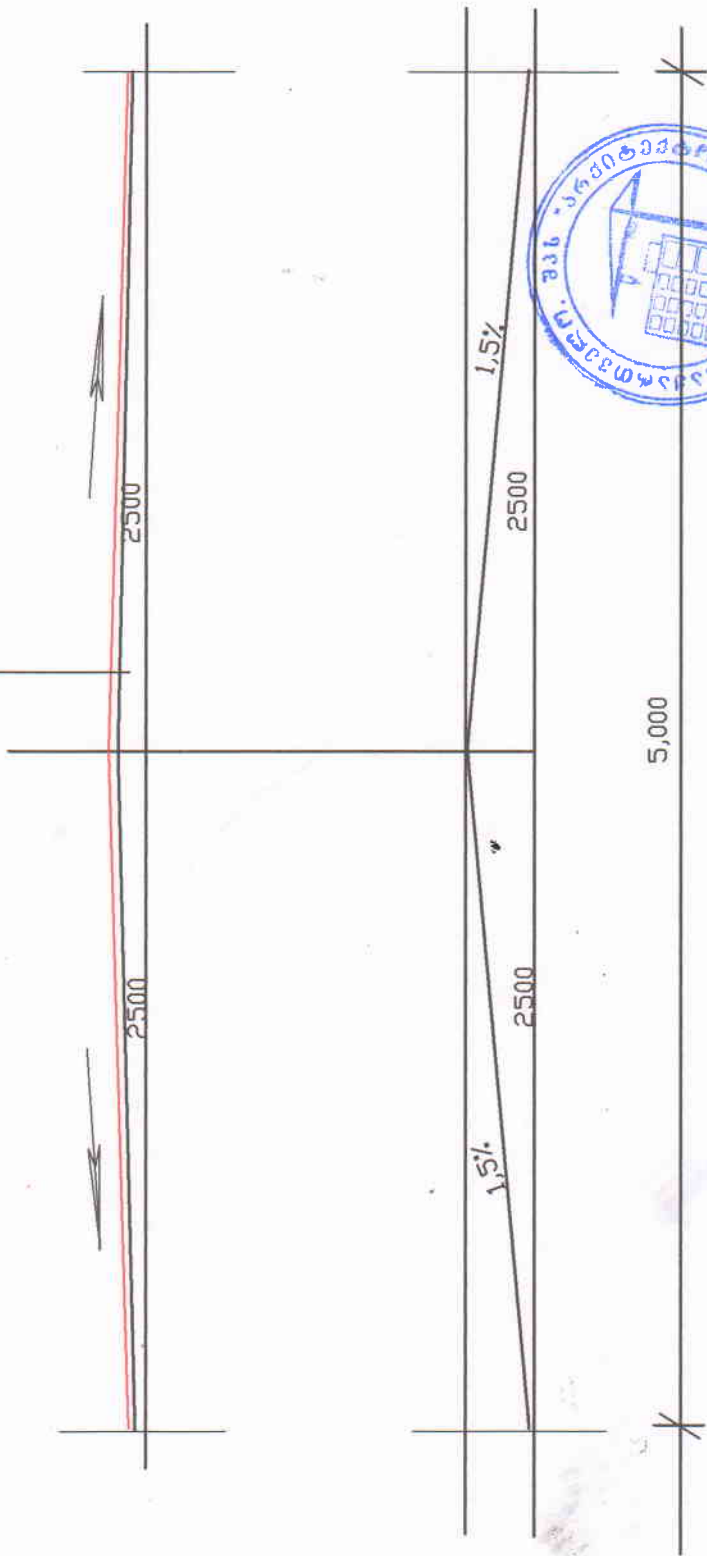

შ.პ.ს. „არქიტექტორი“		განივი ჭრილი
დირექტორი		აკოპალეიშვილი
მთ. ინჟინერი		რ. ნიკოლეიშვილი
ინჟინერი		მ.ტყეშელაშვილი