
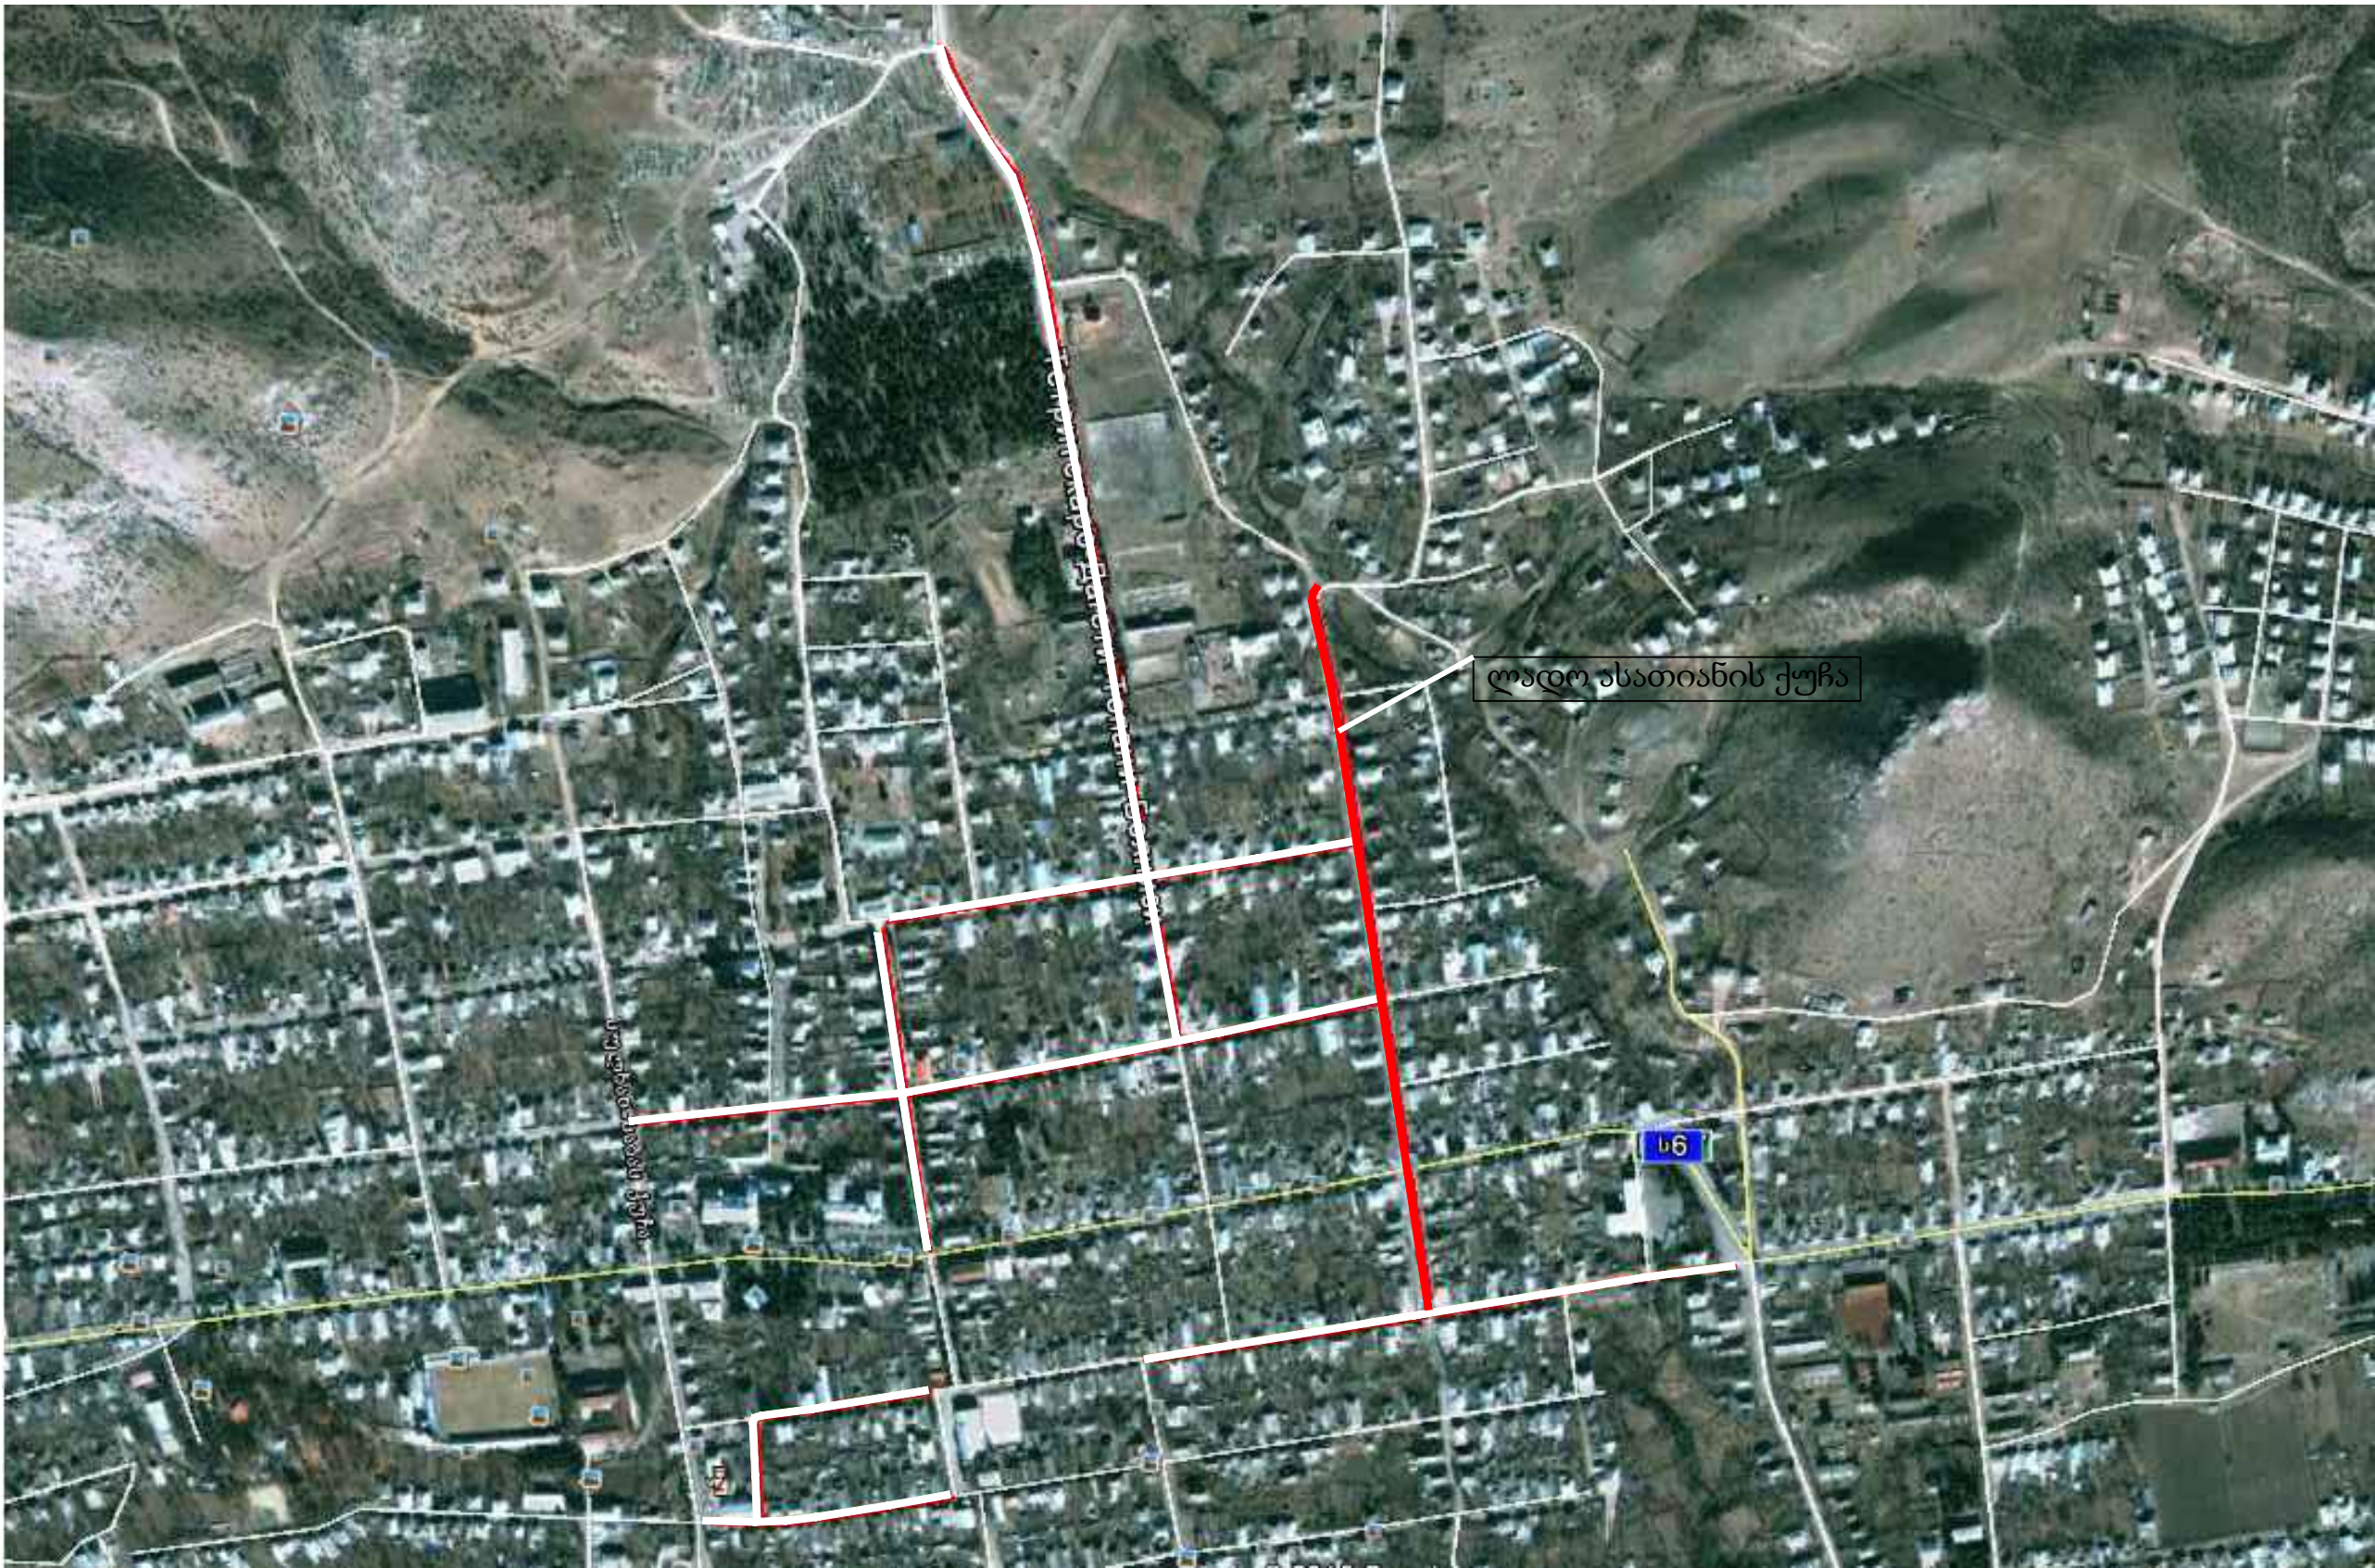


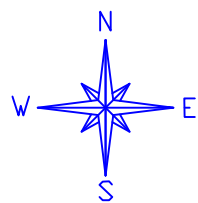

დირექტორი	გ. გარგულია	შ.პ.ს. „ჰიდროგეოდეზიური ცენტრი“	სიტუაციური გეგმა	
მთ. ინჟინერი	გ. თიკარაძე			
		ქალაქ ბოლნისში ლადო ასათიანის ქუჩაზე ასფალტობეტონის საფარის მოწყობის სამუშაოები	1	