


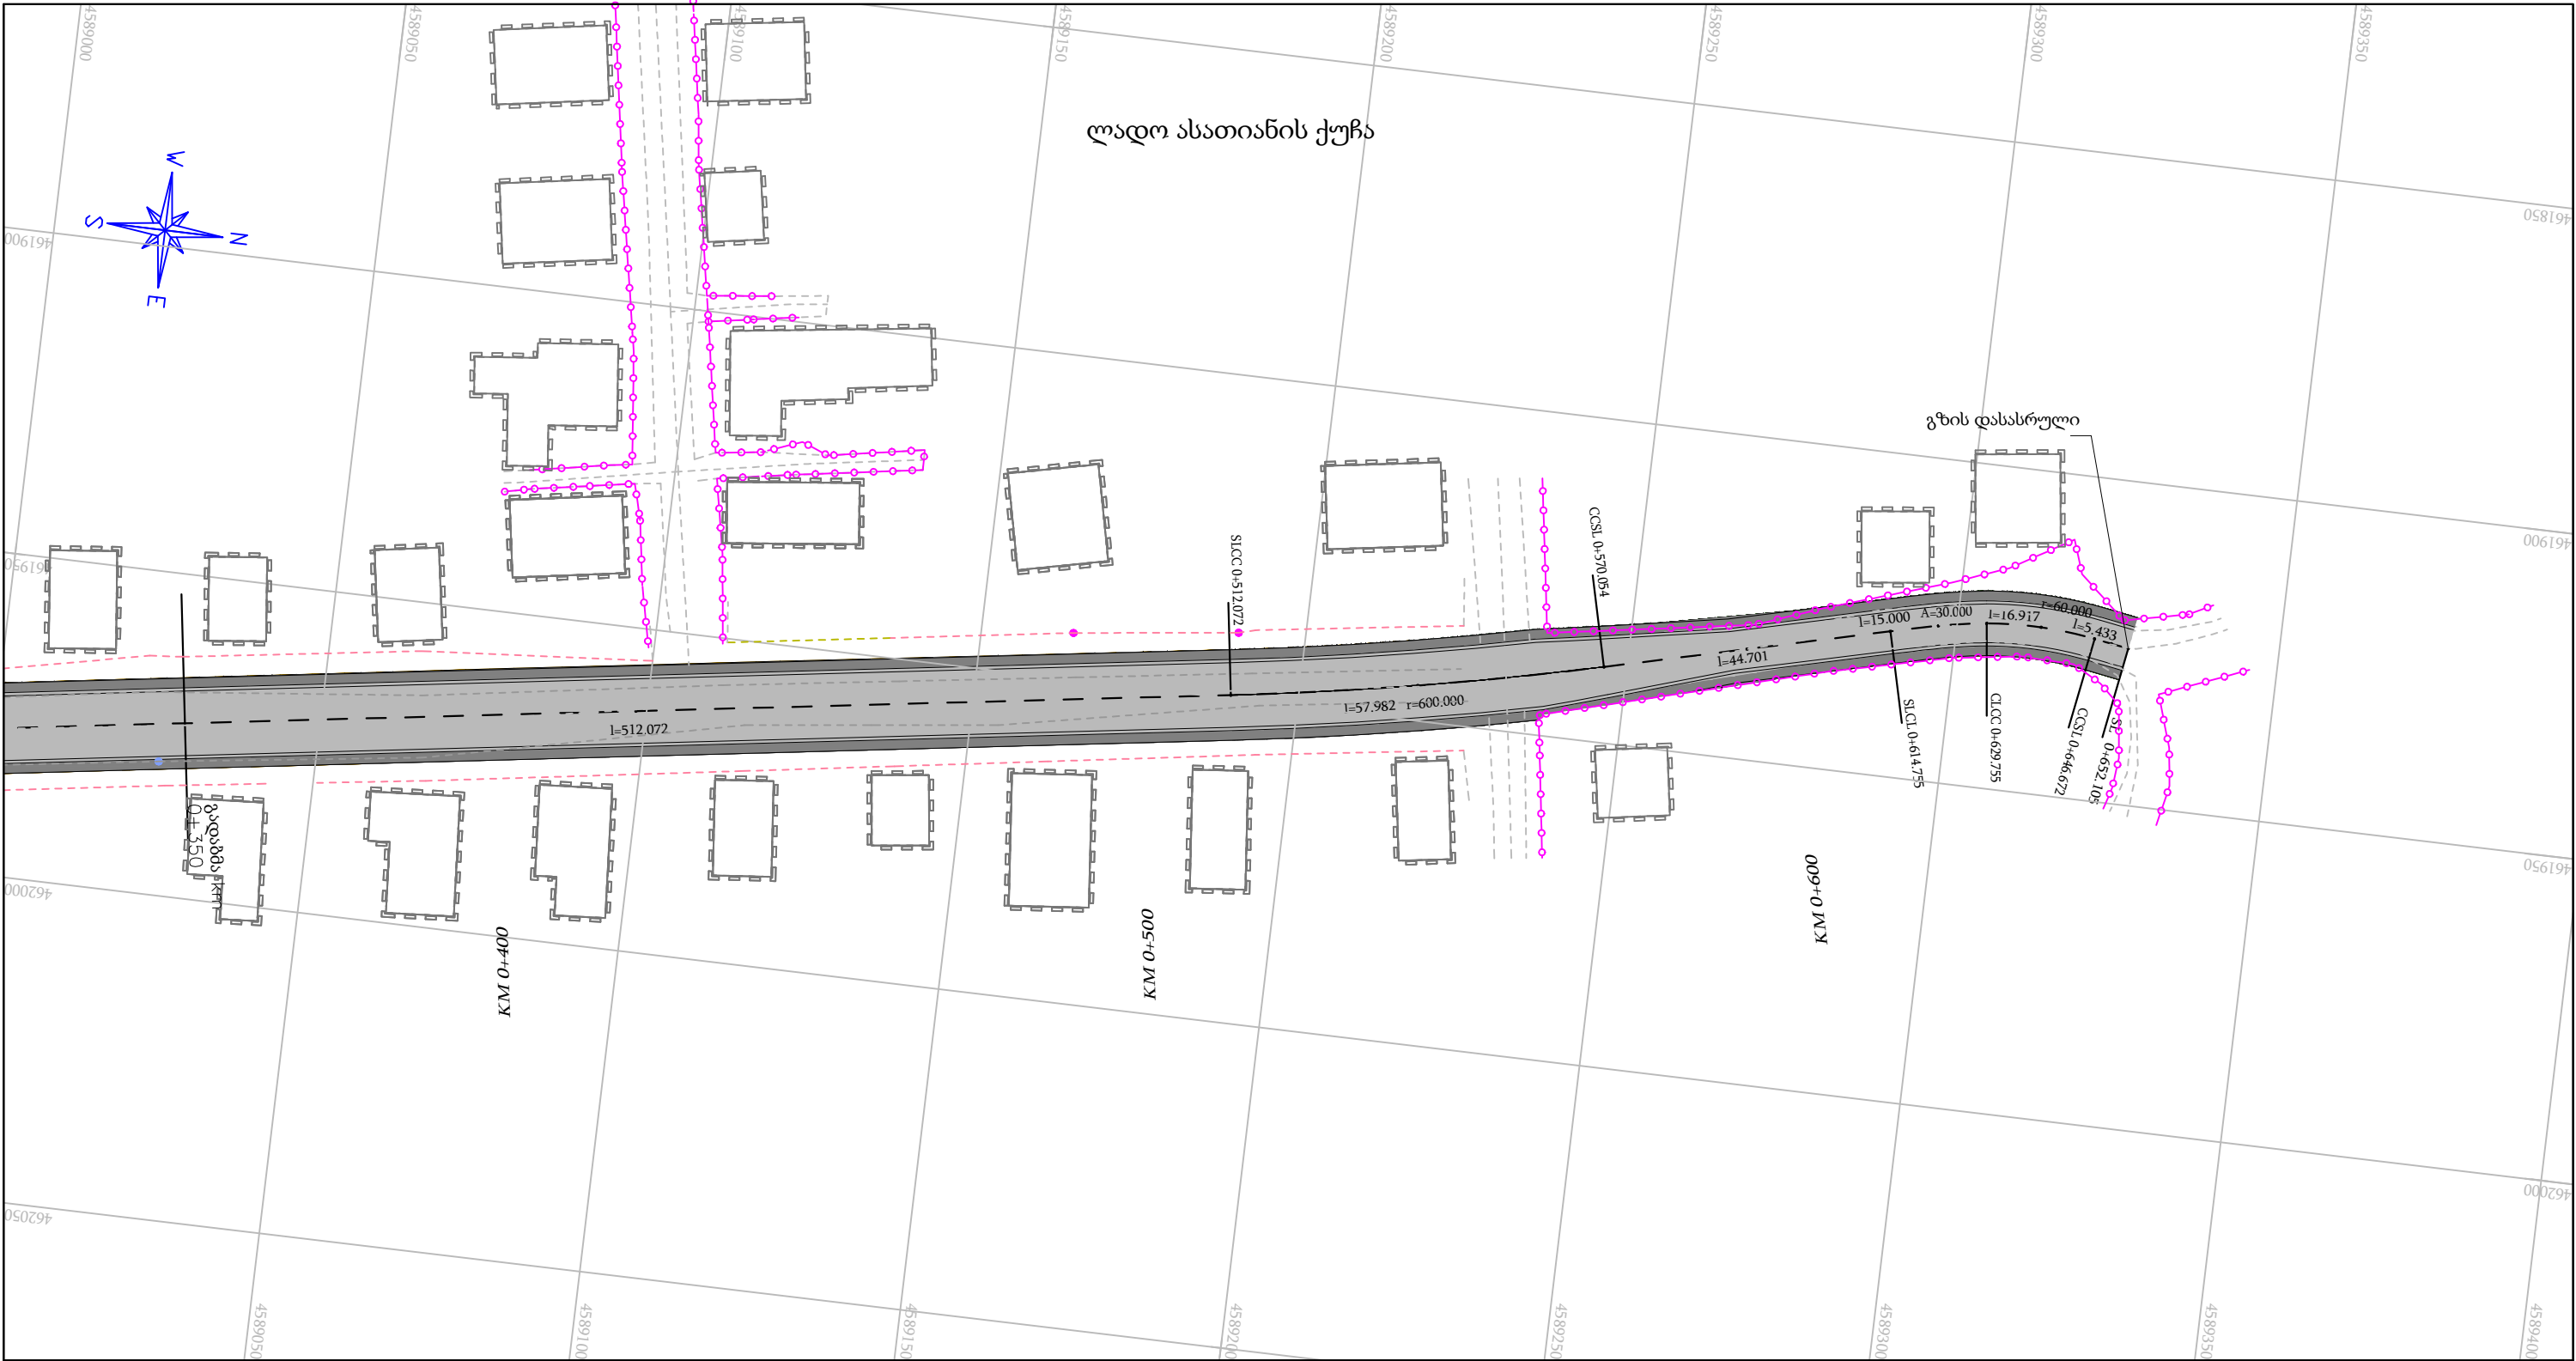

legenda | LEGEND

SeniSvna: | NOTE:

საპროექტო ელემენტები DESIGNED ELEMENTS		არსებული ტოპოგრაფიული ელემენტები EXISTING TOPOGRAPHY ELEMENTS																					
ასფ. ბეტონის ან ბეტონის საფარი Asphalt or Concrete Pavement	ბერმა Berm	რეპერი Benchmark	ხიდი Bridge	ნავთობსადენი მილი Oil-Pipe-Line	ლუქი Sealing-Wax	ელ. ბოძი Power Post																	
ხრემის გვერდიური Gravel Shoulder	რკ / ბ კედელი RC Wall	შენობა საცხოვრებელი Residential Building	რკ / ბ მილი RC Culvert	ეკლესია Church	კა Well	ხე Tree																	
კიუვეტი Ditch	გაბიონის კედელი Gabion Wall	შენობა არასაცხოვრებელი Non-Residential Building	ლითონის მილი Steel Culvert	სასაფლაო Cemetery	რკინიგზა Railway	ბუჩქი Bush																	
კირილი Excavation	ახალი წრიული მილი New Circular Culvert	ბეწვინგასამართი სადგური Patrol Station	წყალსადენი მილი Water-Pipe-line	ლითონის ზღუდარი Guardrail	შლაგბაუმი Barrier	საგზაო ნიშანი Road Signs																	
ყრილი Fill	ახალი ოთკუთხა მილი New Box Culvert	ღობე Fence	გაზსადენი მილი Gas-Pipe-line	ბეტონის ზღუდარი New Jersey	ელ. გადამცემი ხაზი Power Line	შუქნიშანი Light Signal																	
									დირექტორი	გ. გარგულია	შ.პ.ს. „ჰიდროგეოდეზიური ცენტრი“		გზის გეგმა 2										
									მთ. ინჟინერი	გ. თიკარაძე													
																				ქალაქ ბოლნისში ლადო ასათიანის ქუჩაზე ასფალტობეტონის საფარის მოწყობის სამუშაოები		5	