



ლადო ასათიანის ქუჩა

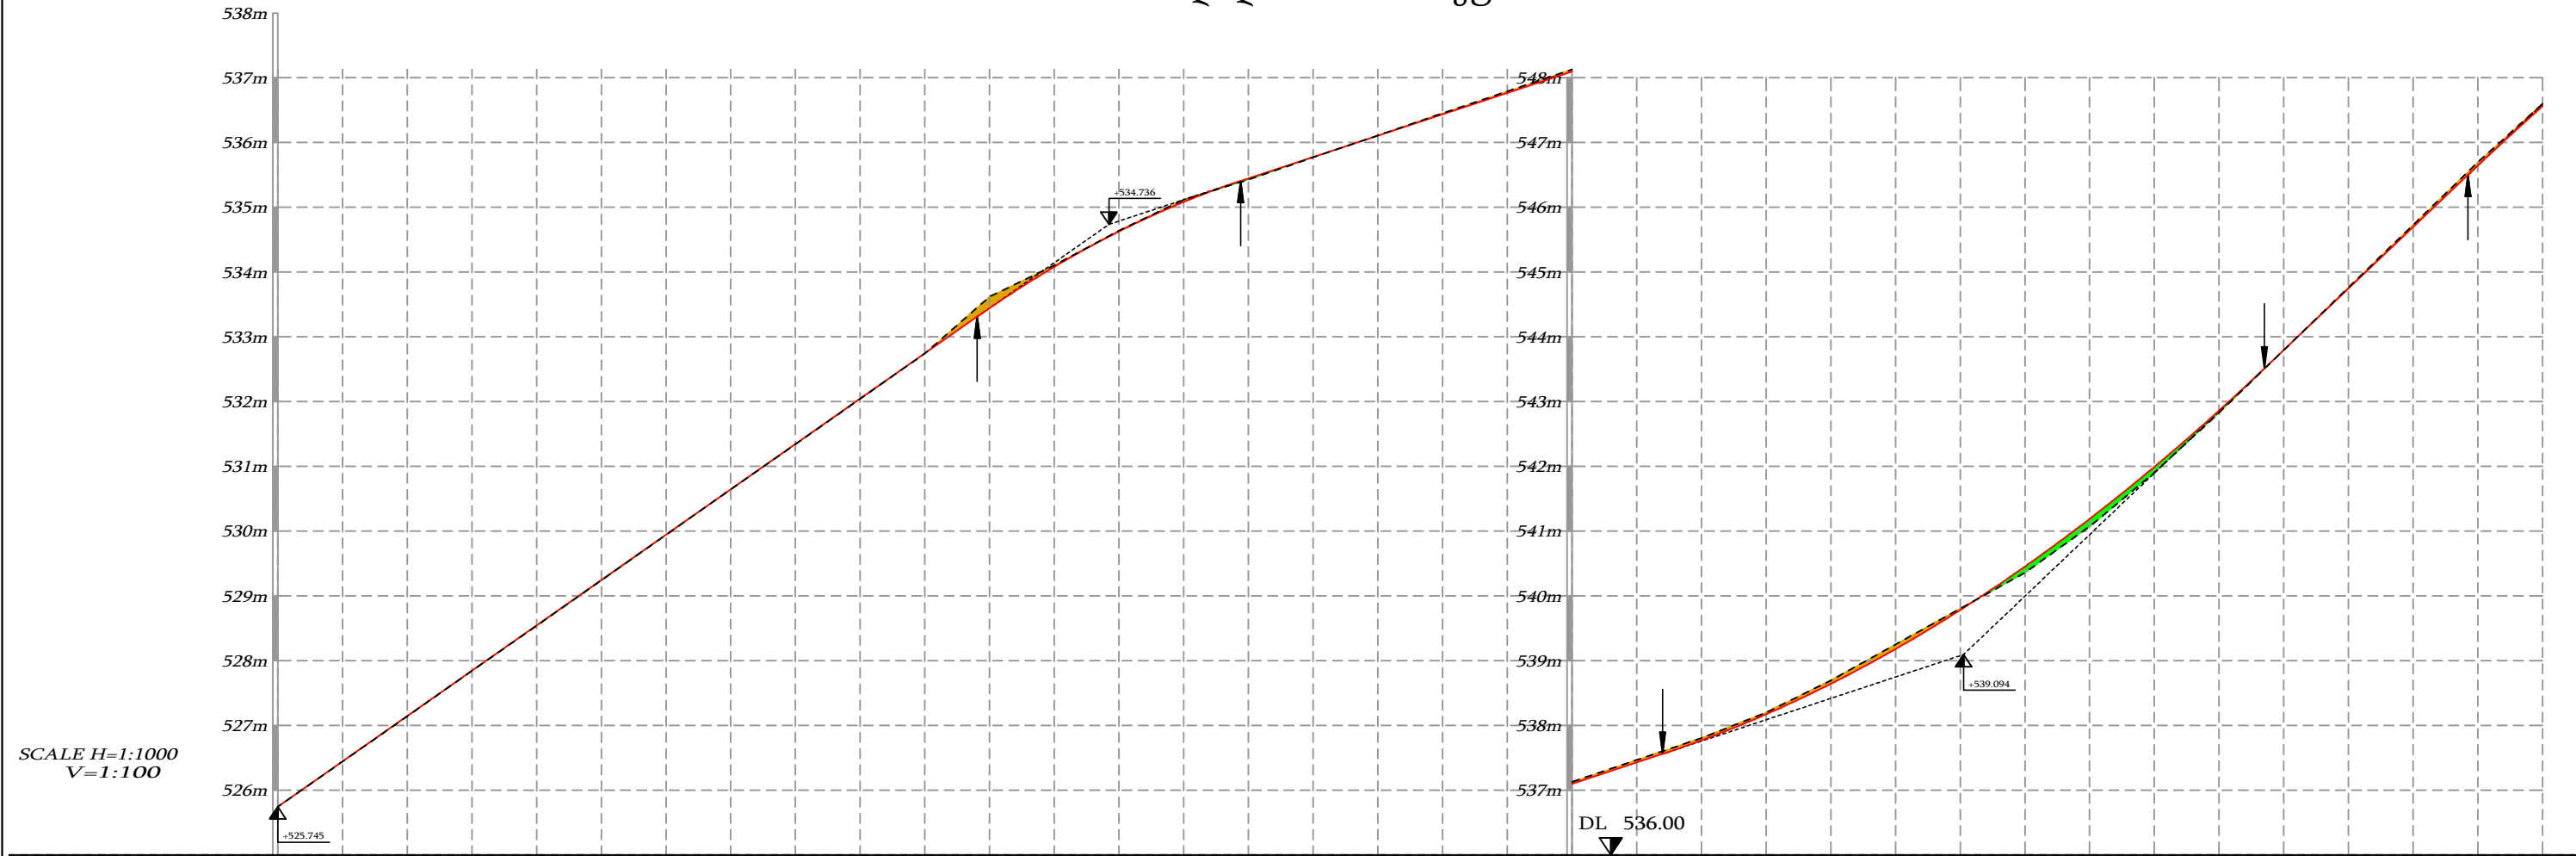

km	0+000	0+010	0+020	0+030	0+040	0+050	0+060	0+070	0+080	0+090	0+100	0+110	0+120	0+130	0+140	0+150	0+160	0+170	0+180	0+190	0+200	0+210	0+220	0+230	0+240	0+250	0+260	0+270	0+280	0+290	0+300	0+310	0+320	0+330	0+340	0+350
საპროექტო ნიშნული	525.745	526.445	527.145	527.845	528.545	529.245	529.945	530.645	531.345	532.045	532.745	533.443	534.081	534.627	535.082	535.447	535.777	536.107	536.437	536.767	537.097	537.427	537.769	538.173	538.643	539.179	539.782	540.452	541.189	541.992	542.862	543.796	544.746	545.696	546.645	547.563
არსებული ნიშნული	525.745	526.441	527.141	527.843	528.539	529.239	529.942	530.644	531.340	532.042	532.743	533.619	534.104	534.641	535.116	535.427	535.770	536.109	536.453	536.791	537.129	537.467	537.805	538.198	538.695	539.249	539.804	540.359	541.072	541.902	542.828	543.796	544.763	545.730	546.696	547.598
სხვაობა	0.000	0.004	0.004	0.002	0.006	0.006	0.003	0.001	0.005	0.003	0.002	-0.175	-0.023	-0.014	-0.034	0.021	0.007	-0.002	-0.015	-0.023	-0.031	-0.039	-0.035	-0.025	-0.053	-0.070	-0.022	0.094	0.117	0.090	0.034	0.000	-0.017	-0.034	-0.051	-0.036

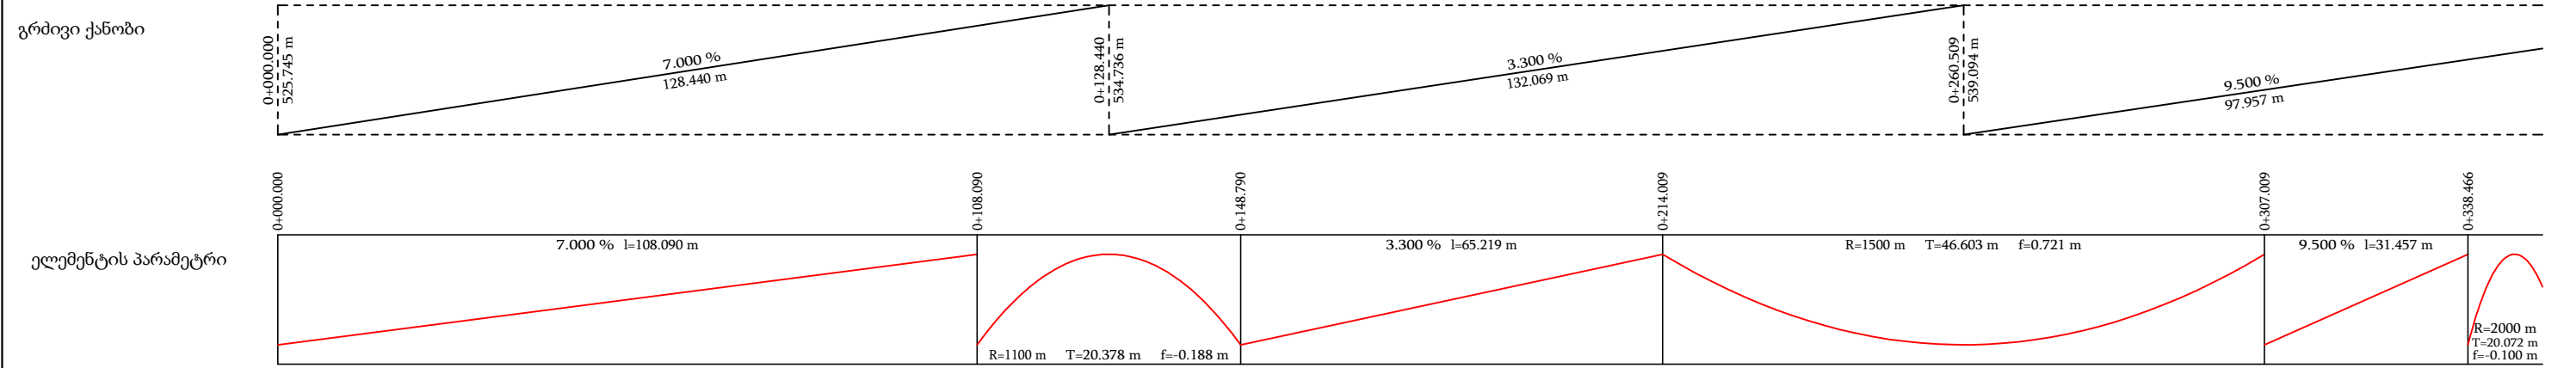

მთ. ინჟინერი	დირექტორი	გ. გარგულია	შ.პ.ს. „ჰიდროგეოდეზიური ცენტრი“	გრძივი პროფილი 1	
	მთ. ინჟინერი	გ. თიკარაძე			
			ქალაქ ბოლნისში ლადო ასათიანის ქუჩაზე ასფალტობეტონის საფარის მოწყობის სამუშაოები	6	