


ლადო ასათიანის ქუჩა


KM 0+120.000

SCALE 1:100
LINE LEVEL 533.00 m

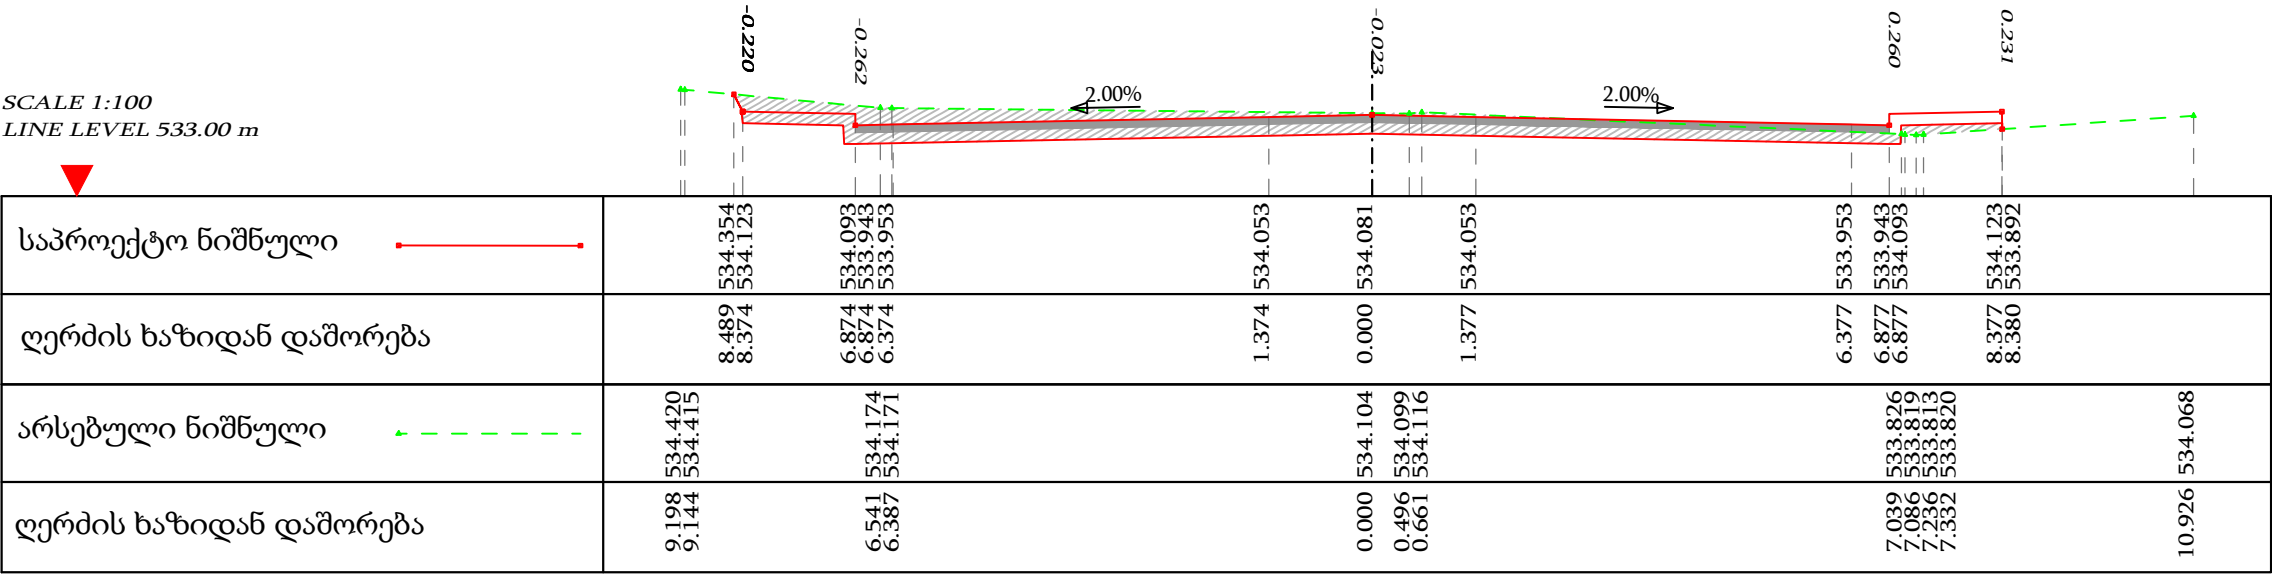

KM 0+140.000

SCALE 1:100
LINE LEVEL 534.00 m

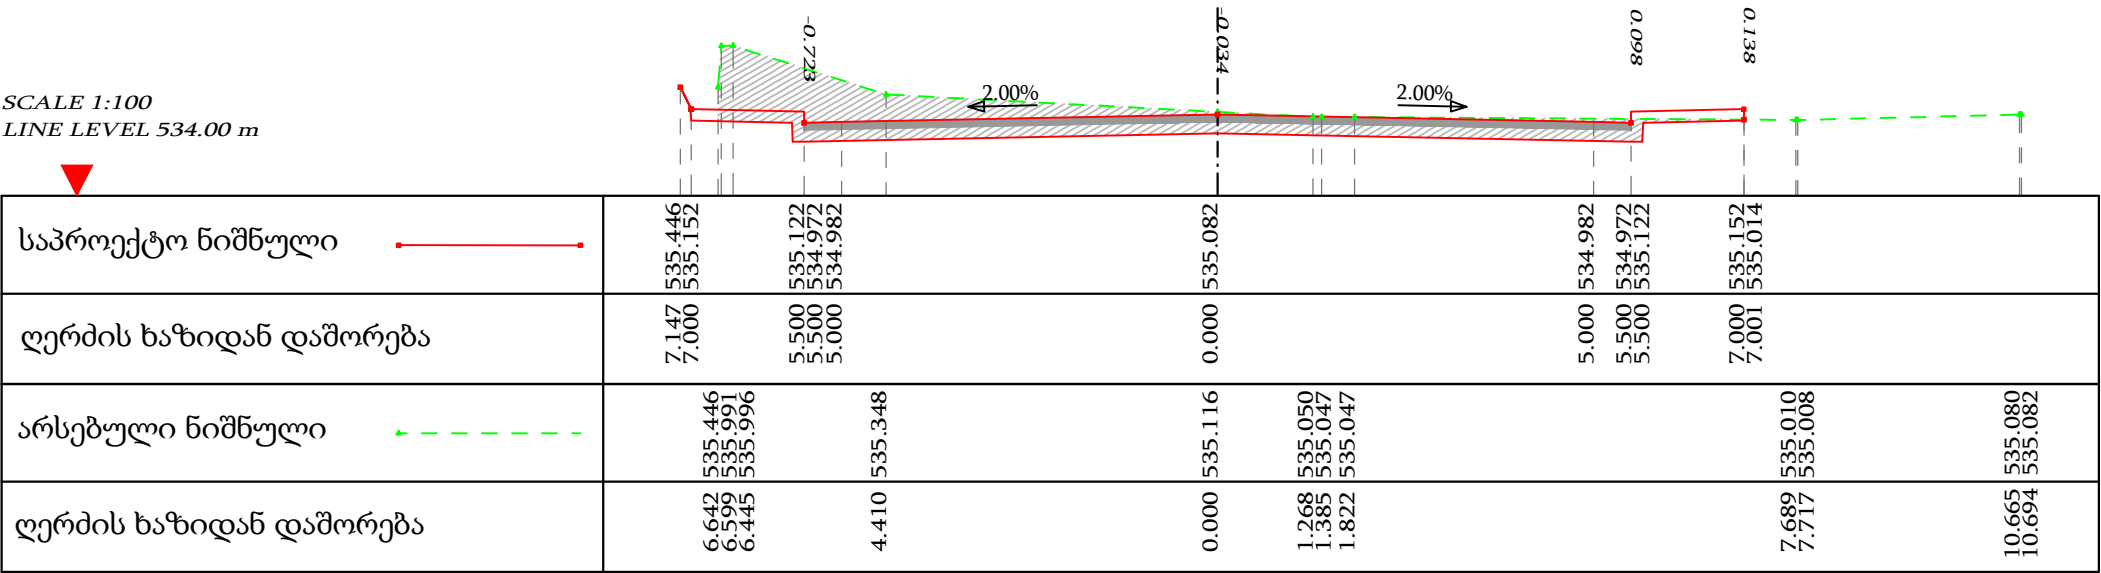

დირექტორი	გ. გარგულია	შ.პ.ს. „ჰიდროგეოდეზიური ცენტრი“	განივი პროფილი 4	
მთ. ინჟინერი	გ. თიკარაძე			
		ქალაქ ბოლნისში ლადო ასათიანის ქუჩაზე ასფალტობეტონის საფარის მოწყობის სამუშაოები	11	