


ლადო ასათიანის ქუჩა


KM 0+160.000

SCALE 1:100
LINE LEVEL 534.00 m

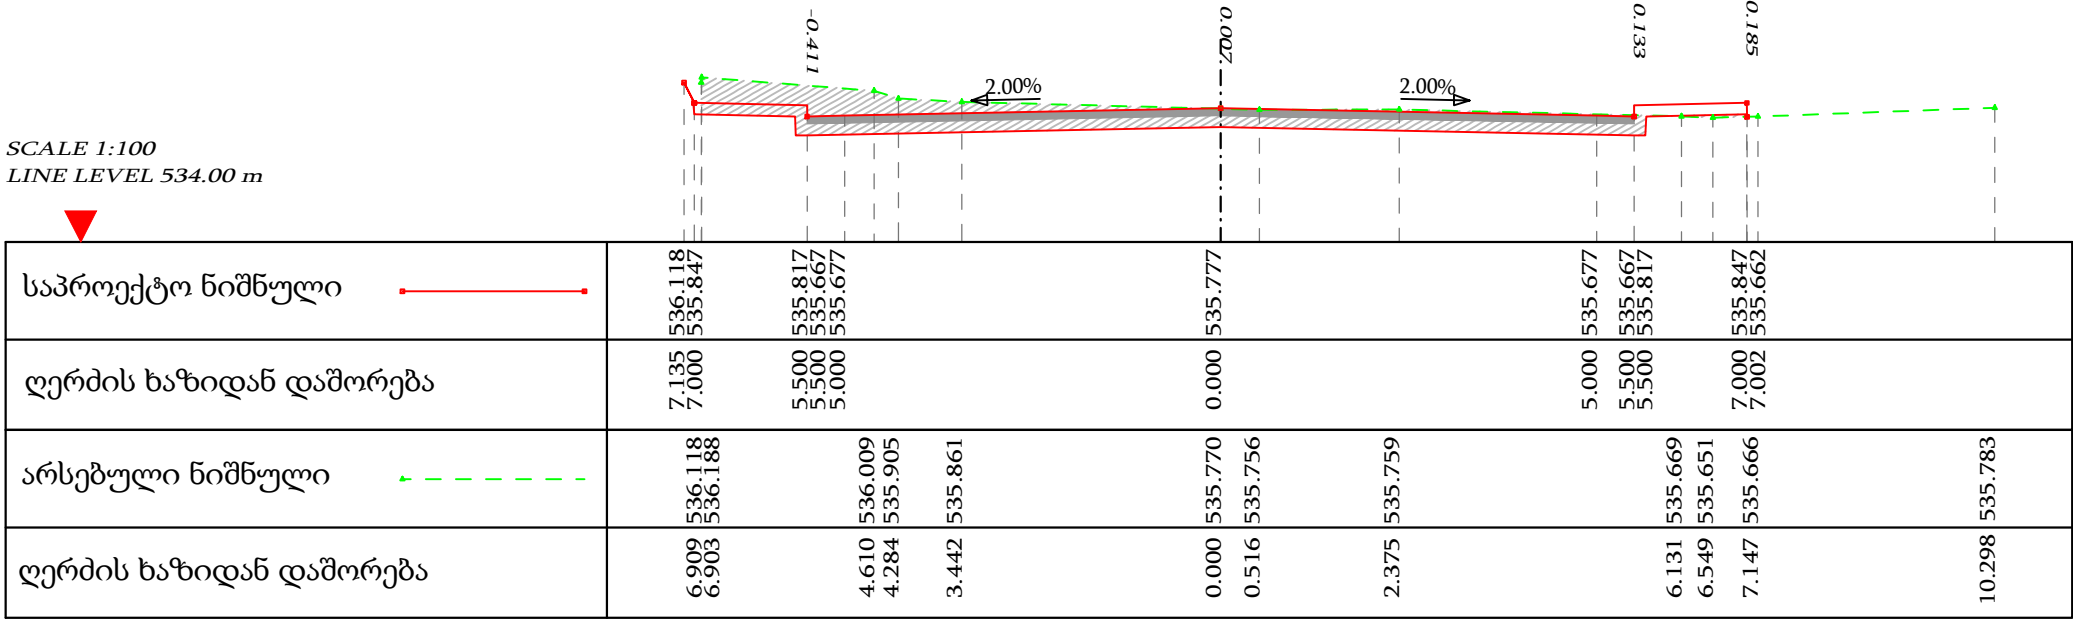

KM 0+180.000

SCALE 1:100
LINE LEVEL 535.00 m

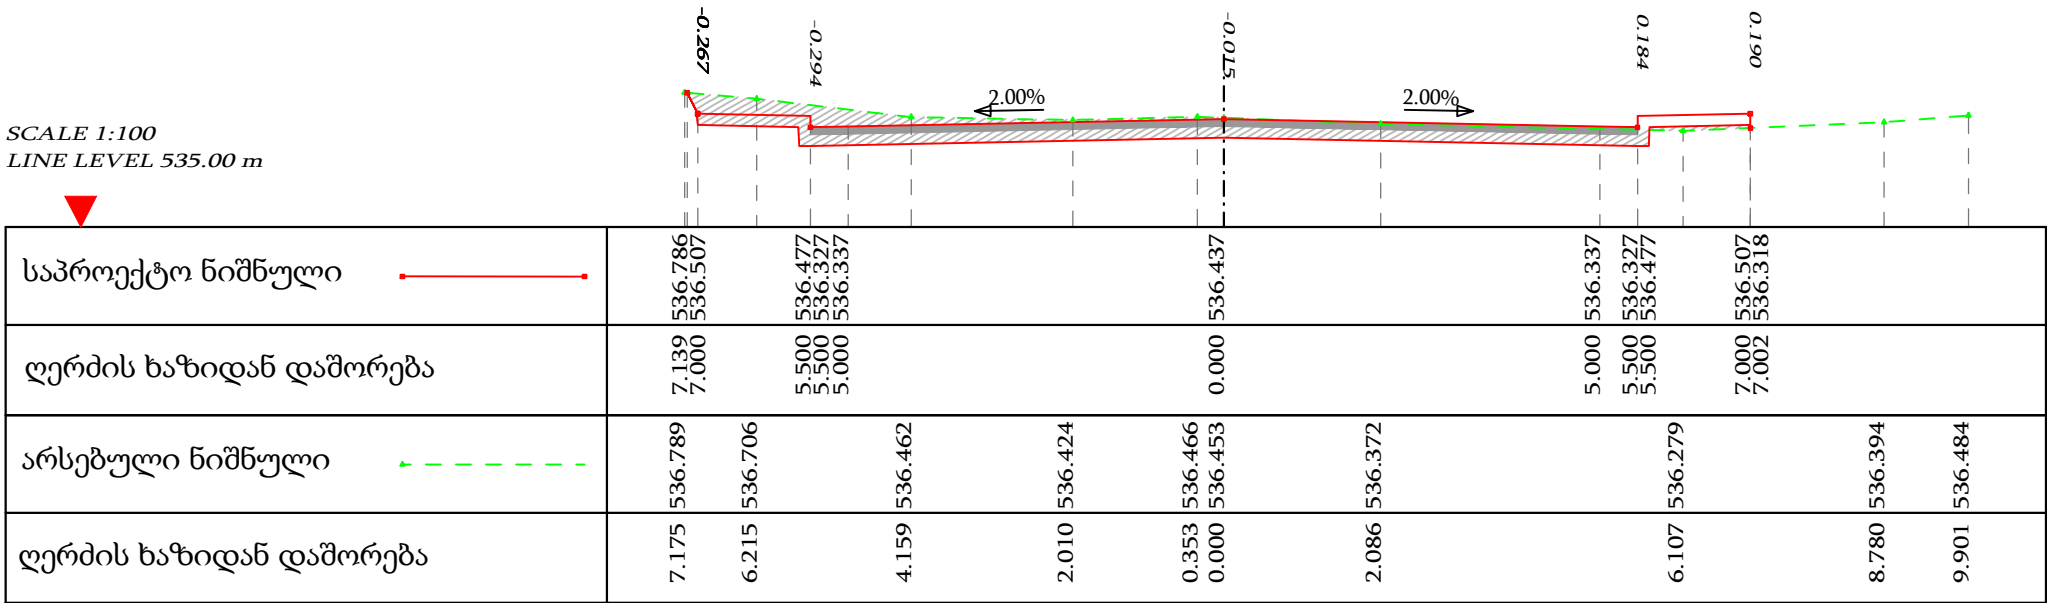

დირექტორი	გ. გარგულია	შ.პ.ს. „ჰიდროგეოდეზიური ცენტრი“	განივი პროფილი 5	
მთ. ინჟინერი	გ. თიკარაძე			
		ქალაქ ბოლნისში ლადო ასათიანის ქუჩაზე ასფალტობეტონის საფარის მოწყობის სამუშაოები	12	