


ლადო ასათიანის ქუჩა


KM 0+200.000

SCALE 1:100  
LINE LEVEL 536.00 m

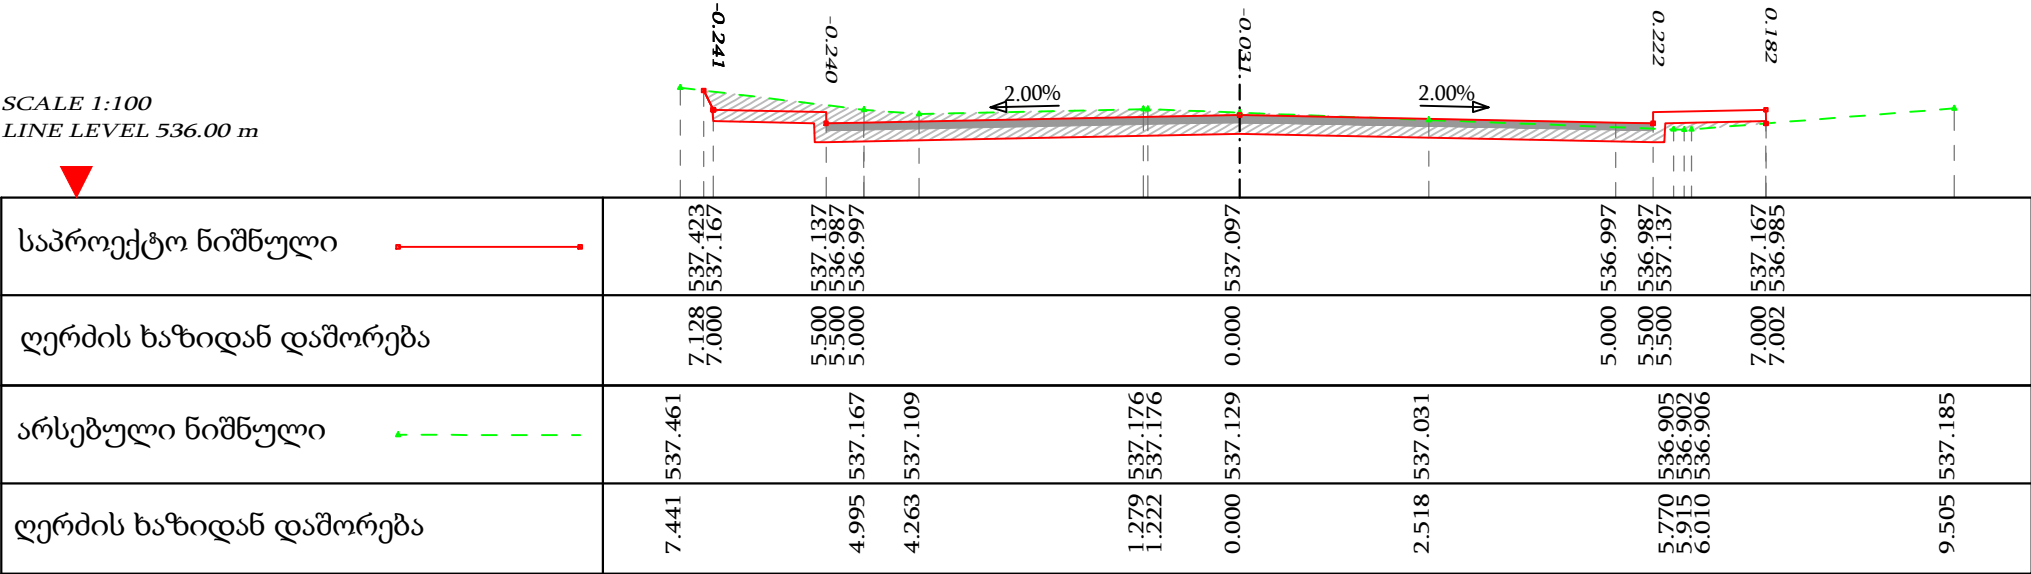

KM 0+220.000

SCALE 1:100  
LINE LEVEL 536.00 m

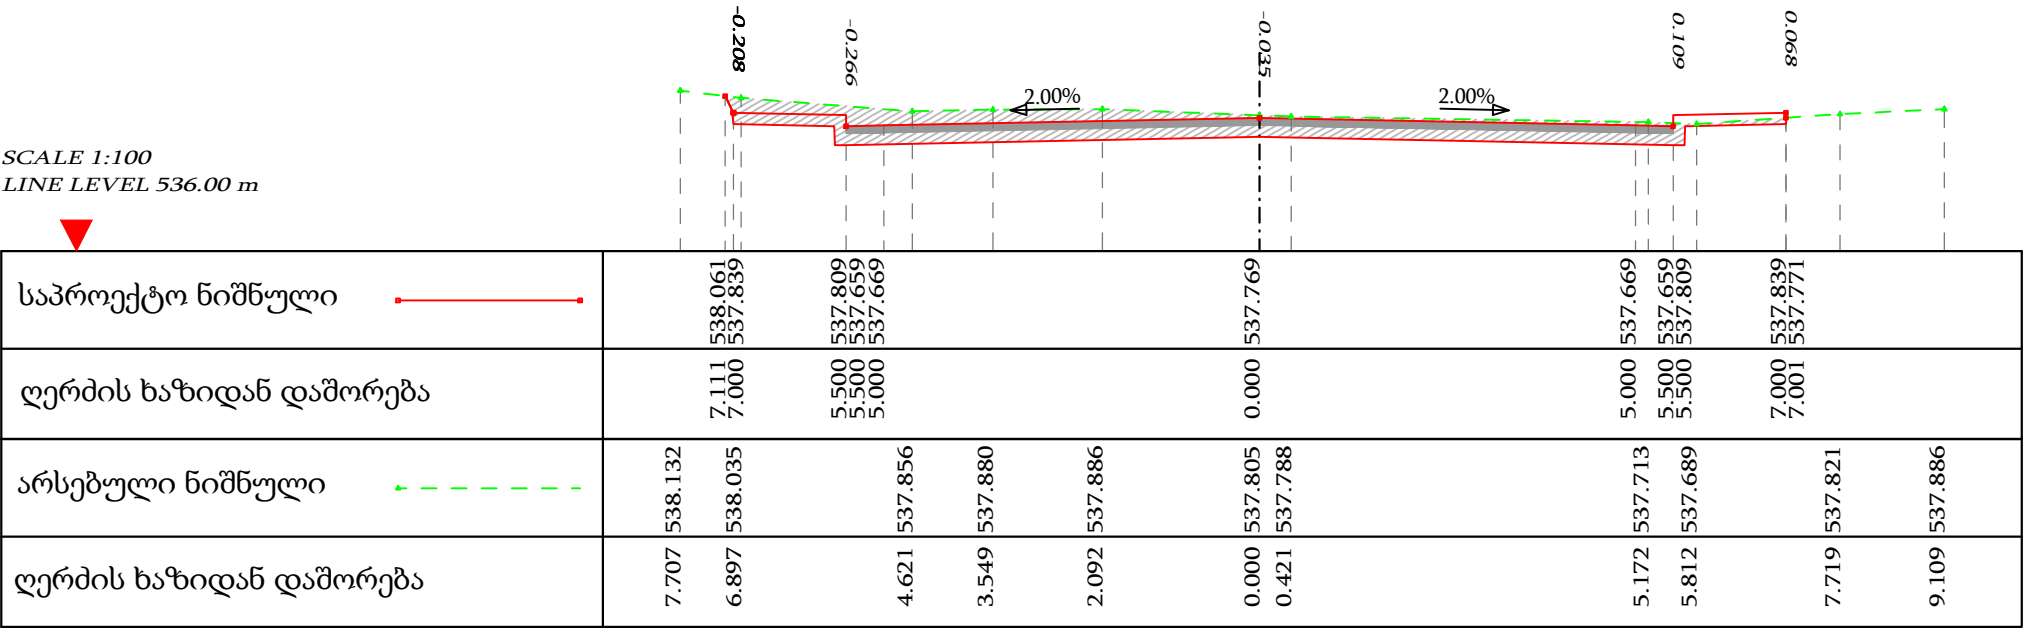

|              |             |                                                                                 |                  |  |
|--------------|-------------|---------------------------------------------------------------------------------|------------------|--|
| დირექტორი    | გ. გარგულია | შ.პ.ს. „ჰიდროგეოდეზიური ცენტრი“                                                 | განივი პროფილი 6 |  |
| მთ. ინჟინერი | გ. თიკარაძე |                                                                                 |                  |  |
|              |             | ქალაქ ბოლნისში ლადო ასათიანის ქუჩაზე ასფალტობეტონის საფარის მოწყობის სამუშაოები | 13               |  |