


ლადო ასათიანის ქუჩა


KM 0+440.000

SCALE 1:100
LINE LEVEL 553.00 m

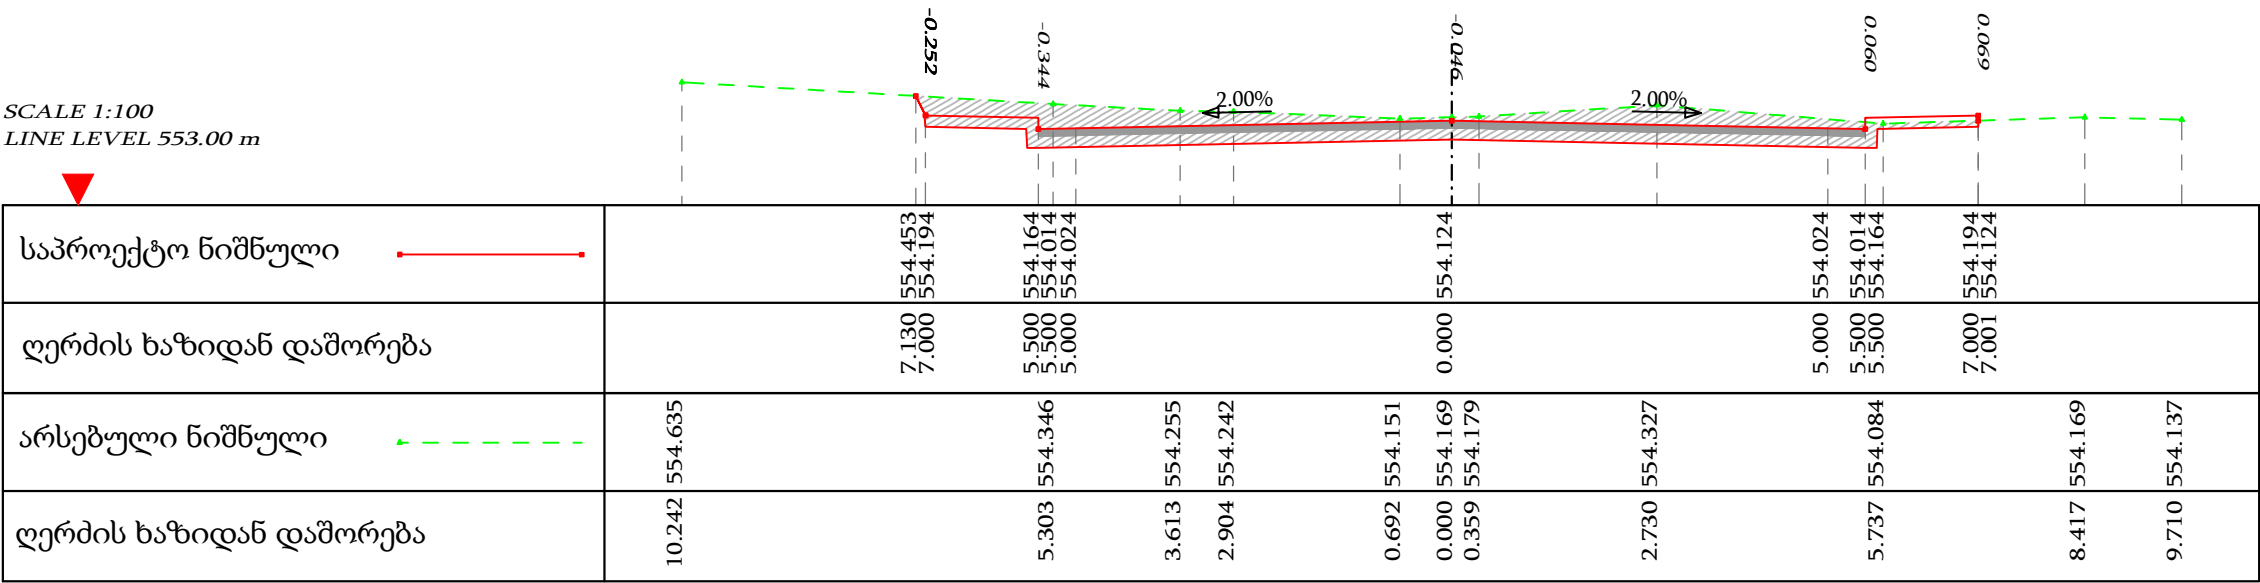

KM 0+460.000

SCALE 1:100
LINE LEVEL 554.00 m

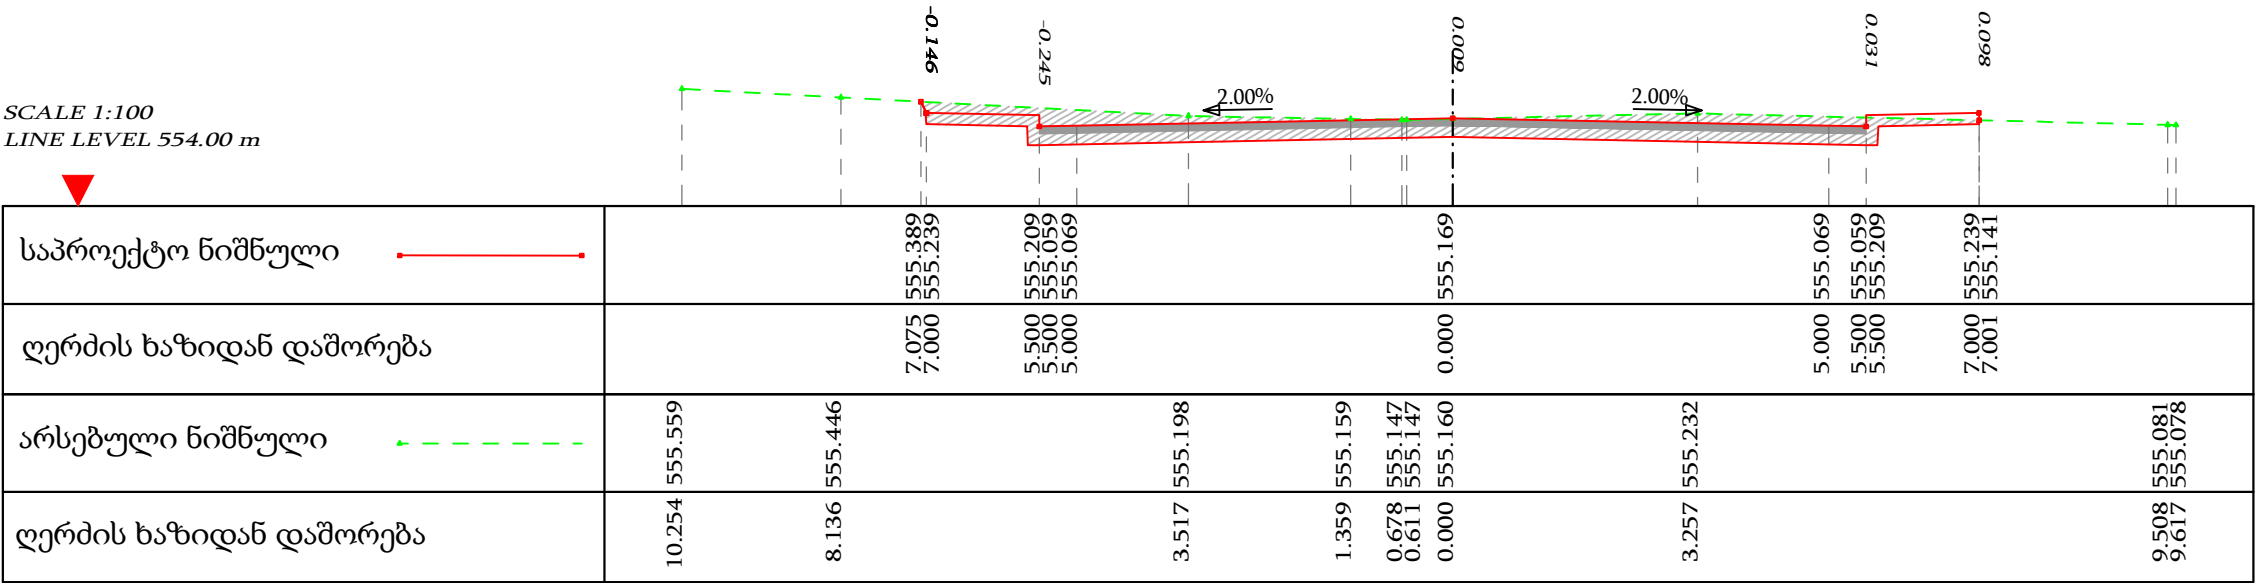

დირექტორი	გ. გარგულია	შ.პ.ს. „ჰიდროგეოდეზიური ცენტრი“	განივი პროფილი 12	
მთ. ინჟინერი	გ. თიკარაძე			
		ქალაქ ბოლნისში ლადო ასათიანის ქუჩაზე ასფალტობეტონის საფარის მოწყობის სამუშაოები	19	