


ლადო ასათიანის ქუჩა


KM 0+480.000

SCALE 1:100
LINE LEVEL 555.00 m

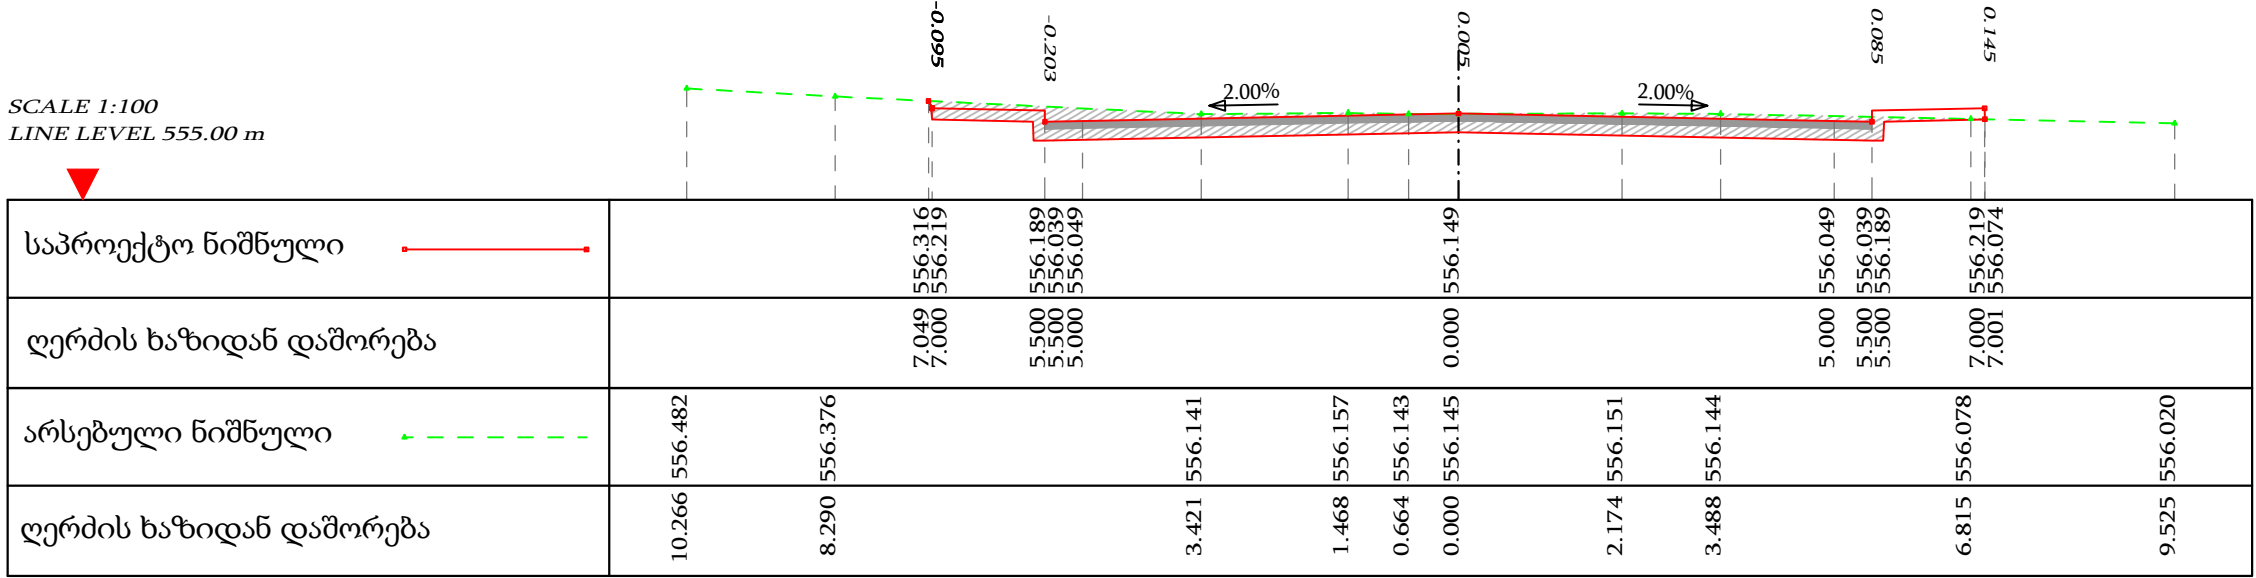

KM 0+500.000

SCALE 1:100
LINE LEVEL 556.00 m

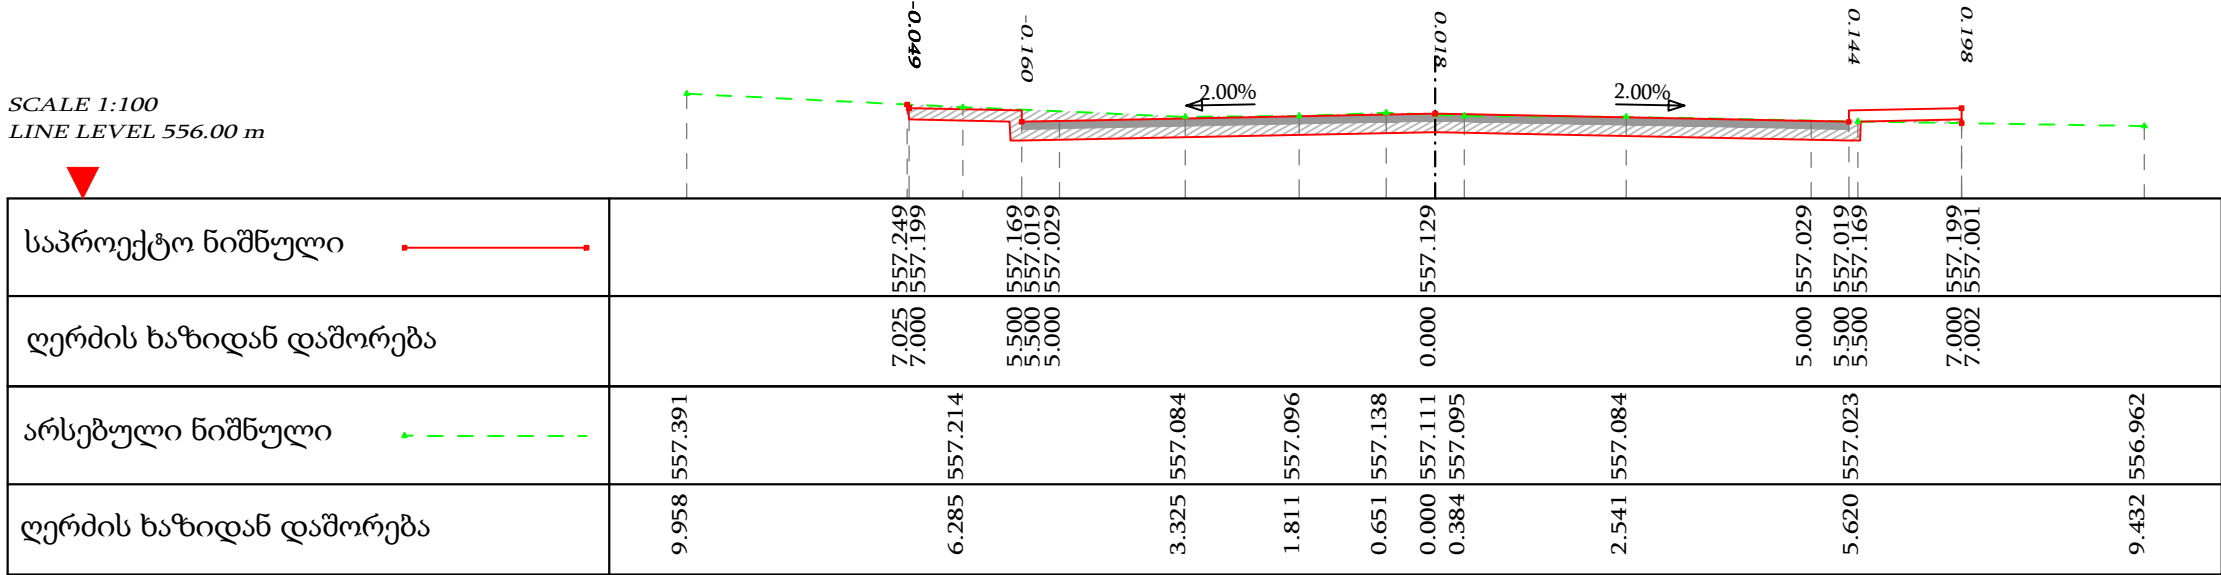

დირექტორი	გ. გარგულია	შ.პ.ს. „ჰიდროგეოდეზიური ცენტრი“	განივი პროფილი 13	
მთ. ინჟინერი	გ. თიკარაძე			
		ქალაქ ბოლნისში ლადო ასათიანის ქუჩაზე ასფალტობეტონის საფარის მოწყობის სამუშაოები	20	