


ლადო ასათიანის ქუჩა


KM 0+520.000

SCALE 1:100
LINE LEVEL 557.00 m

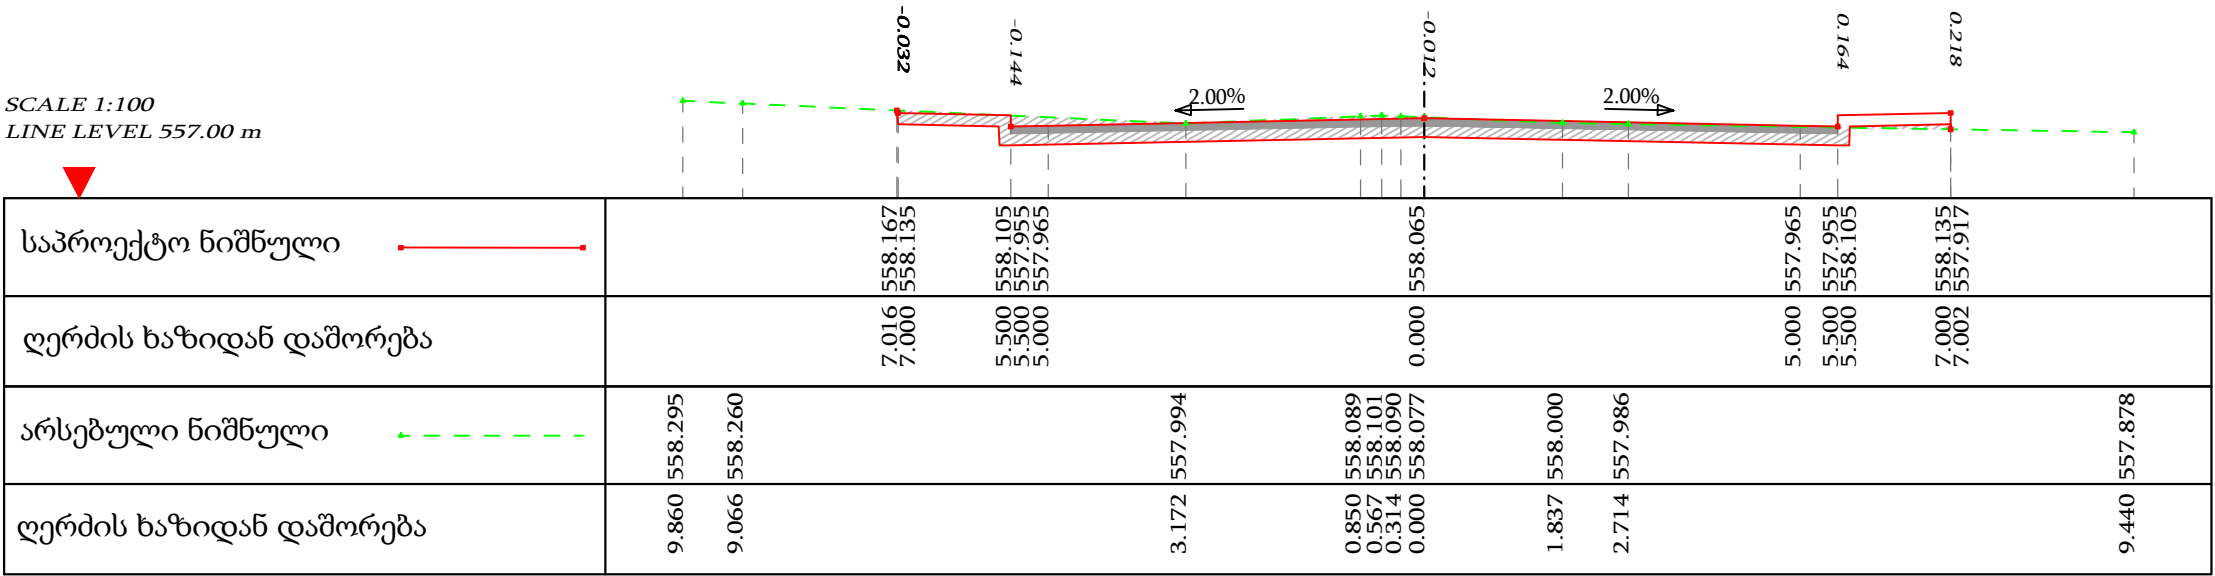

KM 0+540.000

SCALE 1:100
LINE LEVEL 558.00 m

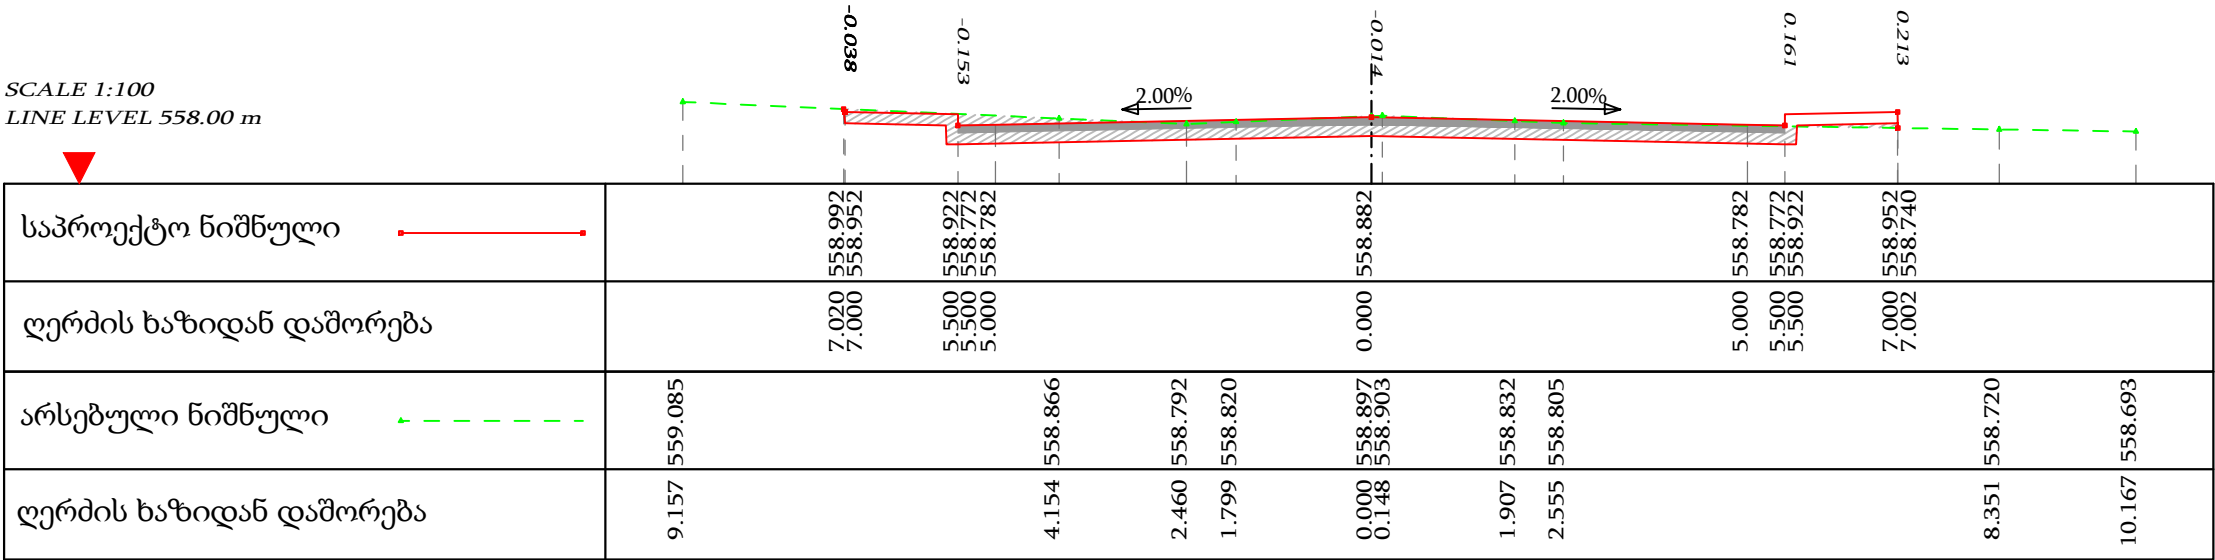

დირექტორი	გ. გარგულია	შ.პ.ს. „ჰიდროგეოდეზიური ცენტრი“	განივი პროფილი 14	
მთ. ინჟინერი	გ. თიკარაძე			
		ქალაქ ბოლნისში ლადო ასათიანის ქუჩაზე ასფალტობეტონის საფარის მოწყობის სამუშაოები	21	