



ლადო ასათიანის ქუჩა

KM 0+640.000

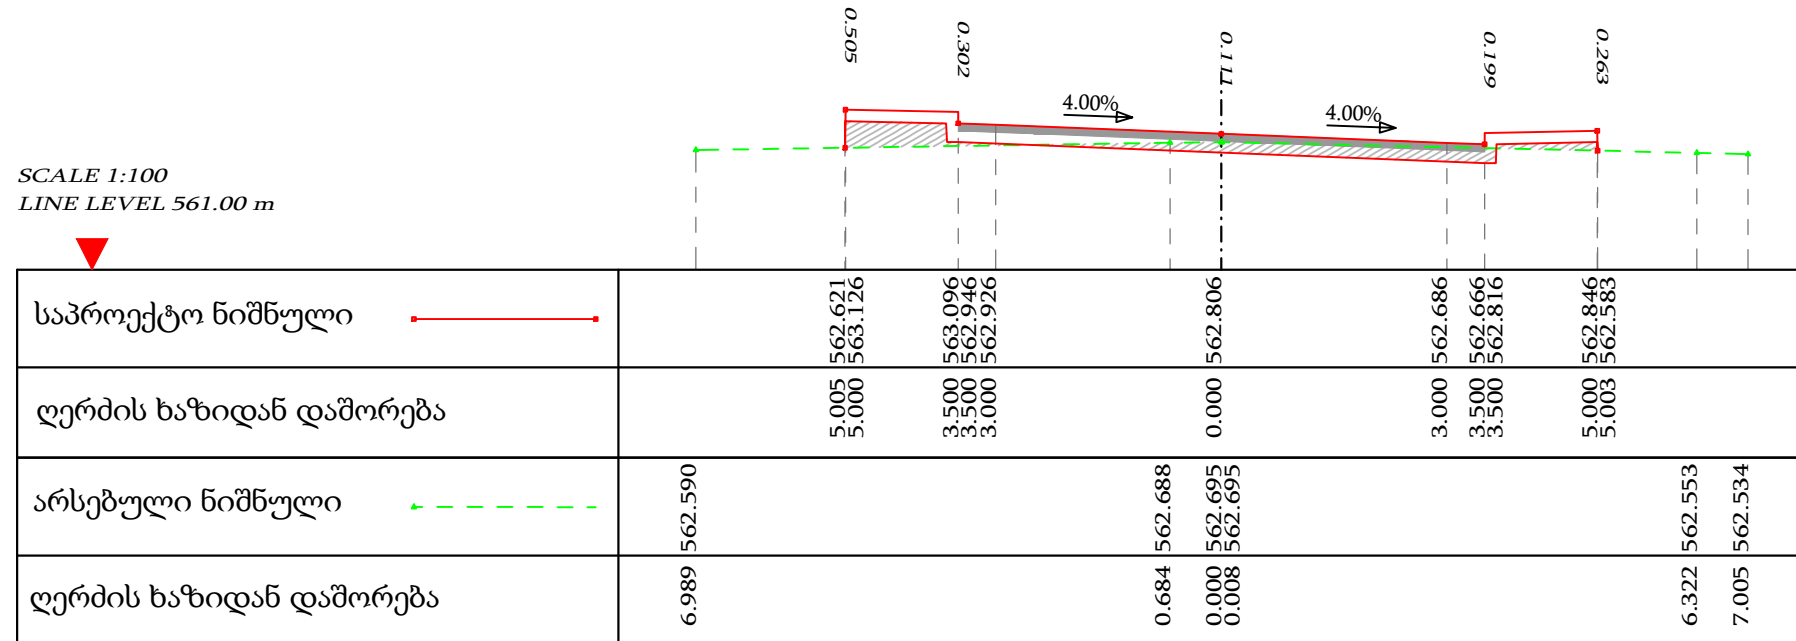

KM 0+652.105

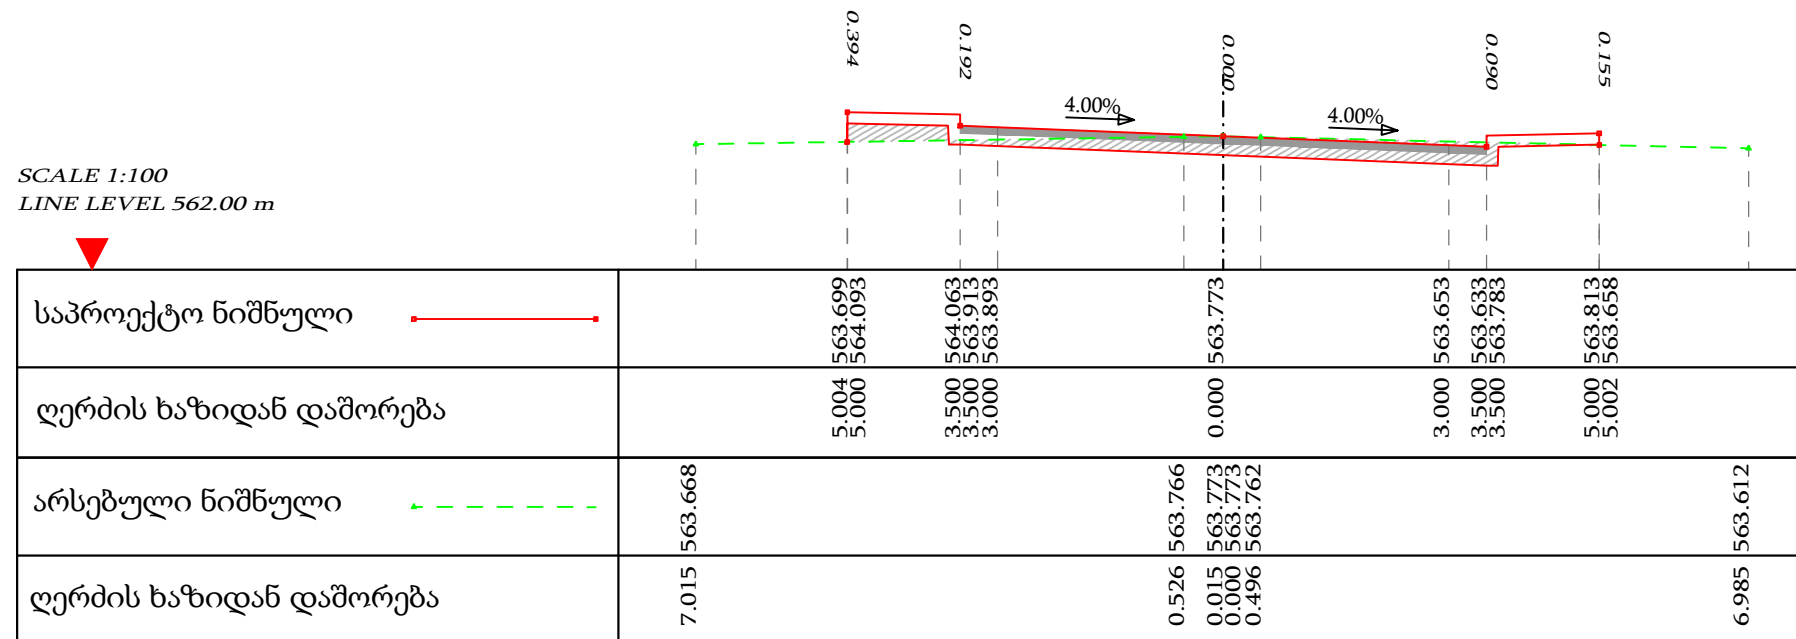

დირექტორი	გ. გარგულია	შ.პ.ს. „ჰიდროგეოდეზიური ცენტრი“	განივი პროფილი 17	
მთ. ინჟინერი	გ. თიკარაძე			
		ქალაქ ბოლნისში ლადო ასათიანის ქუჩაზე ასფალტობეტონის საფარის მოწყობის სამუშაოები	24	