



შ კ ს
„არქიმენსერვისჯგუფი“

დამკვეთი
ხულოს მუნიციპალიტეტის გამგეობა

პ რ ო ე ქ ტ ი

საავტომობილო გზაზე ბეტონის საფარის მოწყობა
ხულოს მუნიციპალიტეტის სოფელი კვატია

20 ბათუმი 16

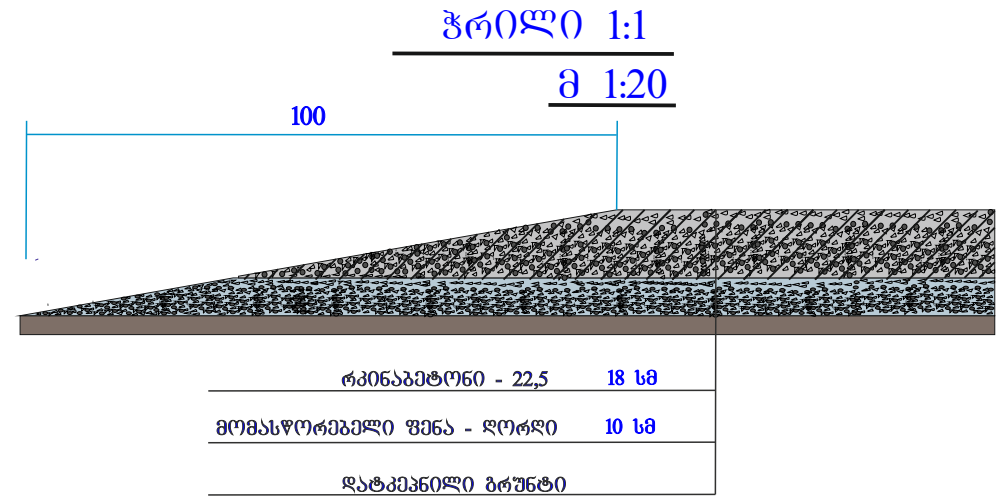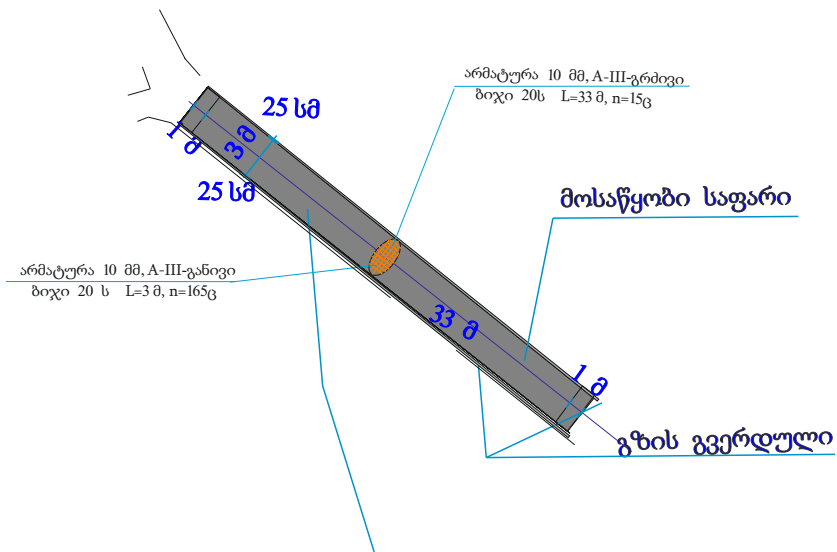

მასალების ხარჯი


რკინაბეტონი - B 22,5 - 18,18 კმ.მ

არმატურა $\varnothing$ 10 მმ A III- 612 კგ

ღორღი - 14,8 კმ.მ

ჭრილი 2:2

მ 1:20

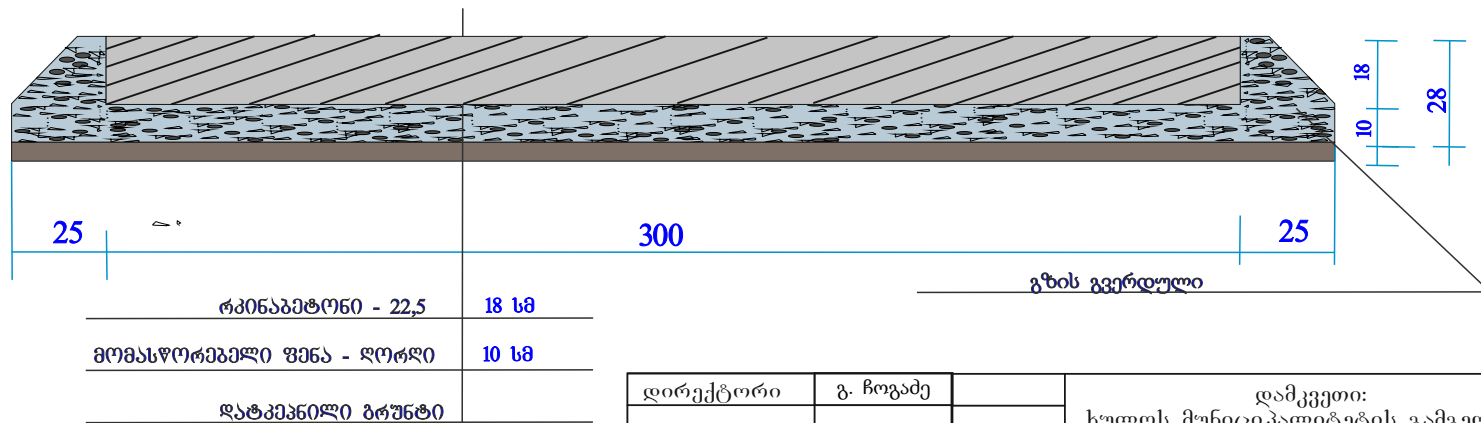

დირექტორი	გ. ჩოგაძე	დამკვეთი:	2016 წ		
		ხულოს მუნიციპალიტეტის გამგეობა			
შეასრულა	გ. ჩოგაძე	ხულოს მუნიციპალიტეტი სოფელი კვატა	სტადია	ფურც-ი	ფურც-ბი
		საავტომობილო გზაზე რბ საფარის მოწყობა			
კომ.გრაფიკა	ლაბულაძე	სიტუაციური გეგმა, გეგმა, ჭრილები	შპს „არქმშენშერვისჯგუფი“		