


ჭვანა-ბარათაულის გზის დასხმა. 250მ

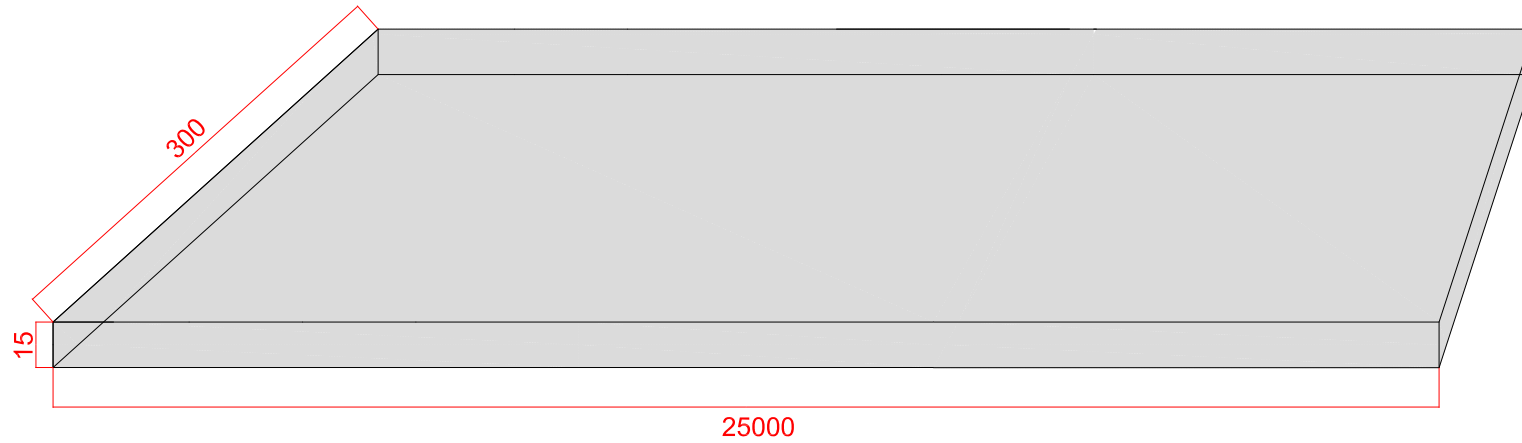

ი/მ „რამაზ ივანაძე“ ს/კ 61010011854		
შეასრულა:		რ. ივანაძე
მასშტაბი 1: 100		