


კვეთი 5-5

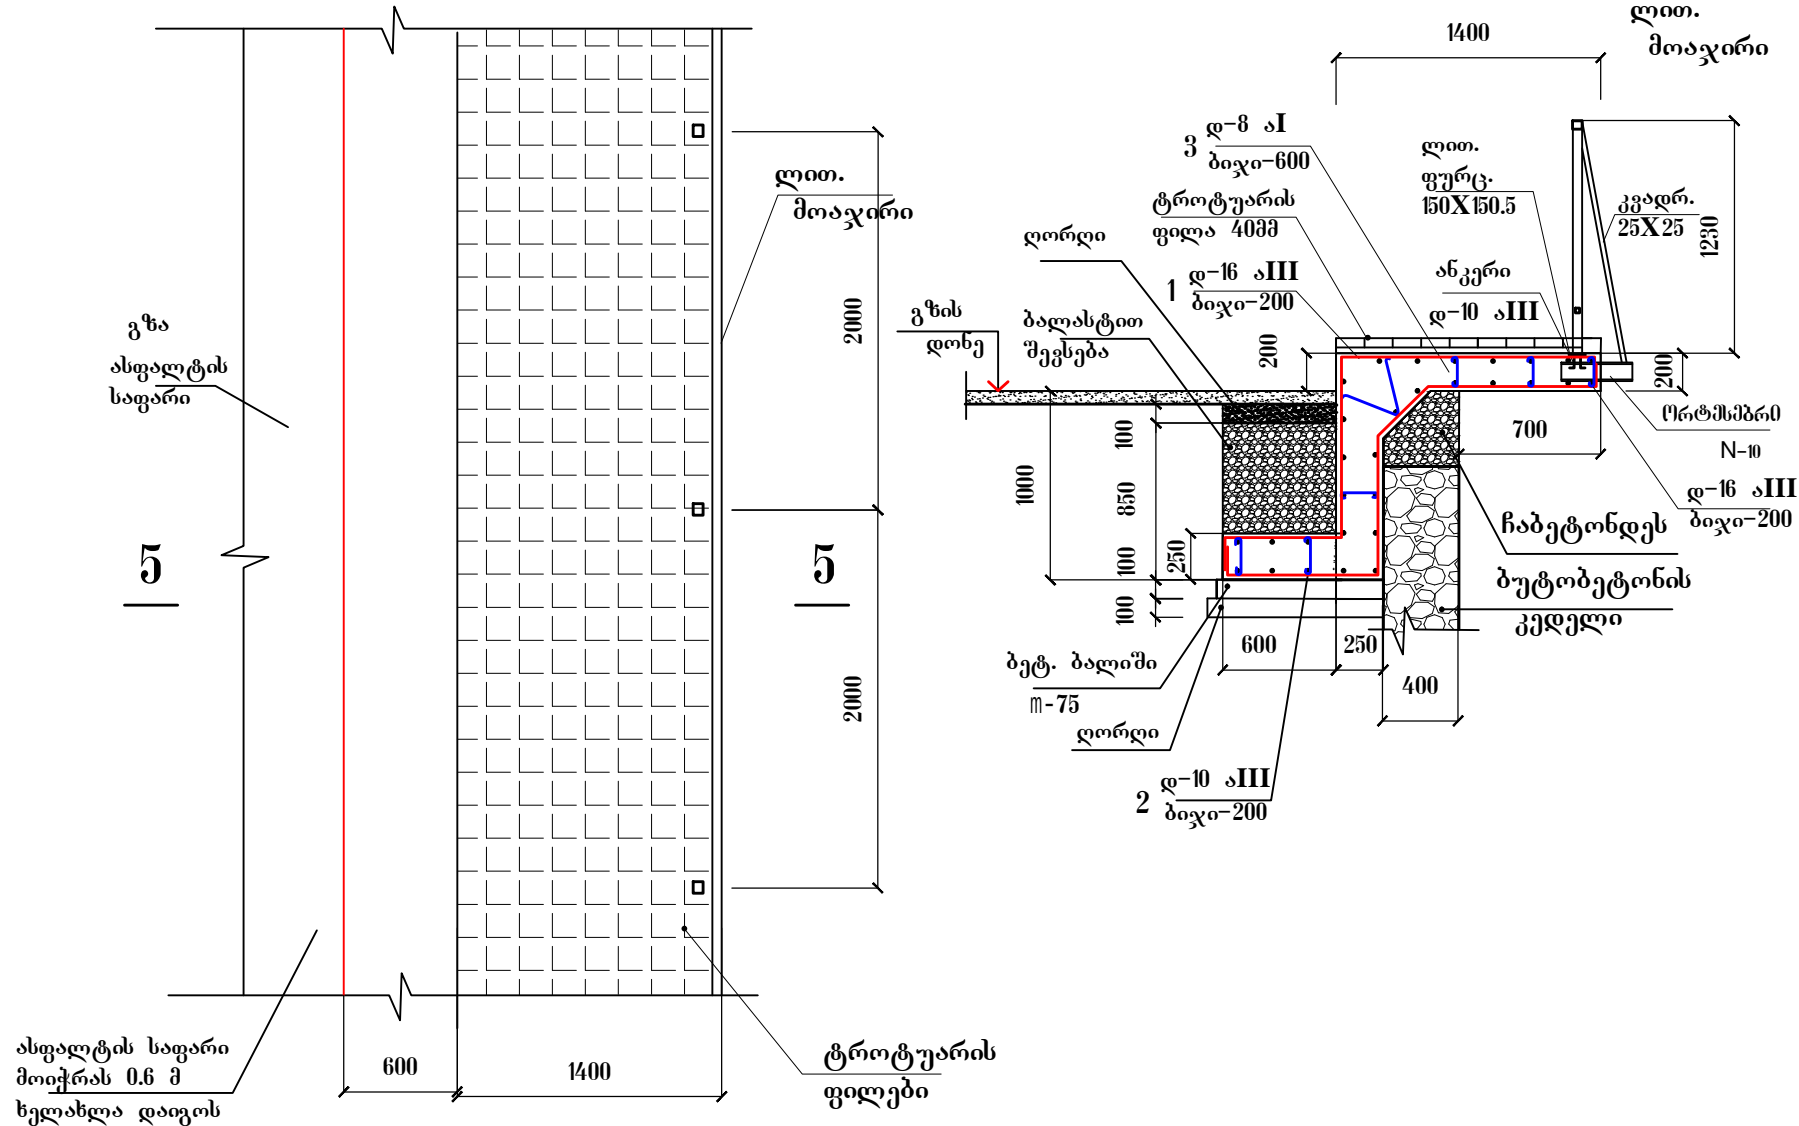

ლითონის ელემენტების სპეციფიკაცია 64ბრ.მ

	დესახელვა	პრო. სიგრძე მმ	რაოდ. ც	საერთო სიგრ. მ
1	2	3	4	5
1	მილკვადრეატი 60X60X3	1200	33	39.6
2	მილკვადრეატი 50X30X2	2000	32	64
3	მილკვადრეატი 30X30X2	1000	608	608
5	ლოთ. ფერც. 100X100X5	0.01	33	0.33 კვ.მ
6	არმ. დ-10 აIII	150	64	9.9

პპაღრაბი 25X25 L=1.3 შოპეშ 6.0-მ-შო 1.3*11 ც = 14.3 ბრძ.ბ


შენიშვნა: ლით. ფერცალი 100X100X5 ჩაყვრის ფილაში ბიჭით 2.0 მ-ში
შემღებოქში მონაჯირის ღვარის მონაყვრებად

როგორც ფილის არმირების სპეციფიკაცია 1 ბრ. მმ-ზე

	დსახელუბა	პრმ. სიმრძმ მმ	რაოდ. ც	საერთო სიგრ. მ	გრძ. მ წონა კვ.	საერთო წონა კვ.	საერთო წონა 64.0მ-9
1	2	3	4	5	6	7	
1	არმ. დ-16 აIII	6200	5	31	1.58	48.98	3134.7
2	არმ. დ-10 აIII	1050	30	31.5	0.62	19.53	1249.
3	არმ. დ-8 აI			5.0	0.40	2.0	128

ბრტყპპრო N-10 L=0.4 ყოველ 6.0-მ-ში სულ 64ბრ. მმტრზე 0.4X11=4.4ბრ.მ

მოაჯირის ფრაგმენტი

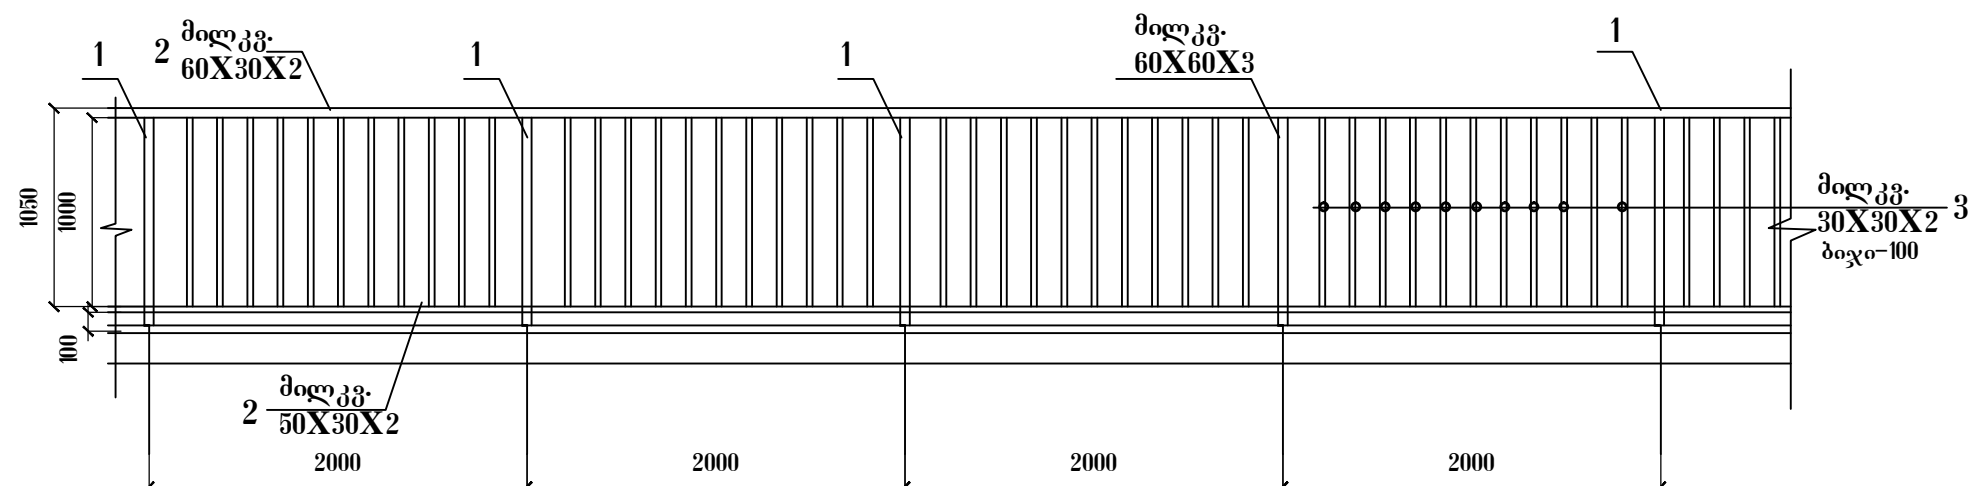

ლორლი	0.95X0.1X64.0მ=6.08 კუბ.მ
ბეტონის ბალოში მ-75	0.9X0.1X64.0მ=5.76 კუბ.მ
ბეტონი ფილისათვის მ-300	0.7კვ.მX64.0მ=44.8 კუბ.მ
ბეტონის მჭიმო ვიპ სიქის	0.03მ1.4X64.0მ=2.69კუბ.მ
ტროტუარის ფილა (ფერადი) 40მპ სიქის	89.6კვX1.1მ=98.56კვ.მ
ბალსტი	0.6X0.6X64.0მ=23.04 კუბ.მ
ლორლი ფრაქ. 5 მმ-დან 10 მმ-მდე	3.84 კუბ.მ
პირველი ფენა ბიტუმის ეშუსია	4.5 სმ 0.8X64.0მ=51.2კვმ
სფალტოპეტონის ფენა	3.0 სმ 0.8X64.0მ=51.2კვმ

მიწის საფუძვამ: მოქრამ და გატანა $10X12X64=76.8$ კუბ.მ
 გუტოგუტონის კედლის დამონტაჟი და გატანა $0.4X0.4X64=10.24$ კუბ.მ
 გუტონის მოაჭირის დამონტაჟი და გატანა $0.5X0.5X64.0+0.4X0.1X64.0=$
 არსებული ღირს. მოაჭირის დამონტაჟი და დასაწყობება 64.0მ.რ
 მილკვადრატით $50X27$ 2მ.რ 64X2=128მ.რ
 მილკვადრატის ღირსი $60X60$ 0.4მX33 13.2 მ.რ

შენიშვნა: ღირებულების გრძელდება 42 ტონის
 ელექტროდებით და შეიძლება გააღიოს ორჯერ

დირექტორი	რ. ღიბსაშვიდი	ქელის მუნიციპალიტეტი	სტადია	ფურც.	
პრინციპალის	თ. გიგინია				
		დაბა ქელაში რუსთაველის და ალექსანდრე ნიკოლაძის ქუჩის განვლით გზის გაწვრივება და ტროტუარის მოწყობა	მპ		
დასახე	ბ. მინდიაშვიდი				
შეამოწმა			გზის და ტროტუარის გაწვრივება, კენტი-ქ. ლიბი, პლატო 64 გზ. მ-ზე	შპს "აგროსერვისი"	