

სოფ. ორეში ჩახუნაშვილების უბანში ხიდის
რეაბილიტაციის
გეგმა მ. 1:100

საჭირო მასალები

ბუჩქის მოწყობაზე

არმატურა - d-16 A-III - 192 მ
არმატურა - d-20 A-III - 112 მ
არმატურა - d-10 A-III - 160 მ
არმატურა - d-8 A-I - 160 მ
ბეტონი B-22.5 - 16.8 კუბ.მ
ლითონის ფურცელი სისქით 10 მმ - 2 კვ.მ

რკ/პ. კოჭების მოწყობაზე


არმატურა - d-32 A-III - 117 მ
არმატურა - d-10 A-III - 190 მ
ბეტონი B-22.5 - 4 კუბ.მ

რკ/პ. ფილის მოწყობაზე სისქით 16 სმ

არმატურა - d-12 A-III - 634 მ
ბეტონი B-22.5 - 3.56 კუბ.მ

საყრდენი კედლის მოწყობაზე

ბეტონი B-22.5 - 22.27 კუბ.მ

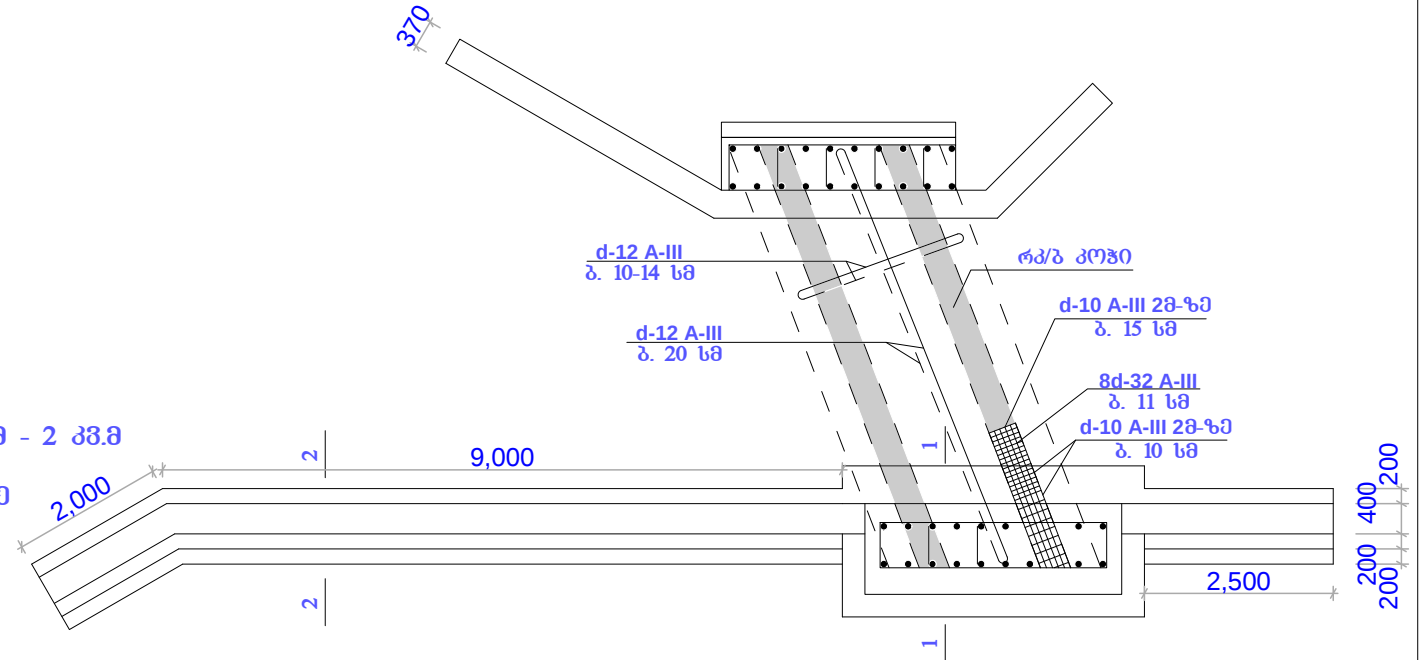

დამკვეთი	გაღების მუნიციპალიტეტის გამგებობა	ინგ. მეწარმე "ამირან ქოჩიაშვილი"		
პროექტის დასახელება	2016 წლის სტიქიის სალიკვიდაციო სამუშაოების ტექნიკური მოგზაურობა	სოფ. ორეში ჩახუნაშვილების უბანში ხიდის რეაბილიტაცია		
ხელშეკრულება თარიღი	№71 8.07.2016წ	ხელმძღვანელი	ა. ქოჩიაშვილი	2016 წ.