

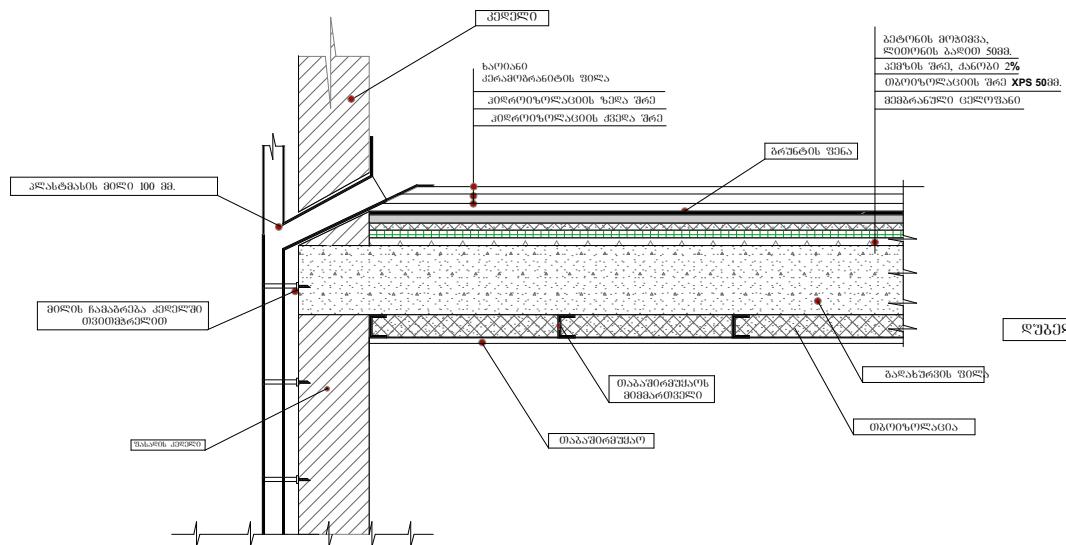



წყალშემკრები მიღისა და ტერასის გადახურვის მოწყობის პგანძი

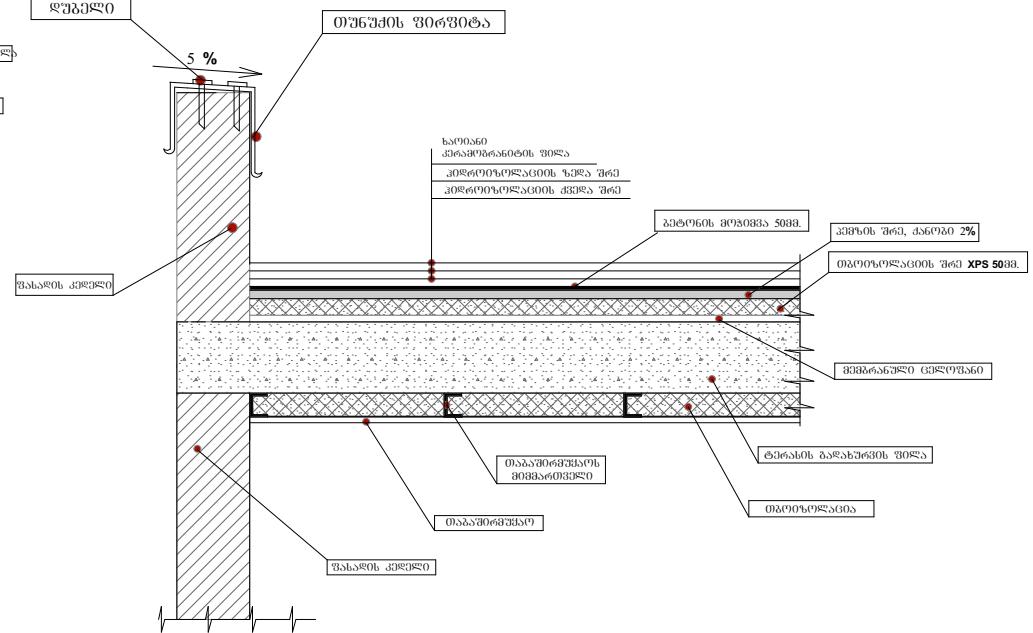

სახურავის თბოიზოლაცია

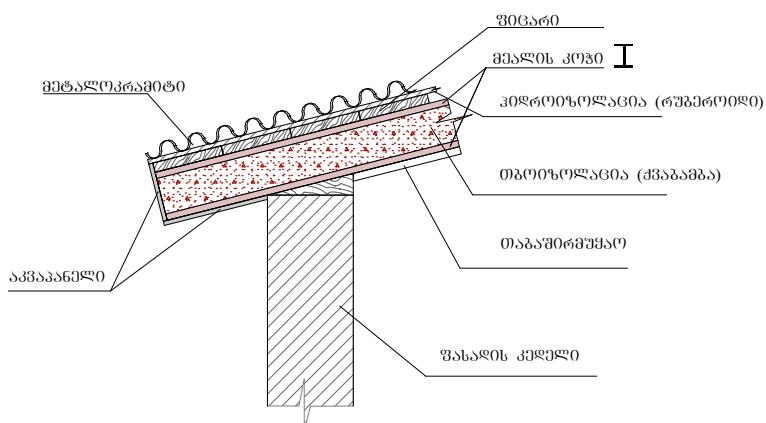

სსიპ სახელმწიფო სერვისების განვითარების სააგენტო.
ს.კ. 202307404შ. ჭიათურის ურთისასო გამზ. №679

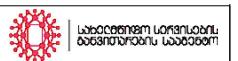


ბორჯომის რაიონი, ლაგა ქაკურავი, ალეაზენეგლის ქ. №8,
საზოგადოებრივი ცენტრის პროექტი
კონსლუტაციური ნიუკონი

განძი

სახელმწიფო სერვისების განვითარების სააგენტოს ინფრასტრუქტურის
მოწყობისას სამსახურის საარგენტო სამუშაოების დეპარტამენტი
ლაფანჯიაძე

თარიღი 2016 წელი	ფურც. ა-19	რაოდე. გვ. 1:100
------------------	------------	------------------

გარე ფასადის მანათობელი წარწერა და ლოგო

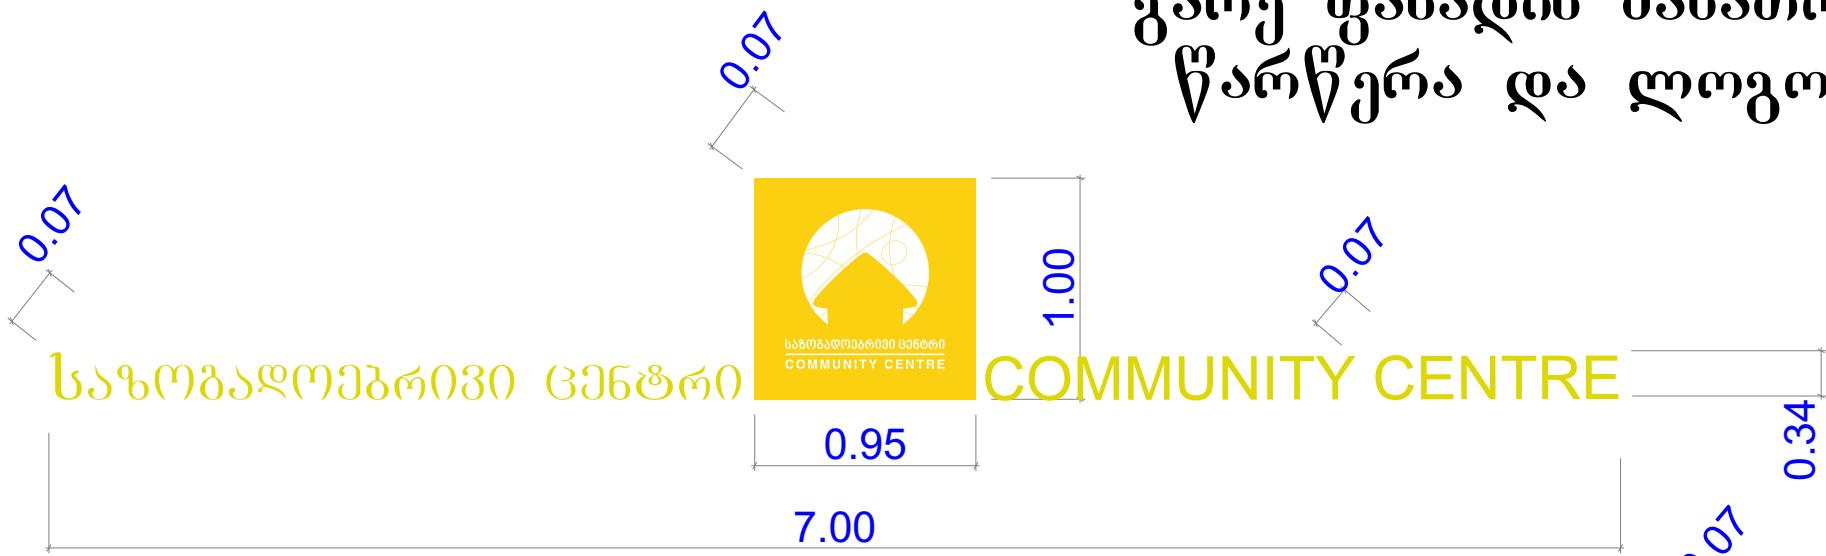


შენიშვნა:

გარე ფასადის მანათობელი
წარწერა და ლოგო
შესრულდეს მეტალის
გრავასზე თრგმინით, პლასტიკის
არაკალით, დიოდის განათებით, ეჭვ. Light-box-ი
განათება ჩართვება ფოტოელემენტზე.


თოახის შიდა მანიშნებელი აბრები დამზადდეს
თრგმინაზე არაკალით წარწერით. ზომით 0.26-0.16 9 ც.

ტექსტი, მასალა, ფერი და ფაქტურა
შეთანხმდეს დამკვეთთან.

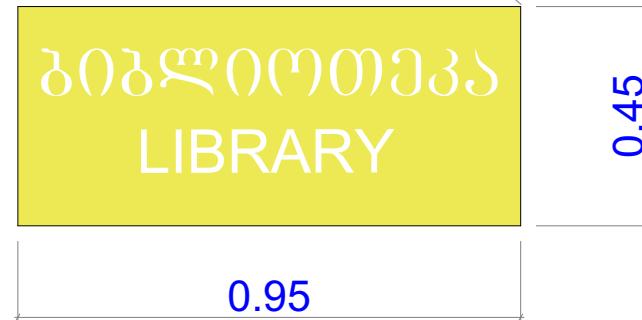

სსიპ სახელმწიფო სარგებლივი განვითარების სააგენტო. ს.კ.20230740400. მთავრობის ინიციატივის გარე. №673	
ბორჯომის რაიონი, დაბა გავრიანი, აღმაშენებლის ქ. №8, საზოგადოებრივი დაწესებულებების კომისიის კონსულტაციული ცენტრი	ლოგო
სახელმწიფო სარგებლივი განვითარების სამინისტროს ინფრასტრუქტურის მოწიფერების სამსახურის საპროექტო სამუშაოების სამინისტრო	თვეერთიანი 2016 წელი
ფურც. ა-20	რაოდენ. გაშტაბი

I სართულის ავეჯის განლაგება

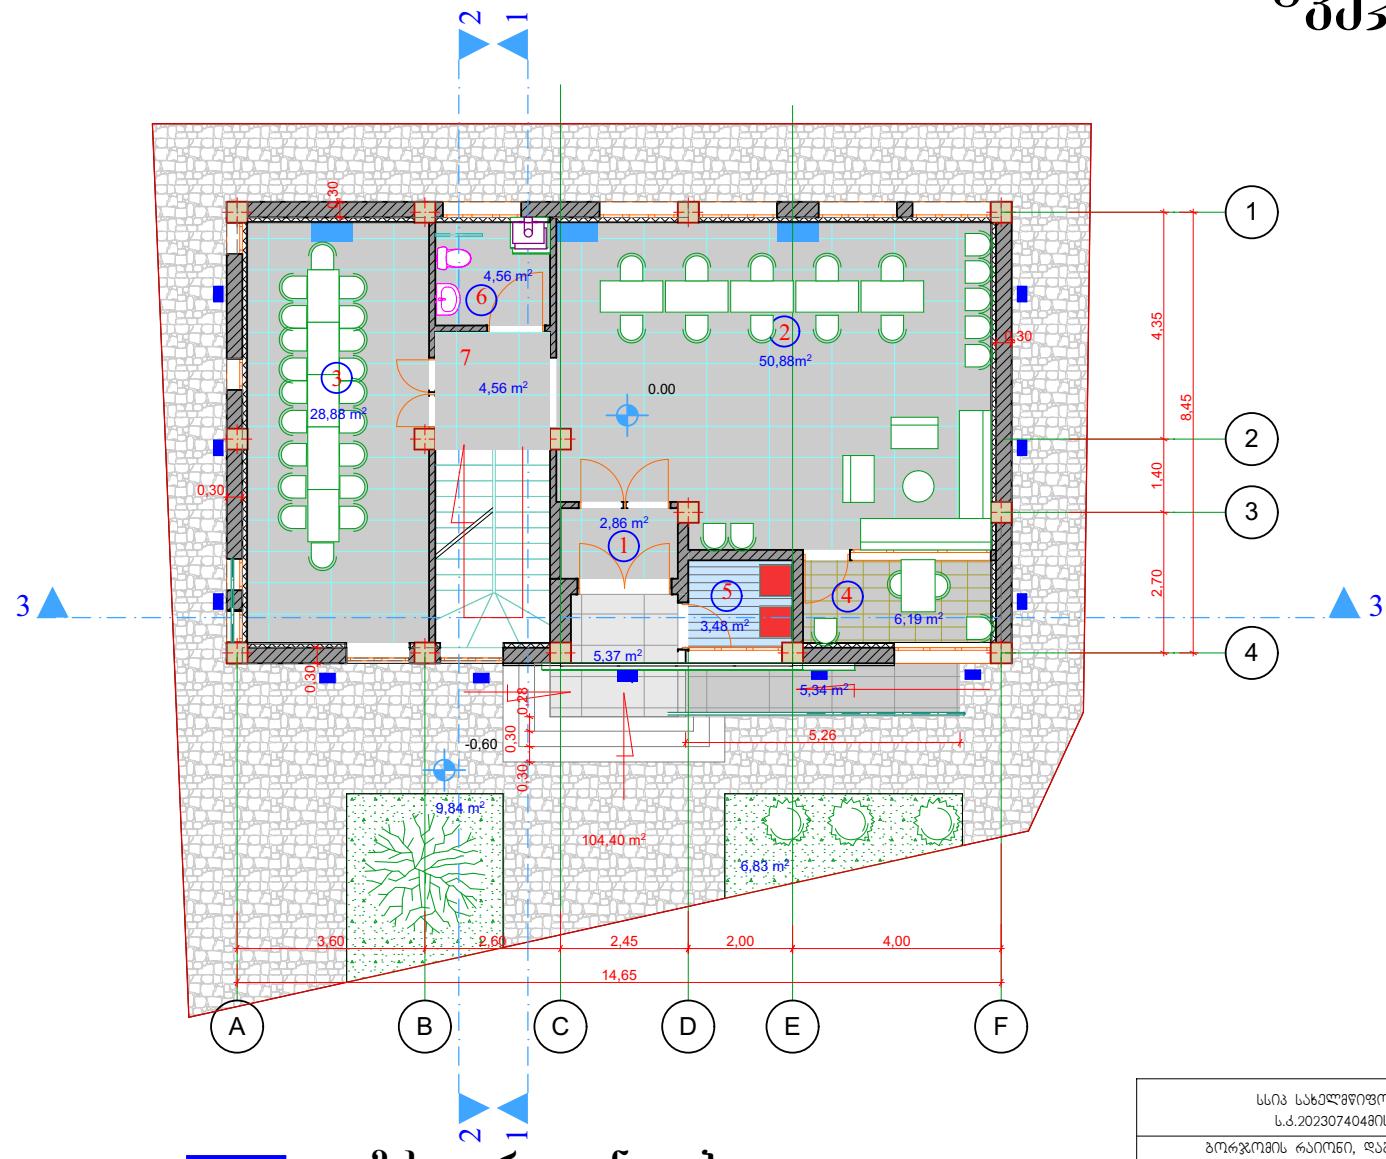


ექსპლიკაცია

- ტამბური
- მომსახურების სიგრცე
- საკონფერენციო თთახი
- საკონსულტაციო თთახი
- ATM, Paybox
- w.c.
- დერეფანი

სსიპ სახელმწიფო სერვისების განვითარების სააგენტო. ს.კ. 202307404შ. ქთგლის უბნის გამ. ა67ა	1- სართულის ავეჯის განლაგება
ბორჯომის რაიონი, ლაგა პაკურიანი, ალეაზენგლის ქ. №8, საჭირაღო აგრძის ცენტრის პროექტი კონსლუტაციული ნიული	თამარგვალი 2016 წლის ფურცელი. ა-21
სახელმწიფო სერვისების განვითარების სამსახურის ინფრასტრუქტურის მოწოდებისას სამსახურის სამსახურის სამსახურის სამსახურის სამსახურის დაფანჯივი	რაოდ. რაოდ. გაშტარები 1:100

II სართულის ავეჯის განლაგება

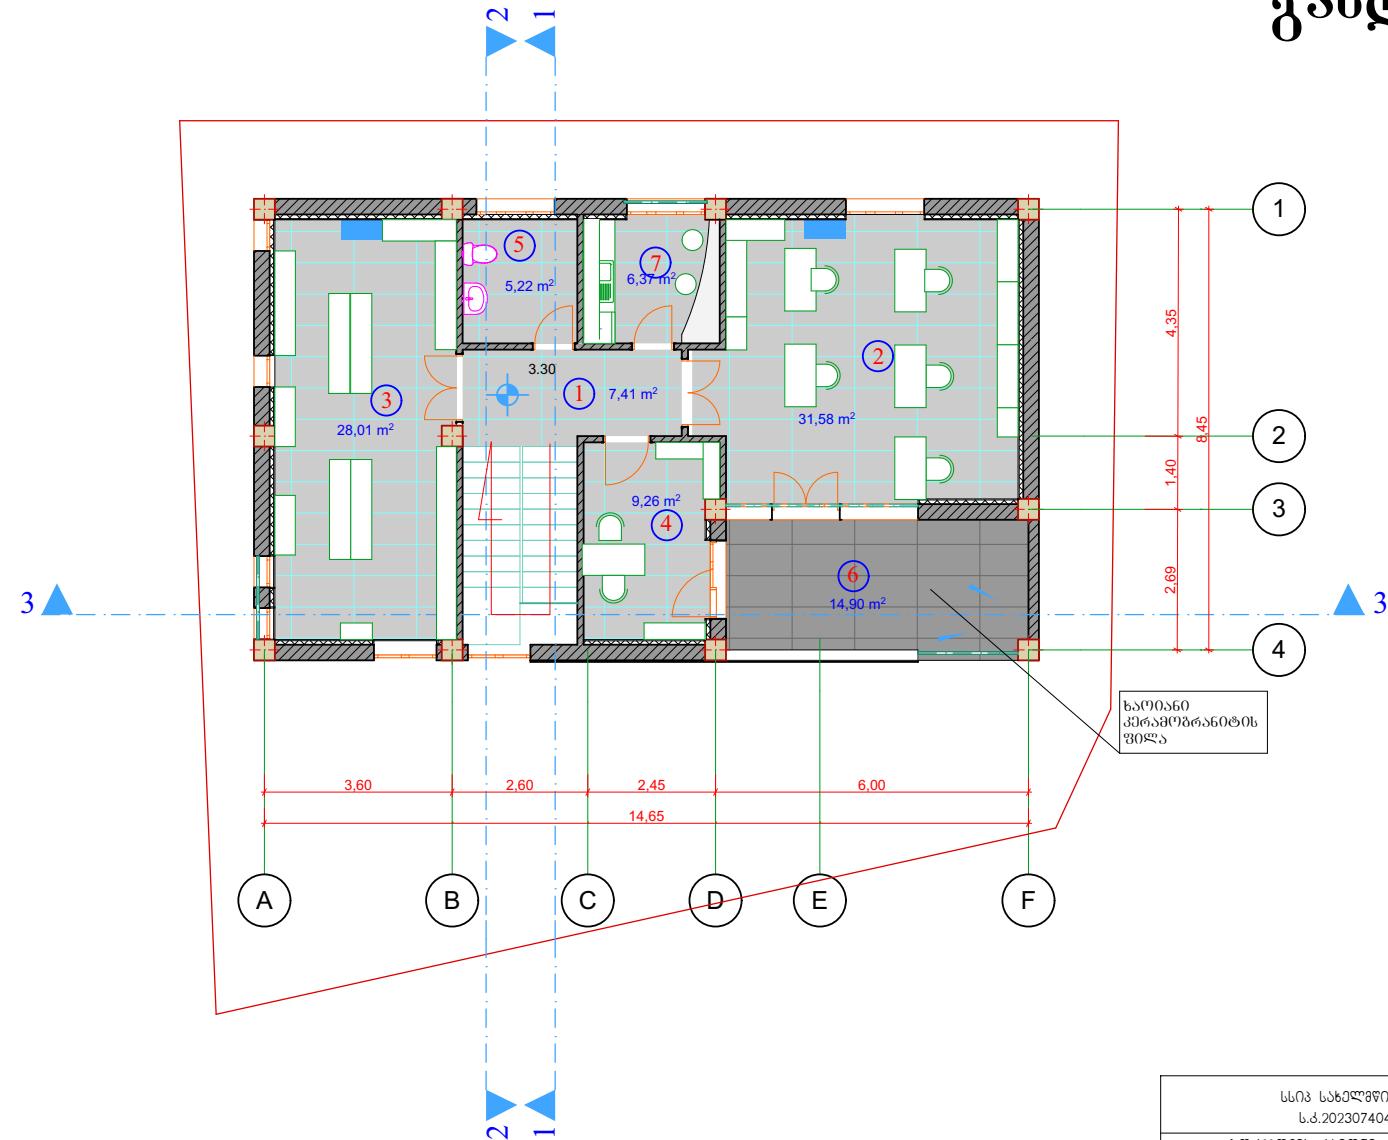

ექსპლიკაცია

- დერეფანი
- სამკითხველო
- წიგნსაცავი
- ბიბლიოთეკარის ოთახი
- W.C.
- ტერასა
- სამზარეულო

სსიპ სახელმწიფო სერვისების განვითარების სააგენტო. ს.კ.202307404შ. ქთიალის უბნითარის გამზ. №67ა	სახელმწიფო სერვისების განვითარების სააგენტო გორჯომის რაიონი, ლაგა პაკურანი, ალეაზენგლის ქ. №8, საზოგადოებრივი ცენტრის პროექტი კონსლიტინგის ცენტრი	2- სართულის ავეჯის განლაგება
სახელმწიფო სერვისების განვითარების სააგენტოს ინფრასტრუქტურის მოწირების სამსახურის საარგენტო სამუშაოების დეპარტამენტი ლაფანჯიაძე	თებერვალი 2016 წლის ფურც. ა-22 რაოდე. გაშტარი 1:100	

არსებული მდგომარეობა

