ქ. თბილისი. ისნის რ-ნი. ვაზისუბნის მე-2 მ\რ
კორპ.№1-2-ის მიმდებარედ სკვერის მოწყობა

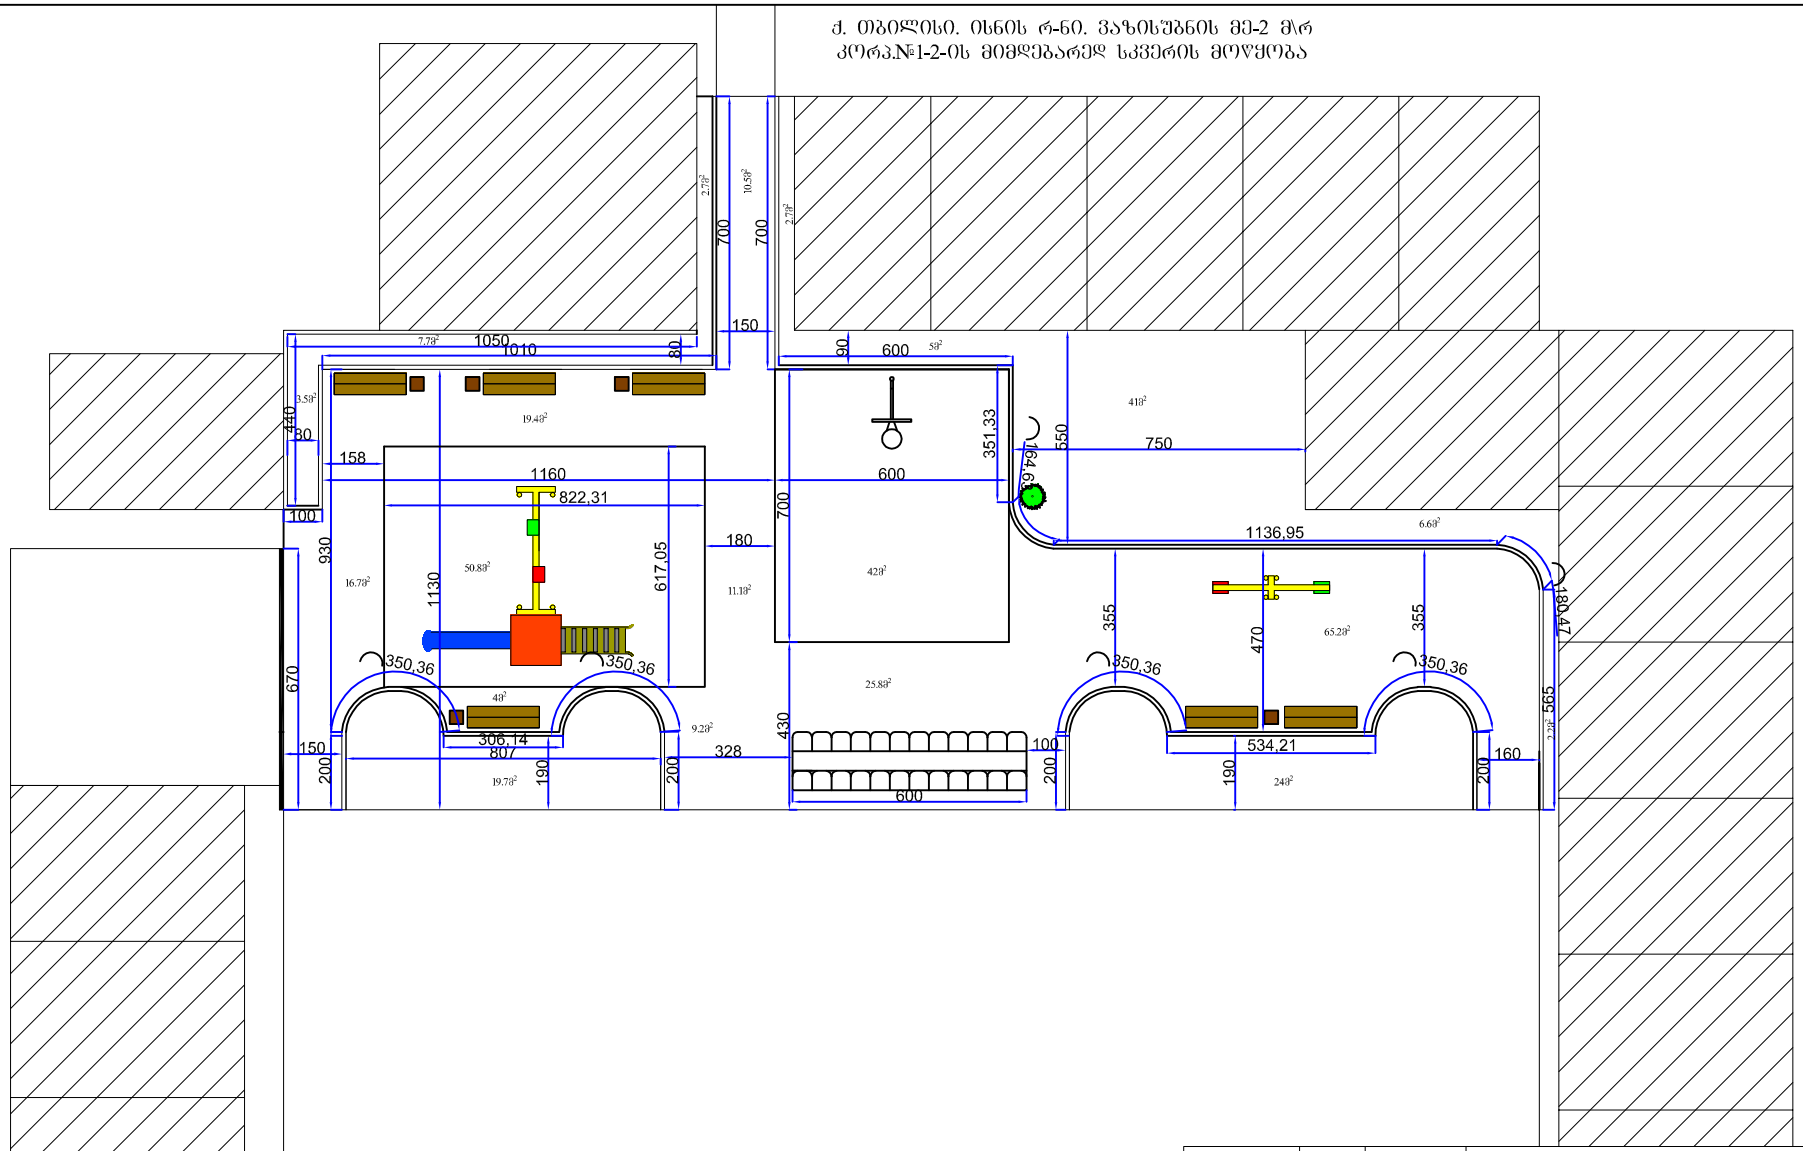

სპორტული მოედანი

დირექტორი		ა. ჯაფარიძე	შ.პ.ს. "საქბინრემპროექტი"			
დაამუშავა		ო. ჭიტაძე				
შეამოწმა		ვ. აბესაძე	ქ. თბილისი. ისნის რ-ნი. ვაზისუბნის მე-2 მ\რ კორპ.№1-2-ის მიმდებარედ სკვერის მოწყობა			
			კეთილმოწყობა	სტად.	ფ.№	სულ.ფ
				მ.პ.		
			სიტუაციური გეგმა	დაკვე	ინვ.№	თარიღი
						2015