


სახურავის კონსტრუქციის გეგმა

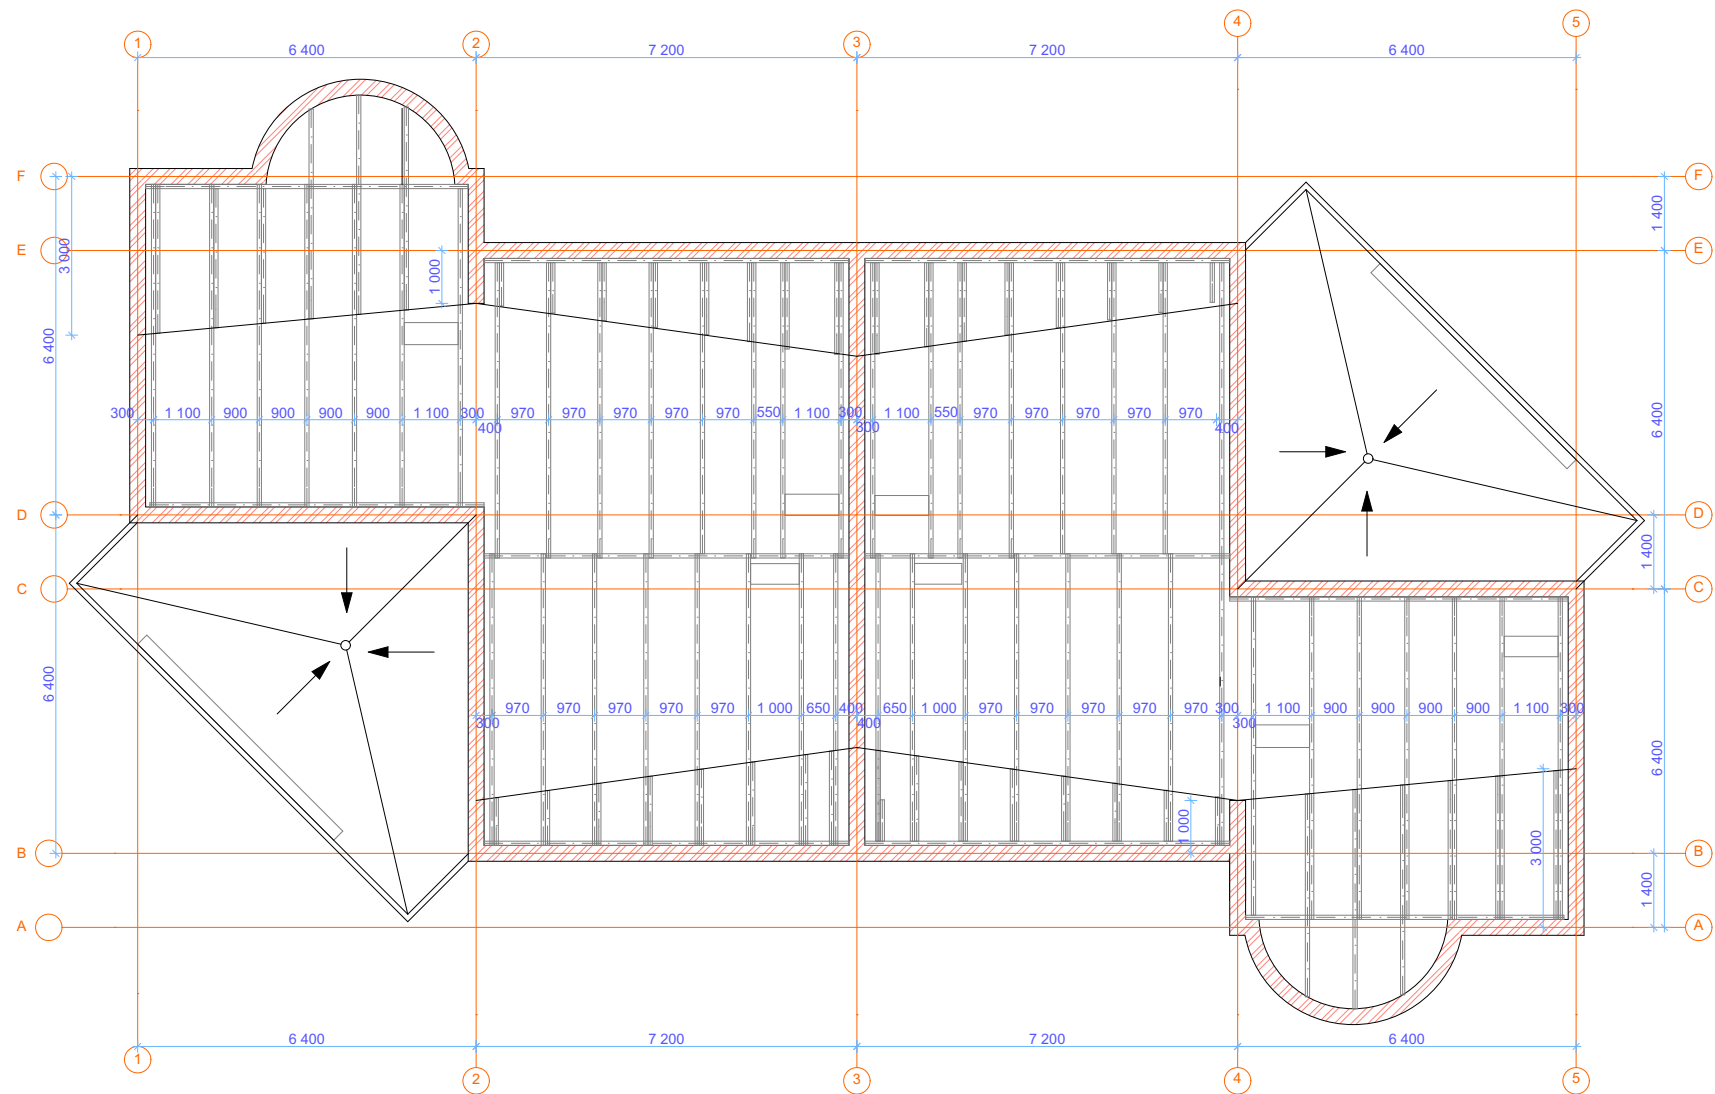

შ ე ნ ი შ ე ნ ა

სახურავის კონსტრუქციაში გამოიყენება ხის მასალა 0,08 X 0,16 მ

დირექტორი		ბ. შერმალინი	ქ. კორი, სტალინის გამზ. №2		ი.მ. "ბიჭიკო შერმალინი"		
შეასრულა		ბ. შერმალინი					
			სახურავის კონსტრუქციის გეგმა		სტადია	ფურცელი	ნახაზი
					მ.კ	1	№...