


სახურავის გეგმა

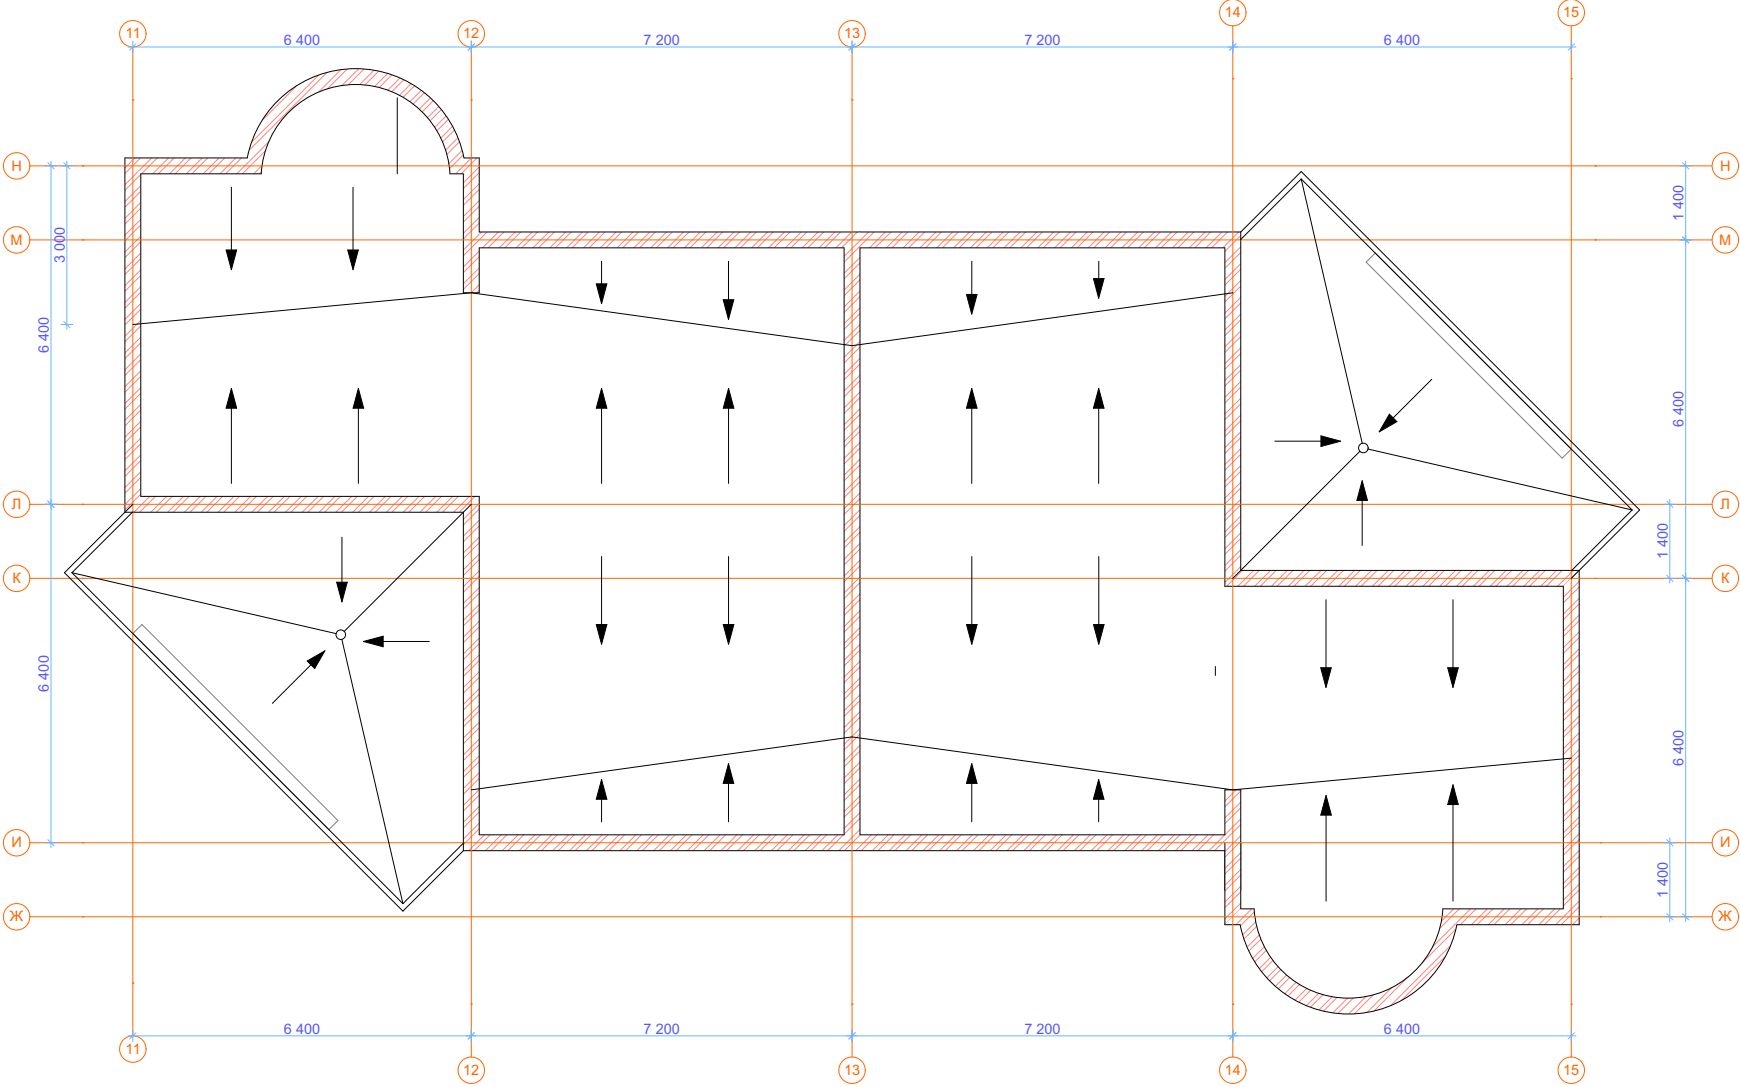

შ ე ნ ი შ ე ნ ა

სახურავის ბურულის მოსაწყობად გამოიყენება გოფირებული თუნუკის ფურცელი სისქით 0.5 მმ

დირექტორი		ბ.შერმალინი	ქ.გორი,სტალინის გამზ.№2 ^ა		ი.მ. "ბიჭიკო შერმალინი"		
შეასრულა		ბ.შერმალინი					
			სახურავის გეგმა		სტადია	ფურცელი	ნახაზი
					მ.პ	1	№...