


ჭრილი 1-1

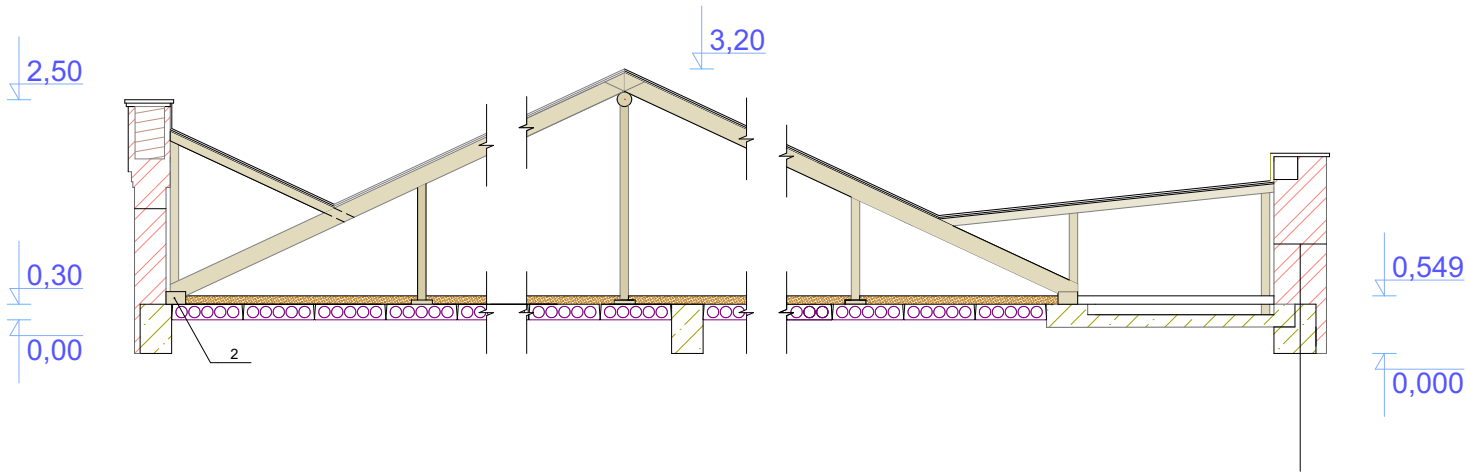

შ ე ნ ი შ ე ნ ა

სახურავის კონსტრუქციაში გამოიყენება ხის მასალა 0,08 X 0,16 მ

დირექტორი		ბ. შერმალინი	ქ. გორი, სტალინის გამზ. №2	ი.მ. "ბიჭიკო შერმალინი"		
შეასრულა		ბ. შერმალინი				
			ჭრილი 1-1	სტადია	ფურცელი	ნახაზი
				მ.პ.	1	№...