



გათბობის სისტემის მონტაჟის გეგმა

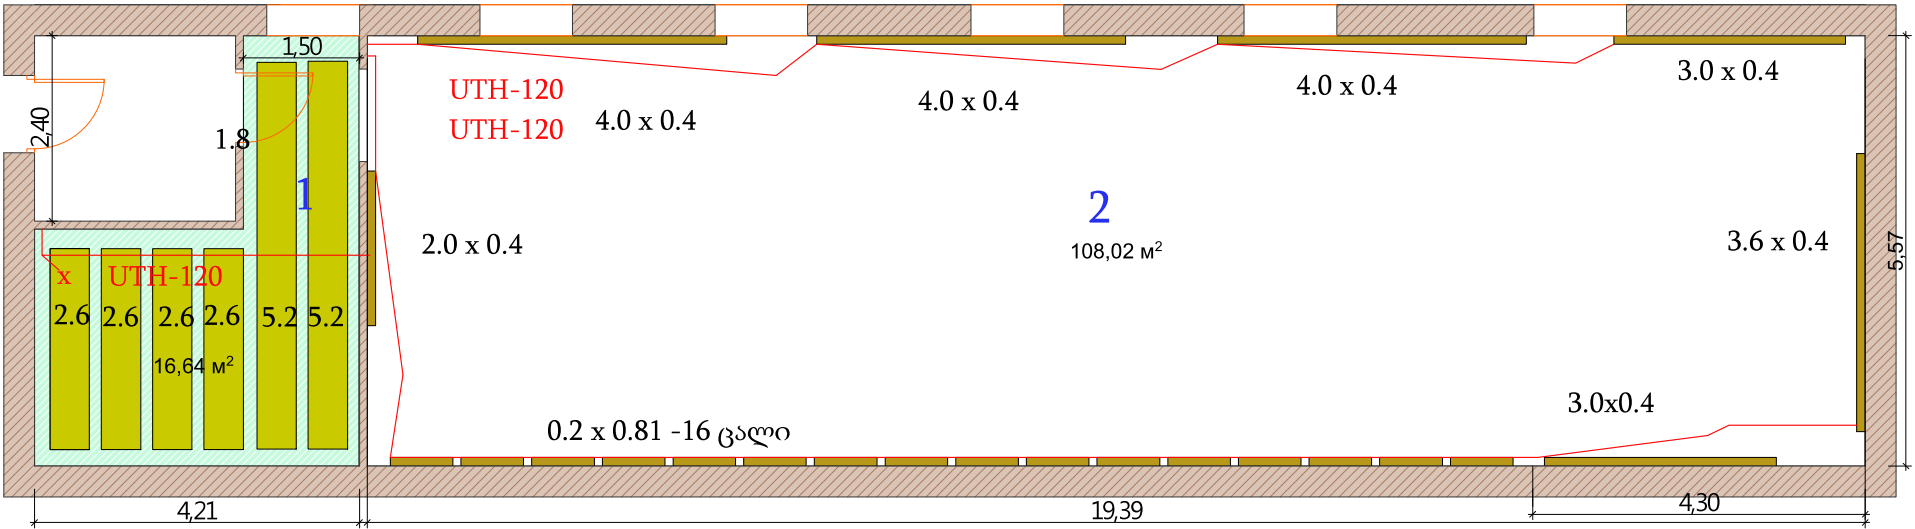


დირექტორი		დ.სტეფანაძე	შ.პ.ს "საპროექტო ორგანიზაცია არქიტექტორი"		
შეასრულა		გ.გოგიაშვილი			
			გათბობის სისტემის მონტაჟის გეგმა		
			მ.პ.	ფურცელი	ნახაზი
				1	№

გათბობის სისტემის მონტაჟის გეგმა

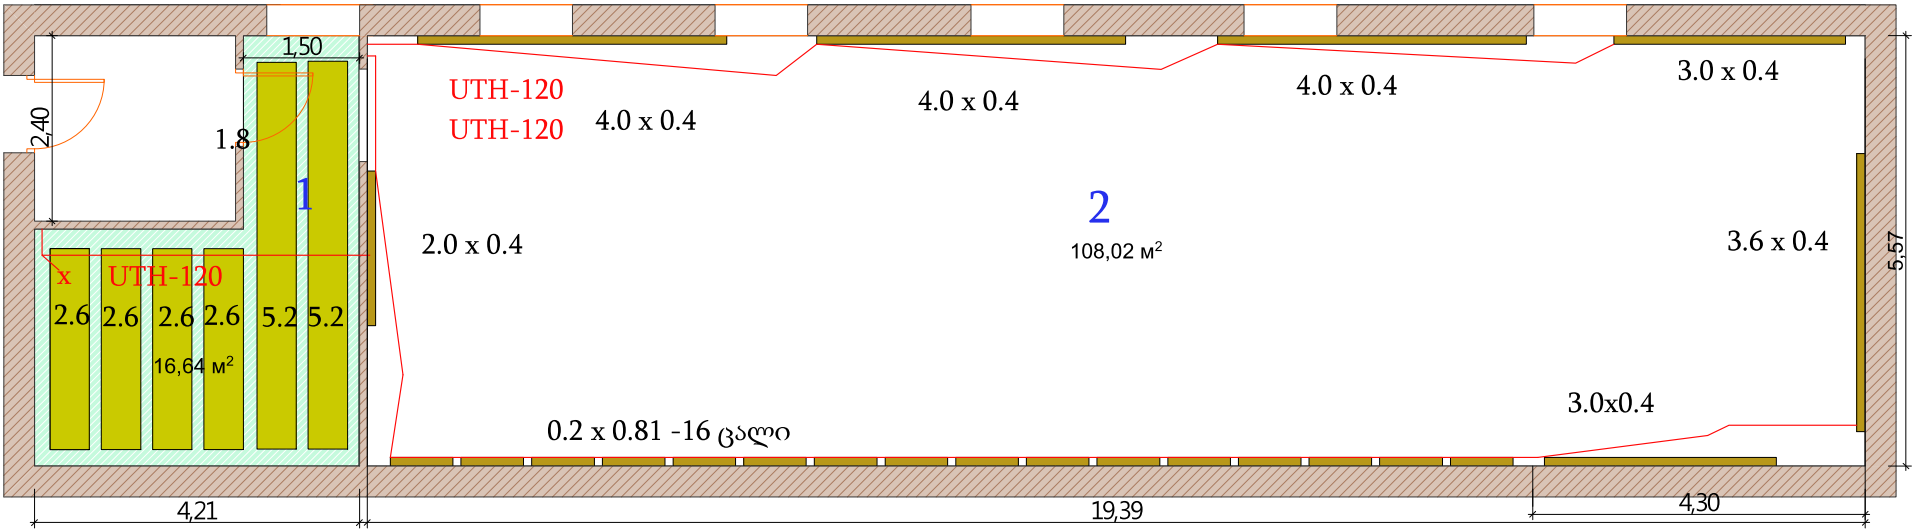


დირექტორი		დ.სტეფანაძე	შ.პ.ს "საპროექტო ორგანიზაცია არქიტექტორი"		
შეასრულა		გ.გოგიაშვილი			
			გათბობის სისტემის მონტაჟის გეგმა		
			მ.პ.	ფურცელი	ნახაზი
				1	№

გათბობის სისტემის მონტაჟის გეგმა

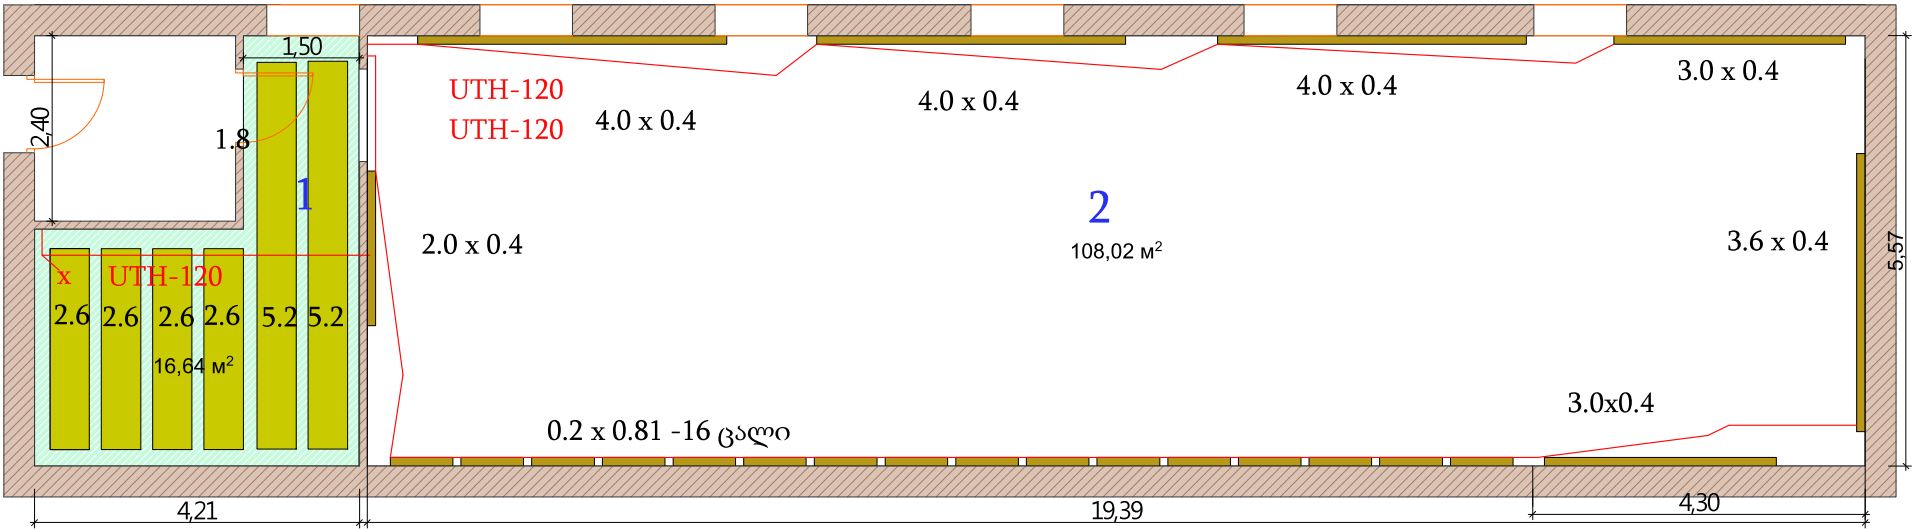

დირექტორი		დ.სტეფანაძე	გორის მუნიციპალიტეტის სოფელ ვარიანის საცხოვრებელი ღარბის გათბობის სისტემის მოწყობა	შ.პ.ს "საპროექტო ორგანიზაცია არქიტექტორი"		
შეასრულა		გ.გოგიაშვილი		სტადია	ფურცელი	ნახაზი
			გათბობის სისტემის მონტაჟის გეგმა	მ.3	1	№

გათბობის სისტემის მონტაჟის გეგმა

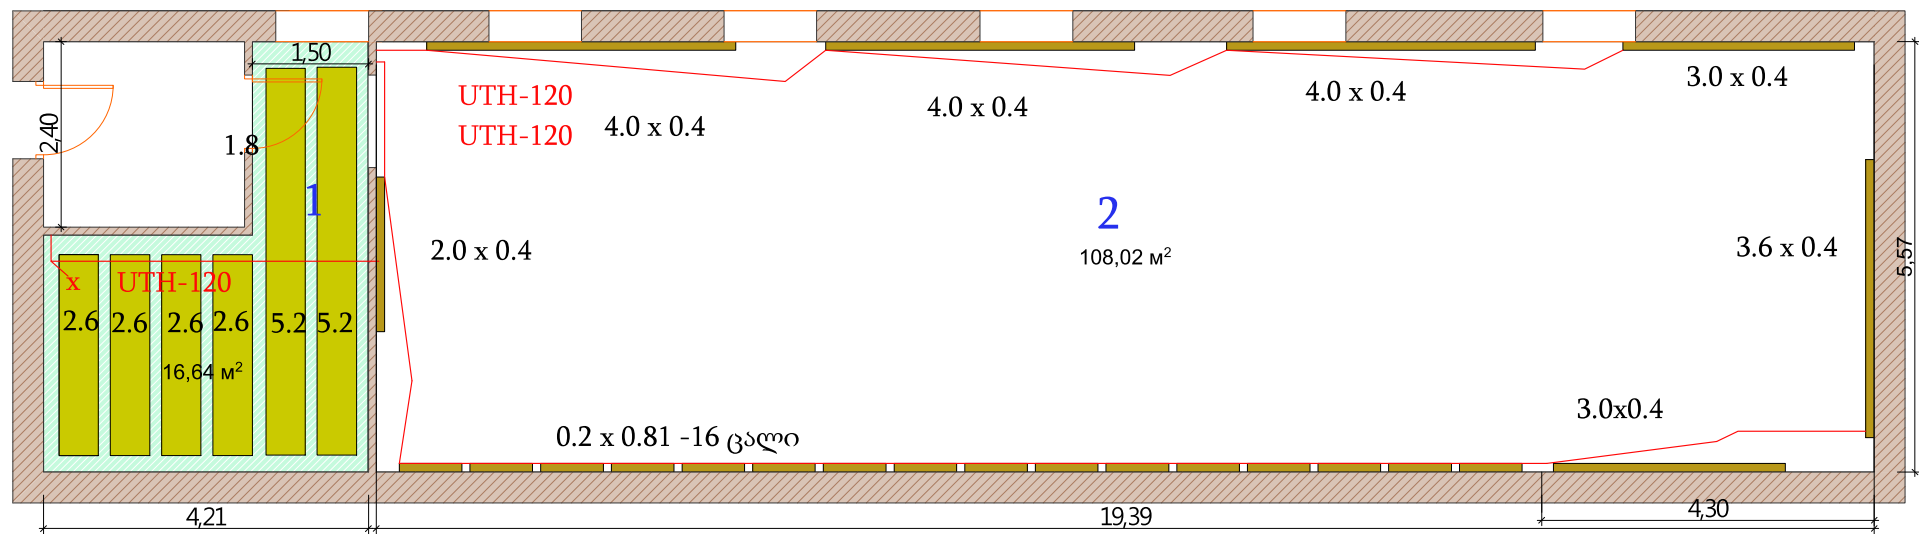

დირექტორი		დსტეფნაძე	გორის მუნიციპალიტეტის გამგეობის სოფელ ვარიანის საცემკაო ღარბაზის გათბობის სისტემის მოწყობა	შპს "საპროექტო ორგანიზაცია არქიტექტორი"			
შეასრულა		გ.გოგიაშვილი		გათბობის სისტემის მონტაჟის გეგმა	სტადია	ფურცელი	ნახაზი
					მ.პ.	1	№