საგზაო სამოსის კონსტრუქცია
ტიპი II

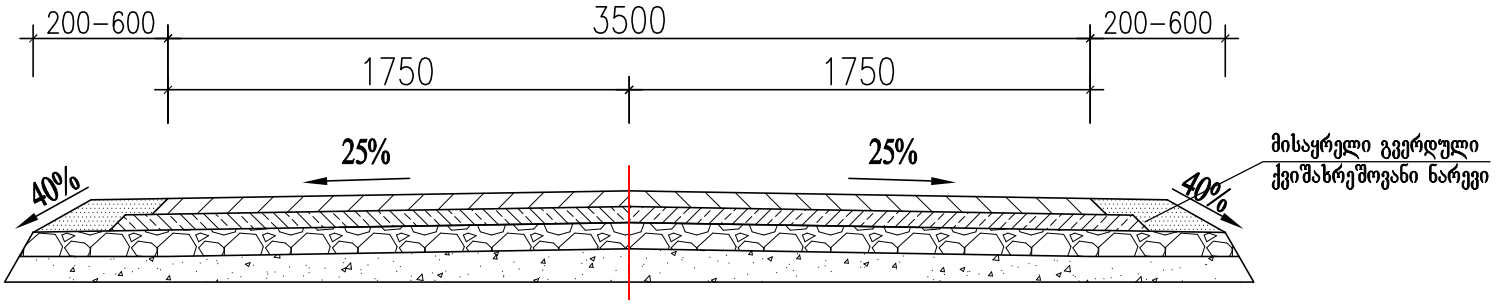

საფარი-წვრილმარცვლოვანი მკვრივი ღორღოვანი ასფალტობეტონის
ცხელი ნარევი, ტიპი ,მარკა II, სისქით 3 სმ **ОСТ-9128-84**
საფარი-მსხვილმარცვლოვანი მკვრივი ღორღოვანი ასფალტობეტონის
ცხელი ნარევი, ტიპი ,მარკა II, სისქით 5 სმ **ОСТ-9128-84**
ღორღი წვრილი ფაქცია სისქით 10 სმ
არსებული ქვიშა-ხრეშოვანი საფუძველი

მუნიციპალიტეტის Customer	ბაღდათის მუნიციპალიტეტის საკრებულო	პროექტის დასახელება Project Name	ბაღდათის მუნიციპალიტეტი, სოფ. დიმი, მეორე საჯარო სკოლასთან მისასვლელი გზის ასფალტობეტონის საფარის რეაბილიტაციის მუშა პროექტი	კონსულტანტი Consultant	შპს. "ჯეომაპი" L.T.D. "GEOMAP"	I . 215149177 ქ. სენაკი, რუსთაველის ქ.№166 ტელ: 591 16 30 16, 790 99 19 29 ელ. ფოსტა: gogakv@caucasus.net Rustaveli Str. #166, Senaki, Georgia Tel: 591 16 30 16, 790 99 19 29 Email: gogakv@caucasus.net	დირექტორი Manager: დ. კვარაცხელია D. Kvaratskhelia პრ. მენეჯერი Pr. Manager: ზ. არაბაძე Z. Arakhamia დაპროექტება
დამტკიცებული Approved		სამშენებლო Title	საგზაო საფარის კონსტრუქცია The construction of the road surface	ნახაზის ორიგინალური ზომა Original Drawing Size A3(420x297)			
მასშტაბი Scale	H=1:1000 V=1:200	თარიღი Date	2013	ნახაზის №	LS-001		